VĚNEC V21 DÉLKA 37,1b.m.

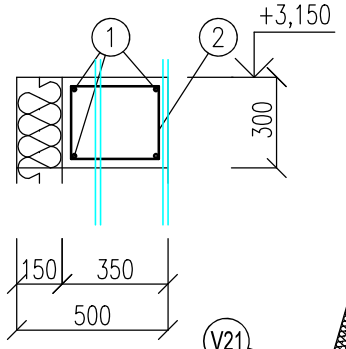

(2) TŘM.øR6à200mm
DL.1,20m–190ks

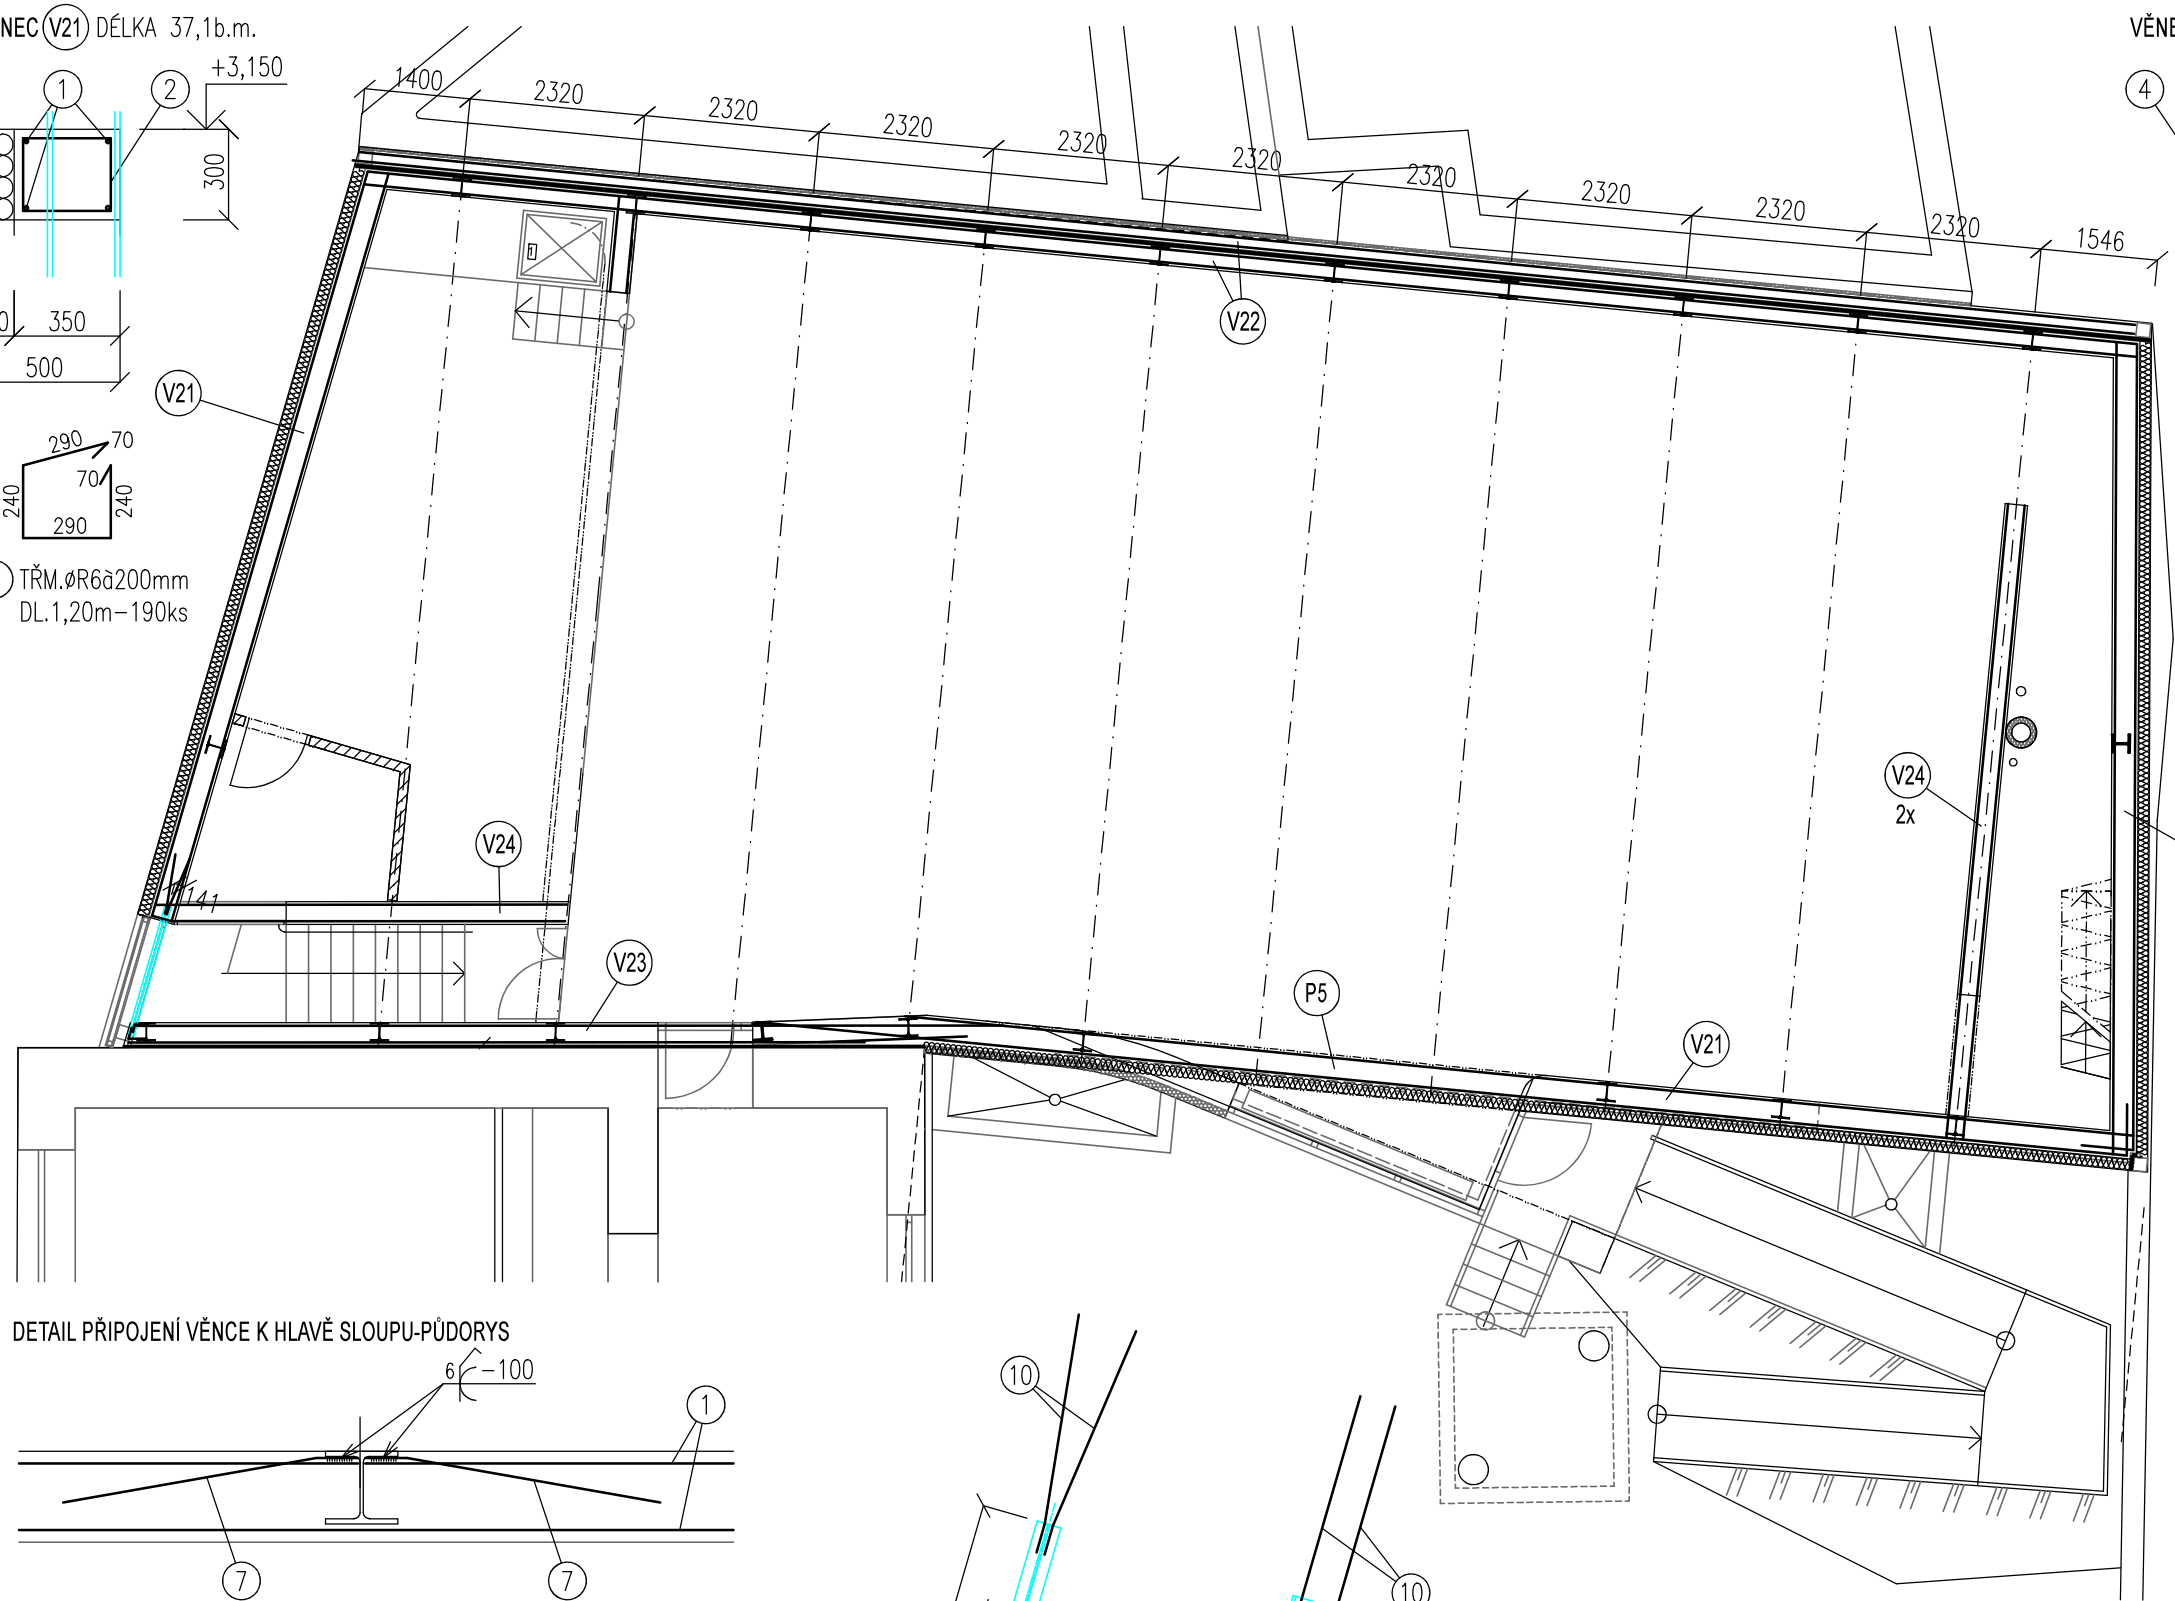

VĚNEC V22 DÉLKA 23,8b.m. VĚNEC V23 DÉLKA 11,0b.m. VĚNEC V24 DÉLKA 24,5b.m

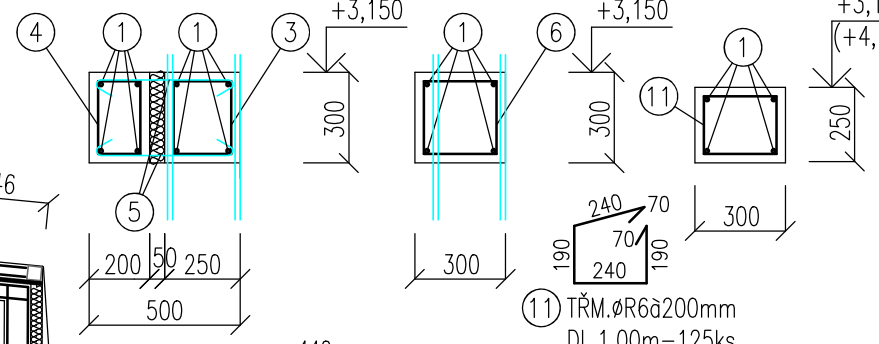

(11) TŘM.øR6à200mm
DL.1,00m–125ks

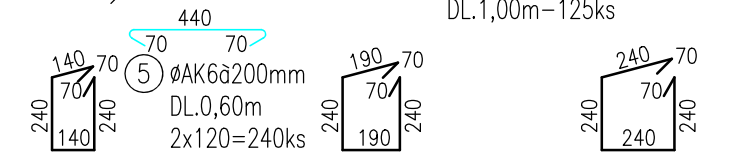

(5) øAK6à200mm
DL.0,60m
2x120=240ks

(4) TŘM.øR6à200mm
DL.0,90m–120ks

(3) TŘM.øR6à200mm
DL.1,00m–120ks

(6) TŘM.øR6à200mm
DL.1,10m–56ks

(1) PODÉLNÁ VÝZTUŽ VĚNCŮ 4(8)øR12, STYKOVAT PŘESAHEM 600mm, V ROZÍCH PŘEVÁZAT. CELKEM (4x(37,1+11,0+24,5)+8x23,8)x1,15=553,0b.m.

VÝPIS VÝZTUŽE

OZN.	ø	DÉLKA m	KS	DÉLKA DLE ø CELKEM m		
				B500A	B500B	A2
				øR6	øR12	øAK6
1	R12	553,00	–		553,00	
2	R6	1,20	190	228,00		
3	R6	1,00	120	120,00		
4	R6	0,90	120	108,00		
5	AK6	0,60	240			144,00
6	R6	1,10	56	61,60		
7	R12	1,00	124		124,00	
8	R12	0,80	2		1,60	
9	R12	0,80	2		1,60	
10	R12	0,80	4		3,20	
11	R6	1,00	125	125,00		
CELKEM			m	642,60	683,40	144,00
			kg/m	0,222	0,888	0,222
			kg	142,66	606,86	31,97
			kg	142,66	606,85	31,97

BETON C25/30
BETONÁŘSKÁ OCEL B500A, B500B (10505-R)
A2 – NEREZOVÁ OCEL
KRYTÍ 25mm

DETAIL PŘIPOJENÍ VĚNCE K HLAVĚ SLOUPU-PŮDORYS

RESP.

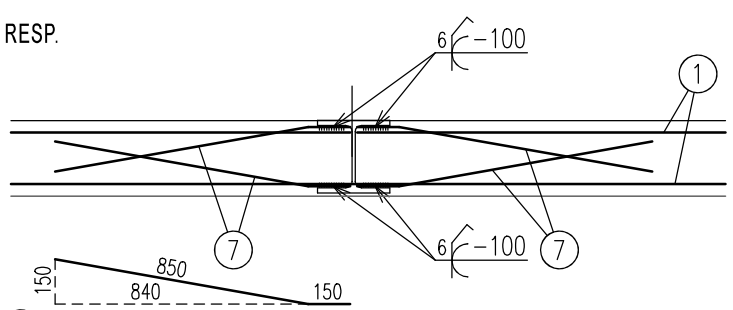

(7) øR12–1,00m–124ks–PŘIVAŘIT KE SLOUPU

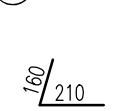

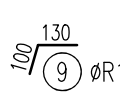

(9) øR12–0,37m–2ks–PŘIVAŘIT K lč.180 A KE SLOUPU

(8) øR12–0,37m–2ks–PŘIVAŘIT K lč.180 A KE SLOUPU

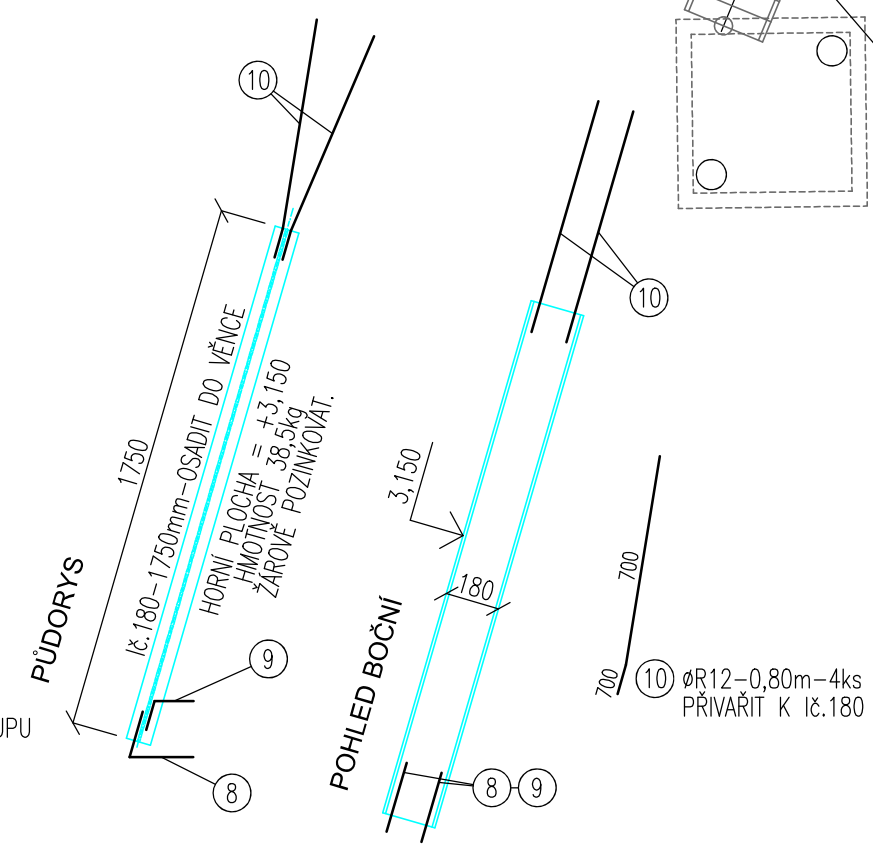

(10) øR12–0,80m–4ks
PŘIVAŘIT K lč.180

studie, DUR :		Ing.arch. Otto Schneider, Ing.arch.Jan Pospíšil		
projekt:	zodp.proj.:	Ing.arch. Otto Schneider ČKA 1074 IČ :11569930 tel : 603467031	**Ing. arch. Otto SCHNEIDER** projekční kancelář tř.17. listopadu 43 772 00 Olomouc	
	stav.část :	Ing.arch. Jan Pospíšil IČ :86988778 tel : 731108524		
	konstr.část	Ing.Ivo Barvíř ČKAIT 1201180 IČ :47190329 tel : 724500637		
stavebník :		Obec Samotíšky, Vybíralova 8, Samotíšky 779 00	datum :	X 2017
			stupeň :	DPS
akce :		**TĚLOCVIČNA pro ZŠ v Samotíškách, ul.Podhůry**	paré :	
objekt + část :		stavebně konstrukční řešení	objekt + část :	**D.1.2.**
výkres :		věnec na úrovni +3,150	měř.: 1:100	v.č.: **b15**