


VAZNÍKY (V4),(V5),(V6),(V7),(V8),(V9),(V10) 7x1=7ks

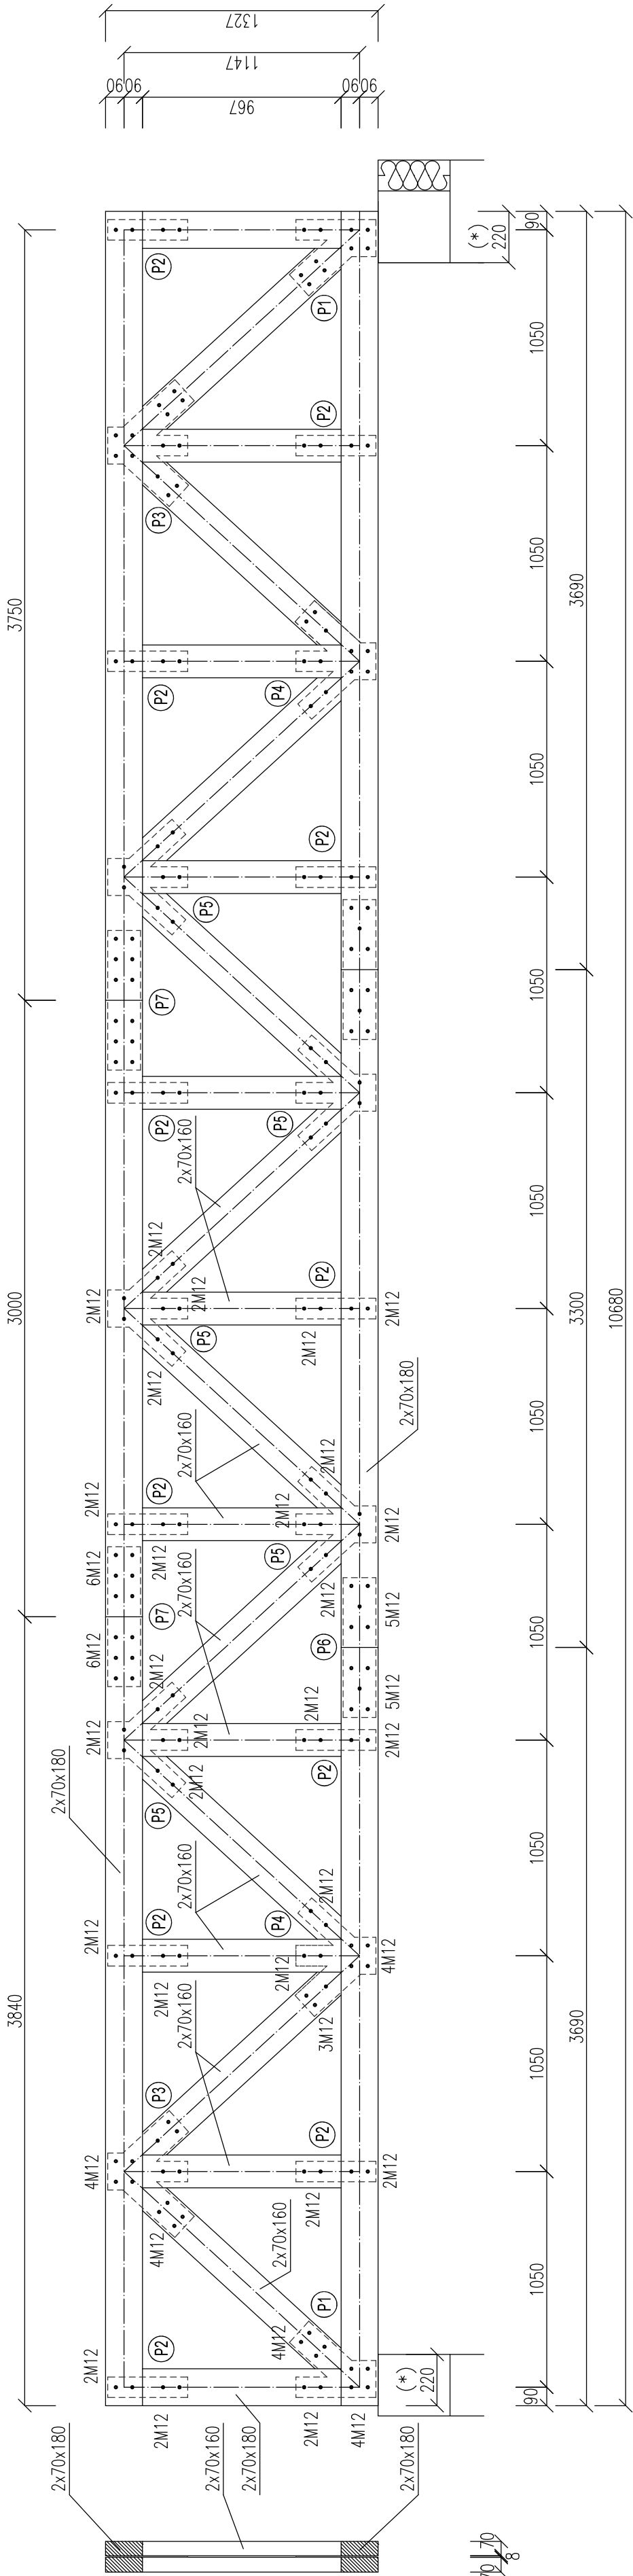

VÝPIS ŘEZIVA PRO 1 VAZNÍK

OZN.	POPIS	PROFIL	DĚLKA mm	KS	DĚLKA		OBJEM
					CELKEM	CELKEM	
	HORNÍ PAS	70x180	3840	4	15,36	0,194	m3
	HORNÍ PAS	70x180	3000	2	6,00	0,076	
	SPODNÍ PAS	70x180	3690	4	14,76	0,186	m3
	SPODNÍ PAS	70x180	3300	2	6,60	0,083	
	KRAJNÍ SVISLICE	70x180	967	4	3,87	0,049	m3
	VNITŘNÍ SVISLICE	70x160	967	18	17,41	0,195	
	DIAGONÁLY	70x160	1320	20	26,40	0,296	m3
CELKEM						1,079	
PŘÍRAŽKA NA PROŘEZ (15%)						0,161	m3
CELKEM						1,240	

DŘEVO TŘ C24, HOBLOVANÉ

VÝPIS OCELI STYČNÍKŮ PRO 1 VAZNÍK

OZN.	POPIS	PROFIL	PLOCHA m2	KS	HMOTNOST	
					JEDN. kg/m	CELKOVÁ kg
P1	STYČNÍKOVÝ PLECH	P8	0,0905	2	62,8	11,4
P2	STYČNÍKOVÝ PLECH	P8	0,0390	11	62,8	27,0
P3	STYČNÍKOVÝ PLECH	P8	0,1291	2	62,8	16,3
P4	STYČNÍKOVÝ PLECH	P8	0,1135	2	62,8	14,3
P5	STYČNÍKOVÝ PLECH	P8	0,1032	5	62,8	32,4
P6	STYČNÍKOVÝ PLECH	P8	0,1088	2	62,8	13,7
P7	STYČNÍKOVÝ PLECH	P8	0,1088	2	62,8	13,7
CELKEM						128,8
PŘÍRAŽKA NA PROŘEZ (20%)						25,7
CELKEM						154,5
SVORNÍKY M12x180				196		34,0
PODLOŽKY PRO DŘEVĚNÉ KONSTRUKCE P14				392		17,8
MATICE M12				196		2,7
CELKEM						54,5

POZNÁMKA

(*) DÉLKA VAZNÍKU JE NUTNO UPRAVIT PODLE SKUTEČNÉHO ROZMĚRU STAVBY. ULOŽENÍ PŘESNĚ 220 MM JE NUTNO DODRŽET.

studie, DUR :	Ing.arch.Otto Schneider ČKA 1074, Ing.arch.Jan Pospíšil ČKA 4281	Ing. arch. Otto SCHNEIDER
projekt: zodp. proj.:	Ing.arch.Otto Schneider IČ:11569930 tel:603467031	projektční kancelář
stav.část :	Ing.arch.J.Pospíšil,Ing.arch.O.Schneider IČ:86988778 tel:731108524	ř. 17. listopadu 43
konstr.část :	Ing.Ivo Barviř ČKAIT 1201180 IČ:47190329 tel.: 724500637	772 00 Olomouc
stavebník :	Obec Samotšický, Vybíralova 4/8, Samotšický, 779 00	datum : X / 2017
vlastník poz.+ZŠ :	Obec Samotšický, Vybíralova 4/8, Samotšický, 779 00	stupeň : DPS
akce :		paré :
TĚLOCVIČNA pro ZŠ v Samotšických, ul.Podhůry		
část :	stavebně konstrukční řešení	
výkres :	tvar vazníků V4-V10	
	měř.:	1:25
		b22d