


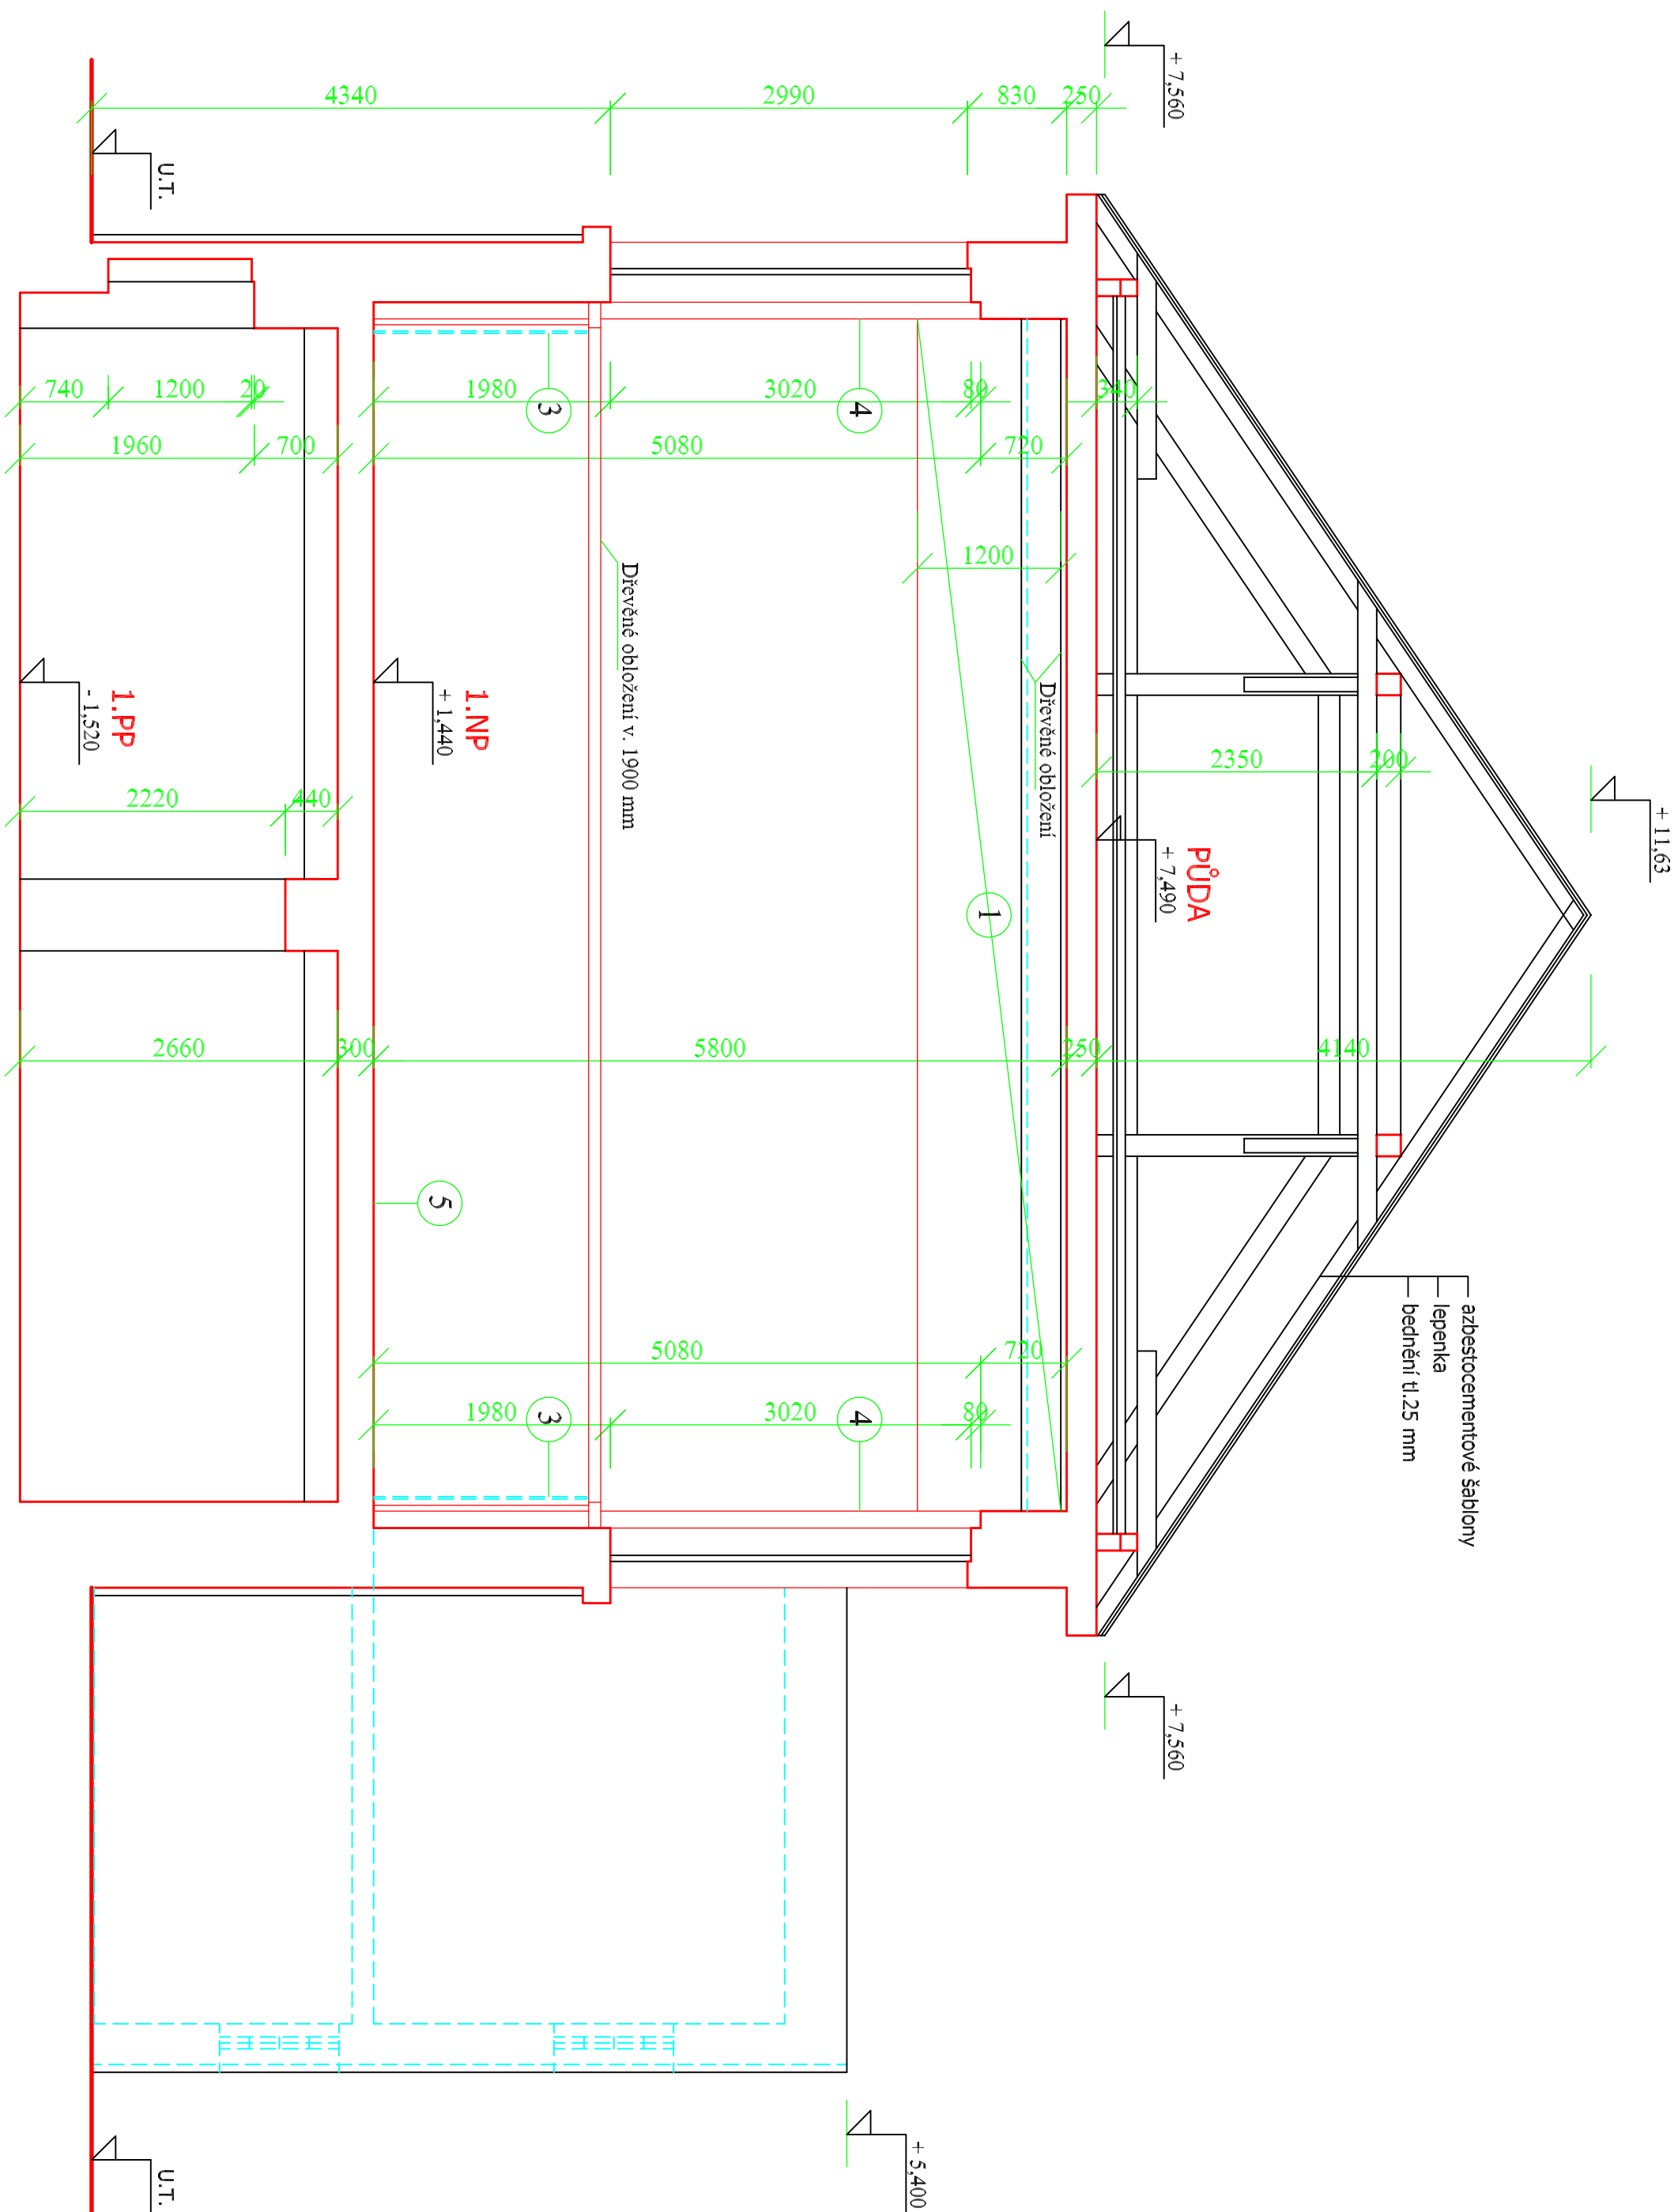

LEGENDA MATERIÁLU

STÁVAJÍCÍ SMÍŠENÉ ZDIVO

ZDÍVO Z PÓROBETONOVÝCH CIHEL

- 5 NÁŠLAPNÁ VRSTVA DŘEVĚNÉ PALUBKY
VRSTAVA PRO ZACHYCENÍ NÁRAZŮ
DUTINOVÝ SPORTOVNÍ POVRCH
TUMÍCÍ AKUSTICKÝ ROHOŽ
STÁVAJÍ STROPNÍ ŽELEZOBETONOVÁ DESKA

POZNÁMKA

- 1 OBKLAD Z TKANINY ZE SKELNÝCH VLÁKEN A JÁDRA ZE SKELNÉ VAITY O VÝSOKE HUSTOTĚ (NÁRAZUVODORNÉ STĚNOVÉ ABSORBÉRY DOZVUKU - 2700 x 1200 x 40 mm)
INSTALOVAT - 1200 mm OD DŘ. OBLOŽENÍ STROPU
- 2 OBKLAD Z TKANINY ZE SKELNÝCH VLÁKEN A JÁDRA ZE SKELNÉ VAITY O VÝSOKE HUSTOTĚ (NÁRAZUVODORNÉ STĚNOVÉ ABSORBÉRY DOZVUKU - 2700 x 600 x 40 mm)
INSTALOVAT - 600 mm OD DŘ. OBLOŽENÍ STROPU
- 3 STÁVAJÍCÍ OCHRANA TOPNÝCH TĚLES - STÁVAJÍCÍ DRÁTĚNÉ PLETIVO BUDE ODSTRANĚNO A DO OCELOVÉHO RÁMU BUDE VPLETENO NOVÉ DRÁTĚNÉ PLETIVO, OCELOVÝ RÁM BUDE OPATŘEN NÁTĚREM
- 4 STÁVAJÍCÍ OCHRANA OKEN BUDE ODSTRANĚNA A NAHRAZENA NOVOU OCHRANOU Z OCHRANNÉ SÍTĚ BEZUZLOVÉ PP 2,3 mm. OKO 45 mm, SÍŤ BUDE VYPNUTA OCELOVÝM LANKEM KOJIVENÝM DO ZDIVA

Vypnecoval: PAZOUR jiri	Podpis:
Maková 2818/34	tel., fax 777 336 598
Ústí nad Labem	e-mail: jiri.pazour@seznam.cz
Kontroloval: Jng. Jana Ptáčková	
Investor: Městský úřad Chabařovice	
REKONSTRUKCE TĚLOCVINY ZŠ MASARYKOVA 559, CHABAŘOVICE D 1.1. Architektonicko - stavební řešení	
Misto stavby: k.ú. Chabařovice	
Název: Nový stav - Tez A - A	Datum 10/21 Projekt pro stavební povolení Čís. zák. 15/21 Měřítko Výkres č. D.1.1.8.