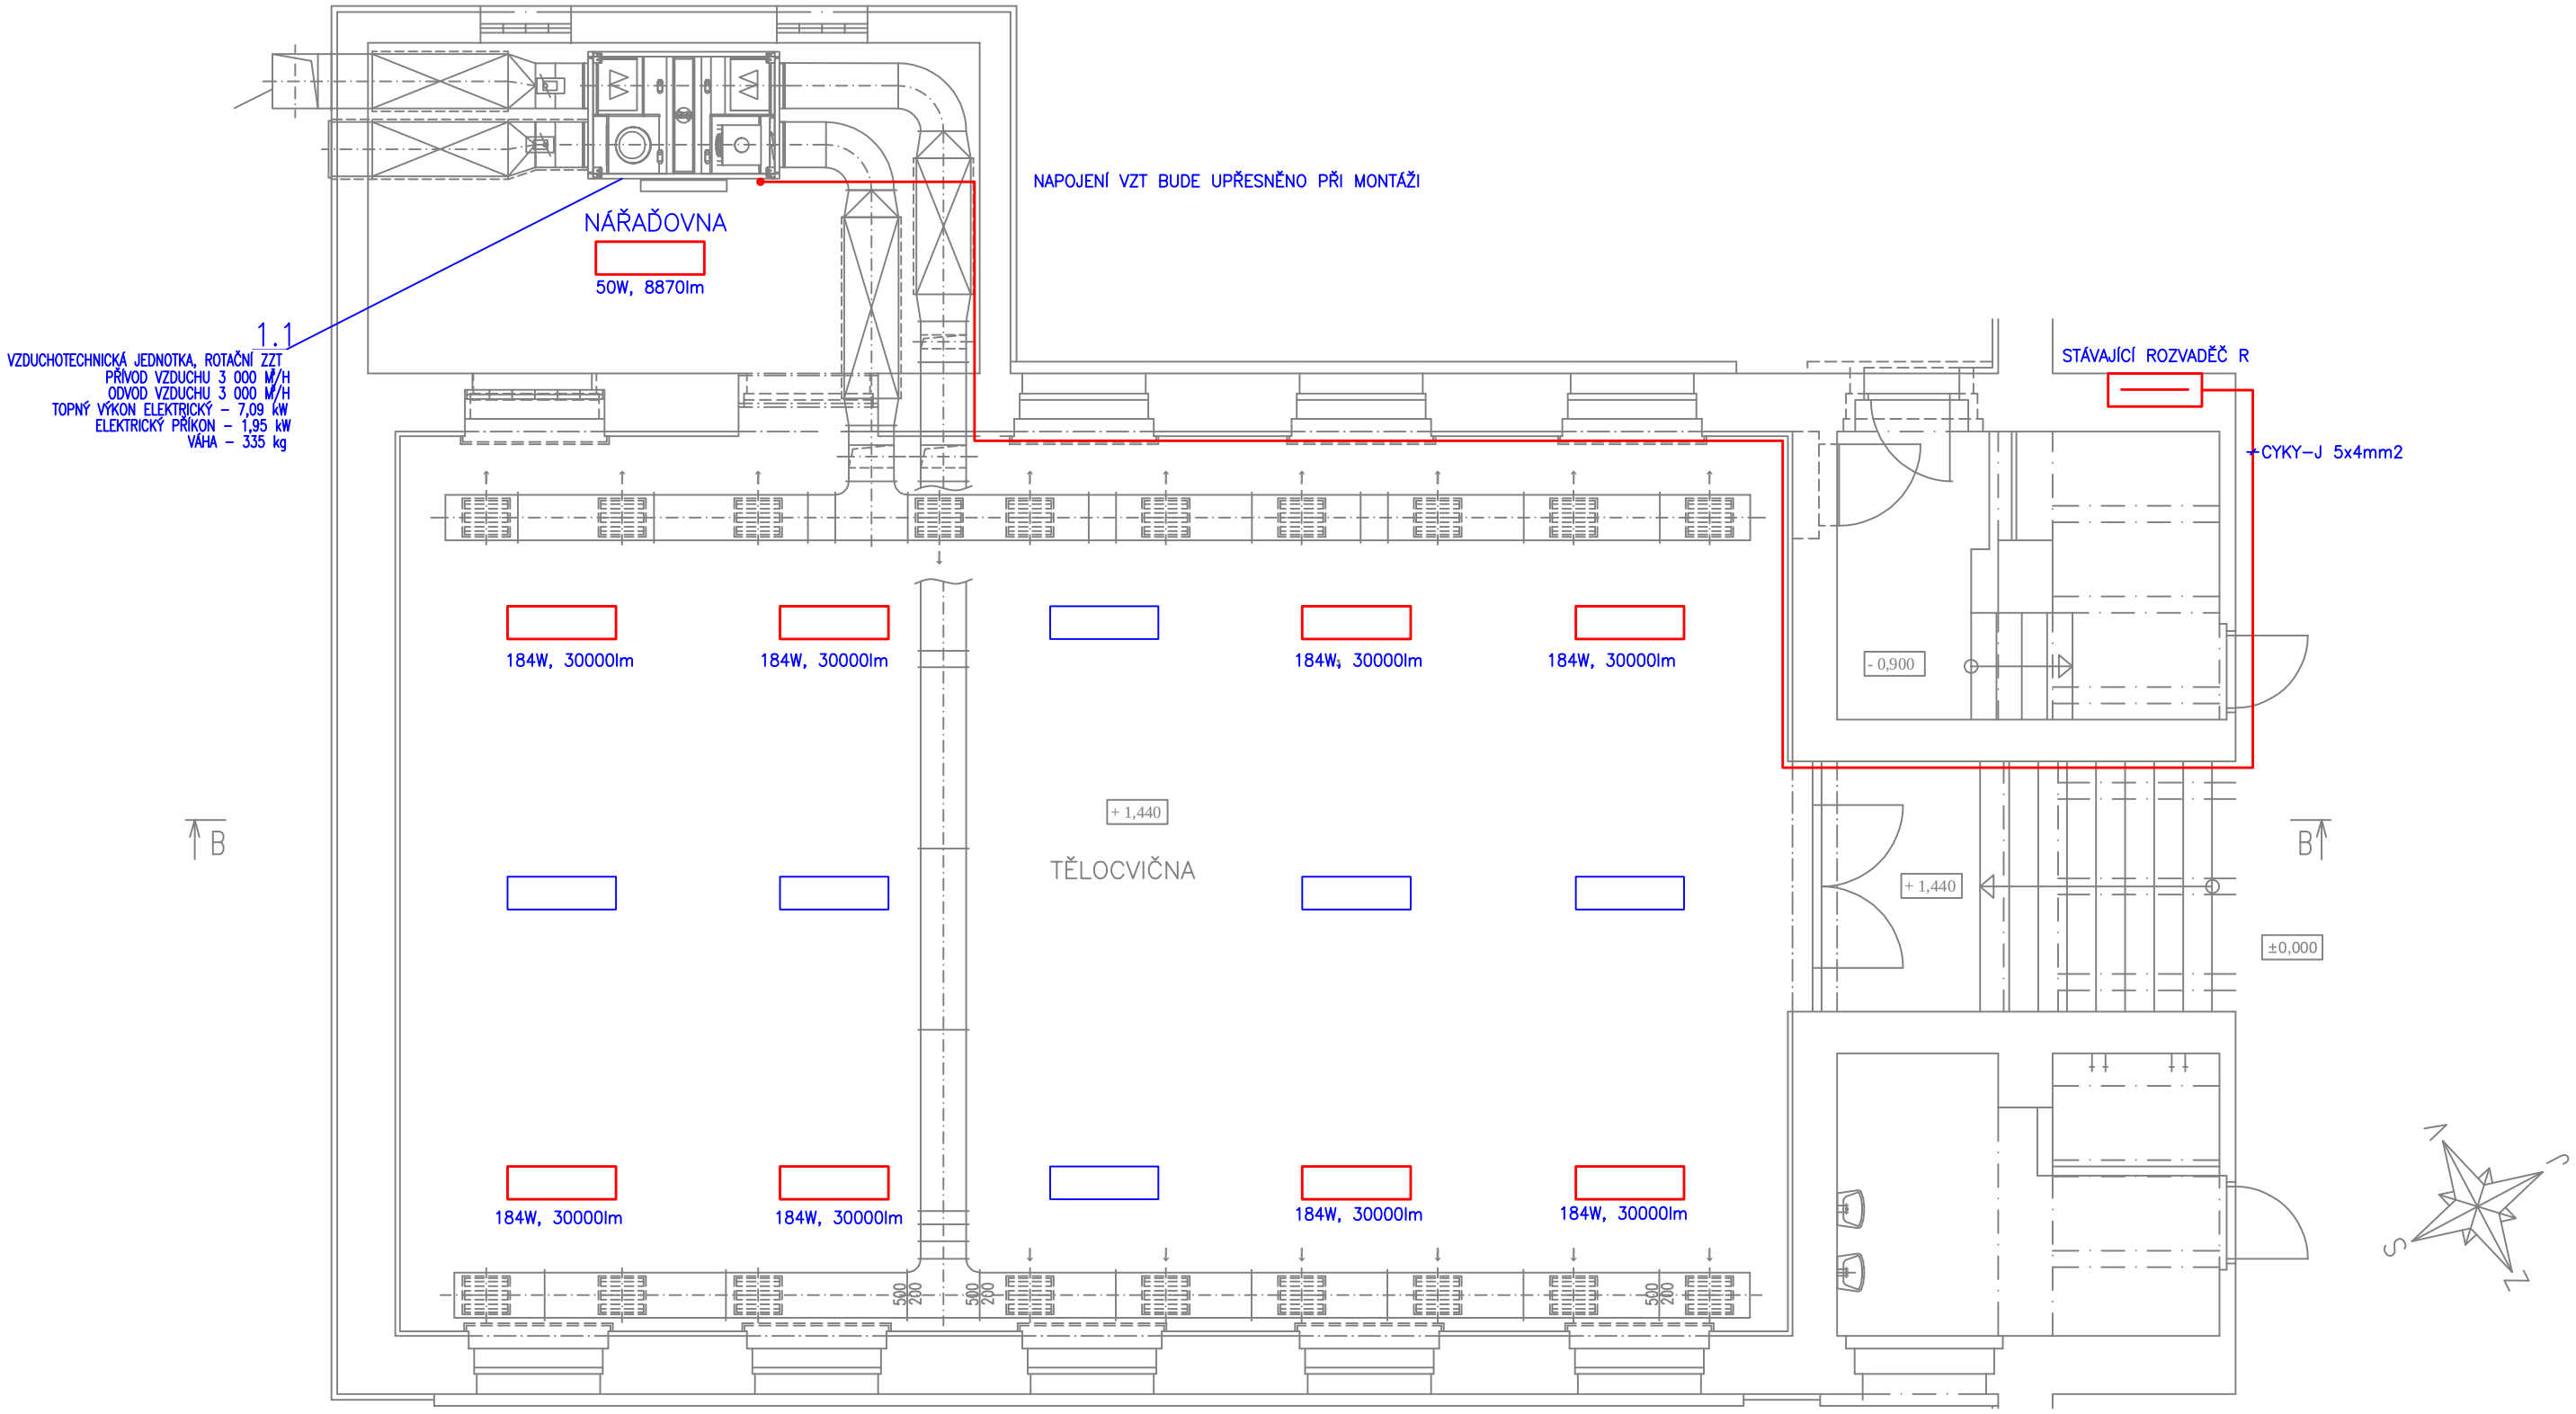

– SVÍTIDLO ZDEMONTOVANÉ BEZ NÁHRADY

– VYMĚNĚNÉ SVÍTIDLO

PROJEKTANT : ING.VLASTIMIL KRIŽAN	ING.VLASTIMIL KRIŽAN STRÁŽKY 21 403 40 ÚSTÍ NAD LABEM TEL:603 709 577
INVESTOR : MĚSTSKÝ ÚŘAD CHABAŘOVICE	
MĚSTSKÝ ÚŘAD : CHABAŘOVICE	
KRAJ : ÚSTECKÝ	
AKCE : REKONSTRUKCE TĚLOCVIČNY ZŠ MASARYKOVA 559, CHABAŘOVICE	FORMÁT: DATUM : ÚNOR 2022 STUPEŇ: DSP ČÍSLO ZAKÁZKY: 10/2022
OBSAH : PŮDORYS 1.NP	MĚŘÍTKO: 1 : 75 ČÍSLO VÝKRESU: D1.4–E–02