Příloha k výpočtu osvětlení

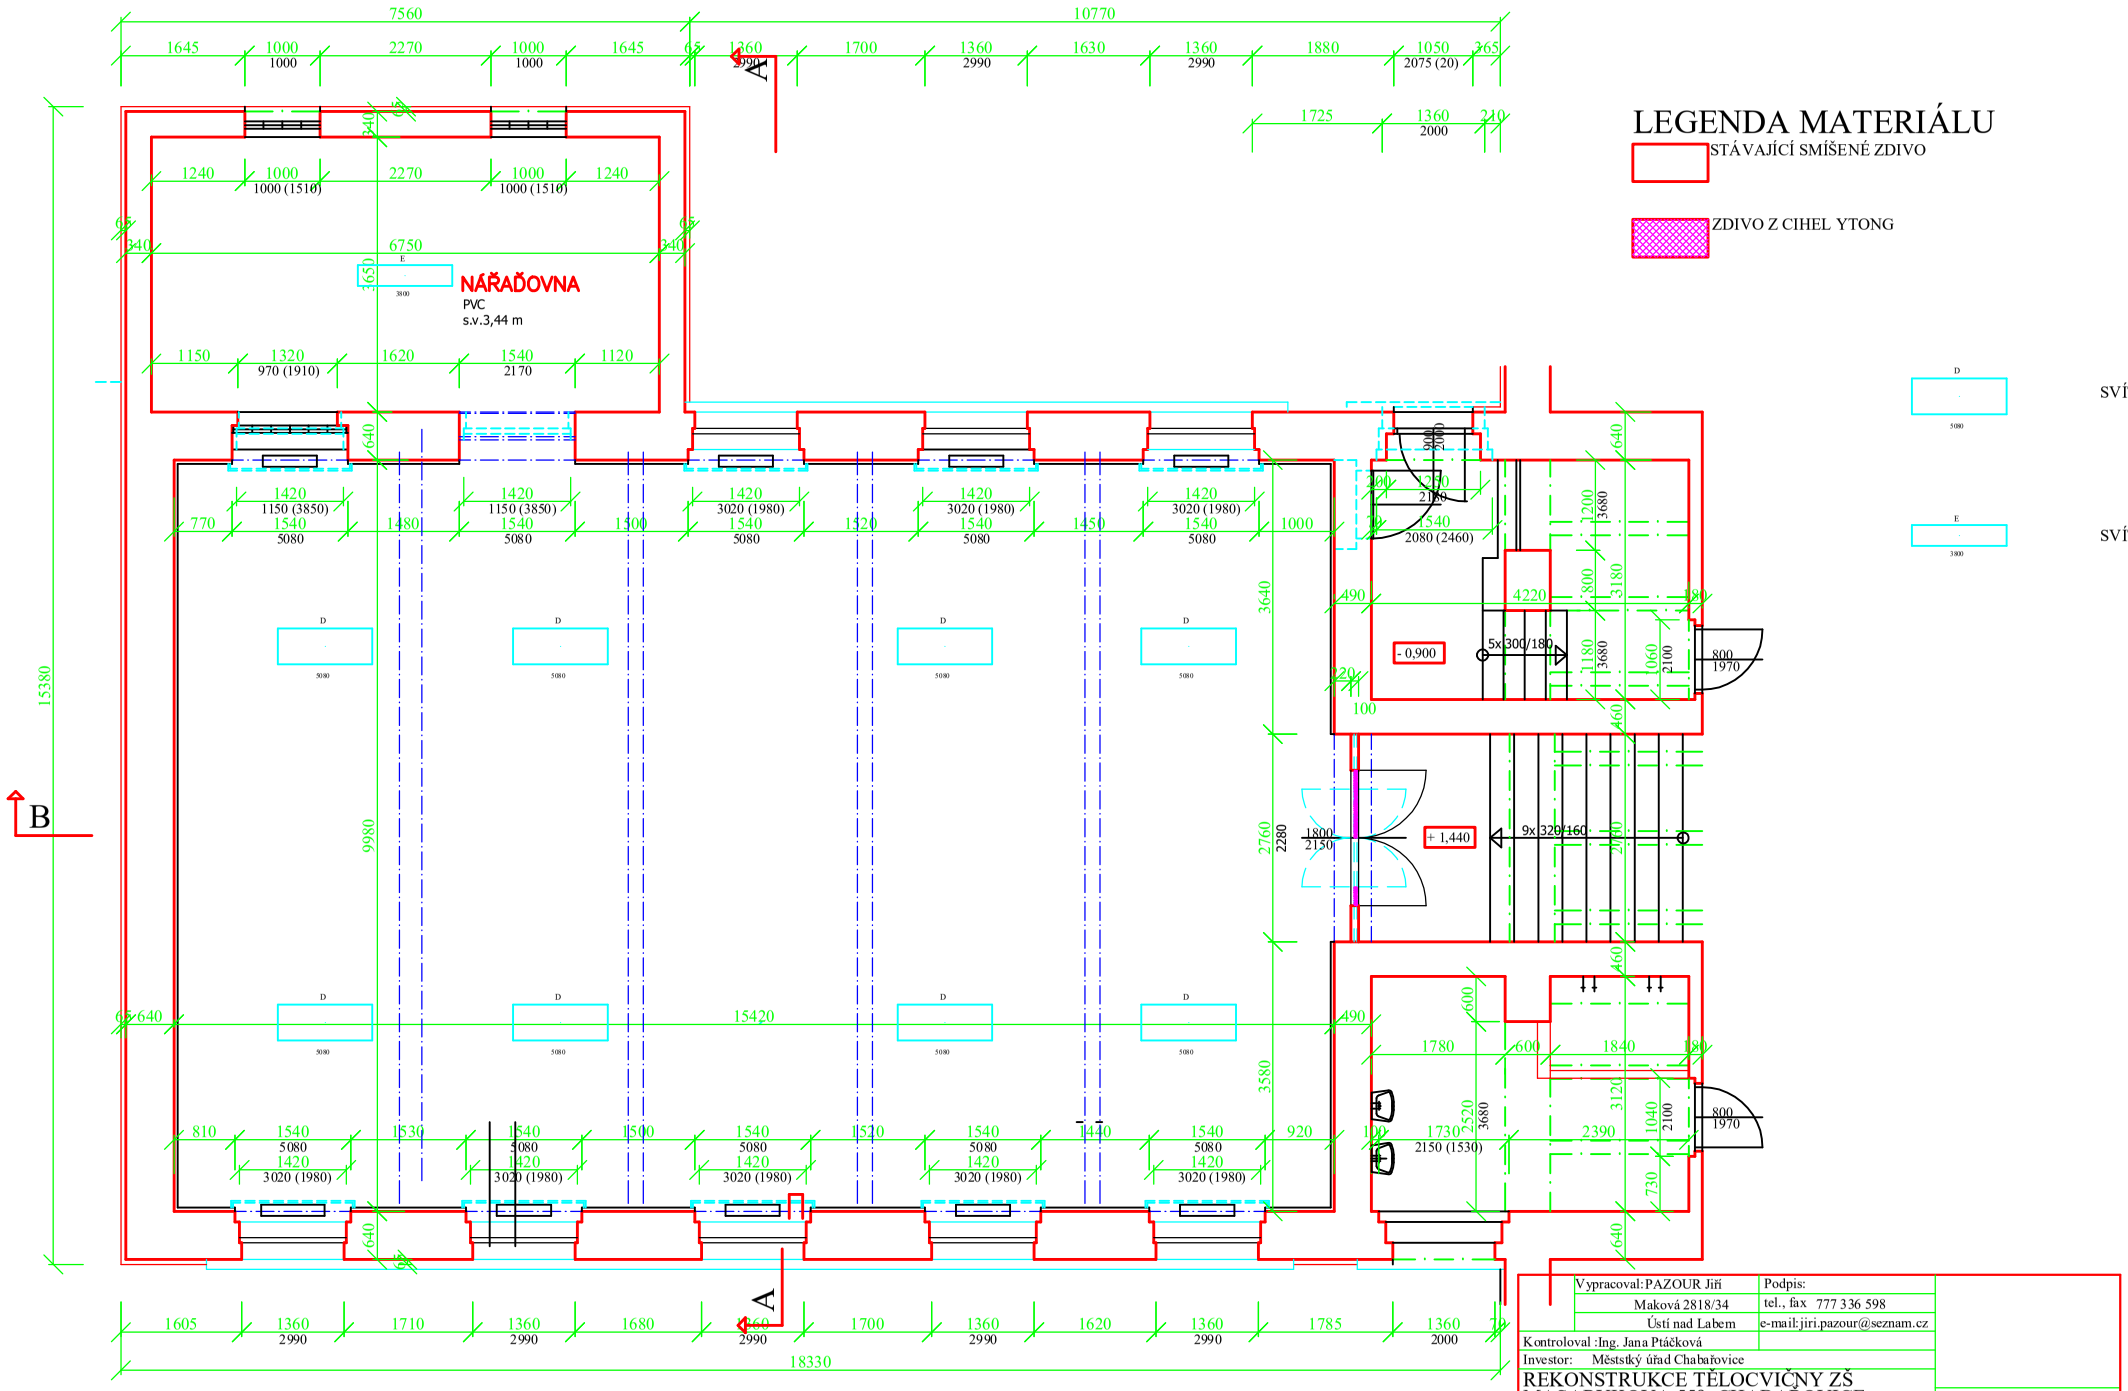

Vypracoval: PAZOUR Jiří	Podpis:	
Maková 2818/34	tel., fax 777 336 598	
Ústí nad Labem	e-mail: jiri.pazour@seznam.cz	
Kontroloval: Ing. Jana Ptáčková		
Investor: Měststký úřad Chabařovice		
REKONSTRUKCE TĚLOCVIČNY ZŠ MASARYKOVA 559, CHABAŘOVICE D 1.1. Architektonicko - stavební řešení		Datum 10/21
Místo stavby: k.ú. Chabařovice		Projekt pro stavební povolení Čís. zak. 15/21
Název: Nový stav - půdorys 1.N.P.		Měřítko 1:50 Výkres č. D.1.1.7.

Číslo protokolu:	VO2021075	Datum vydání:	15. 12. 2021
Příloha (strana):	02/02		Měřítko 1:100