


Platí pouze se sdělením číslo 0100851478.

Zakreslené polohy zařízení v příloze jsou pouze informativní.

Situace výkres zájmového území (klad mapových listů)

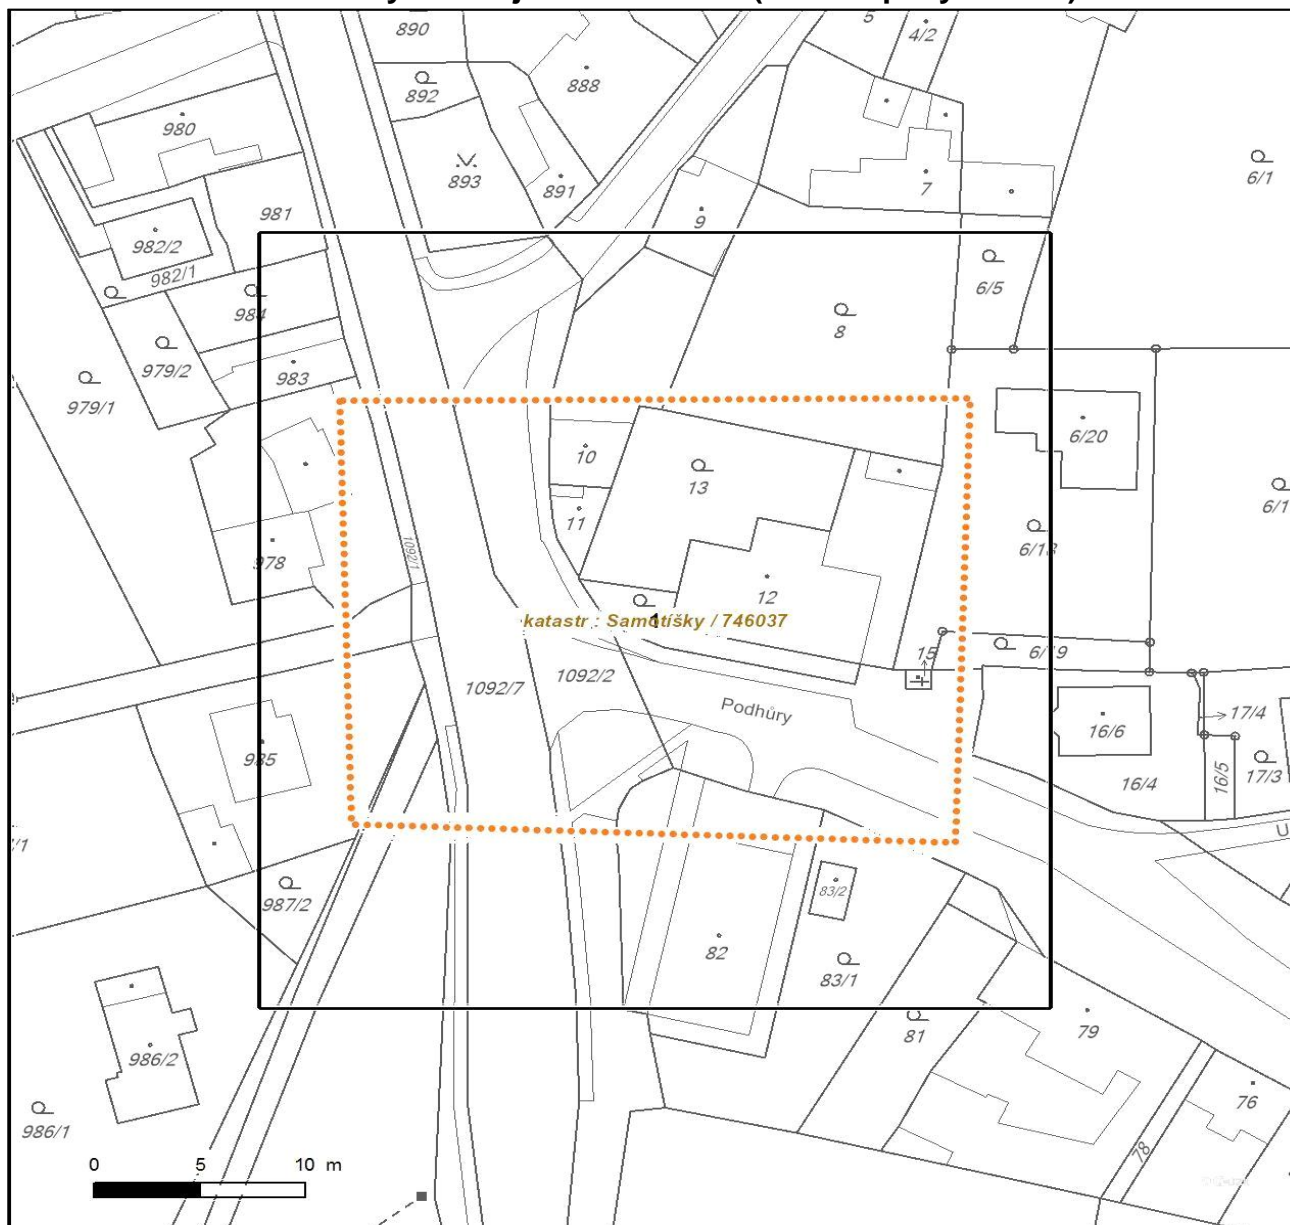


Není-li zobrazena katastrální mapa, zadejte žádost znovu. Katastrální mapa je generována prostřednictvím externí WMS služby, jejíž provoz nezajišťuje společnost EZ Distribuce, a. s.

| LEGENDA | |
|---------|--------------------------------------|
| | Podzemní vedení NN do 1kV |
| | Nadzemní vedení NN do 1kV |
| | Podzemní vedení VN do 35 kV |
| | Nadzemní vedení VN do 35 kV |
| | Podzemní vedení VVN 110kV |
| | Nadzemní vedení VVN 110kV |
| | NN přívod odběratele |
| | Cizí energetické vedení |
| | Zájmové území |
| | Stanice do 52 kV - stožárová |
| | Stanice do 52 kV - zděná |
| | Transformovna (nad 52 kV) |
| | Probíhající investice ČEZ Distribuce |
| | Stanice ČEZ Distribuce ve výstavbě |
| | Zařízení ČEZ Distribuce ve výstavbě |
| | Hranice katastrálního území |

Platí pouze se sdělením číslo 0100851478.

Zakreslené polohy za ízení v p íloze jsou pouze informativní.

Situ a ní výkres - list 1

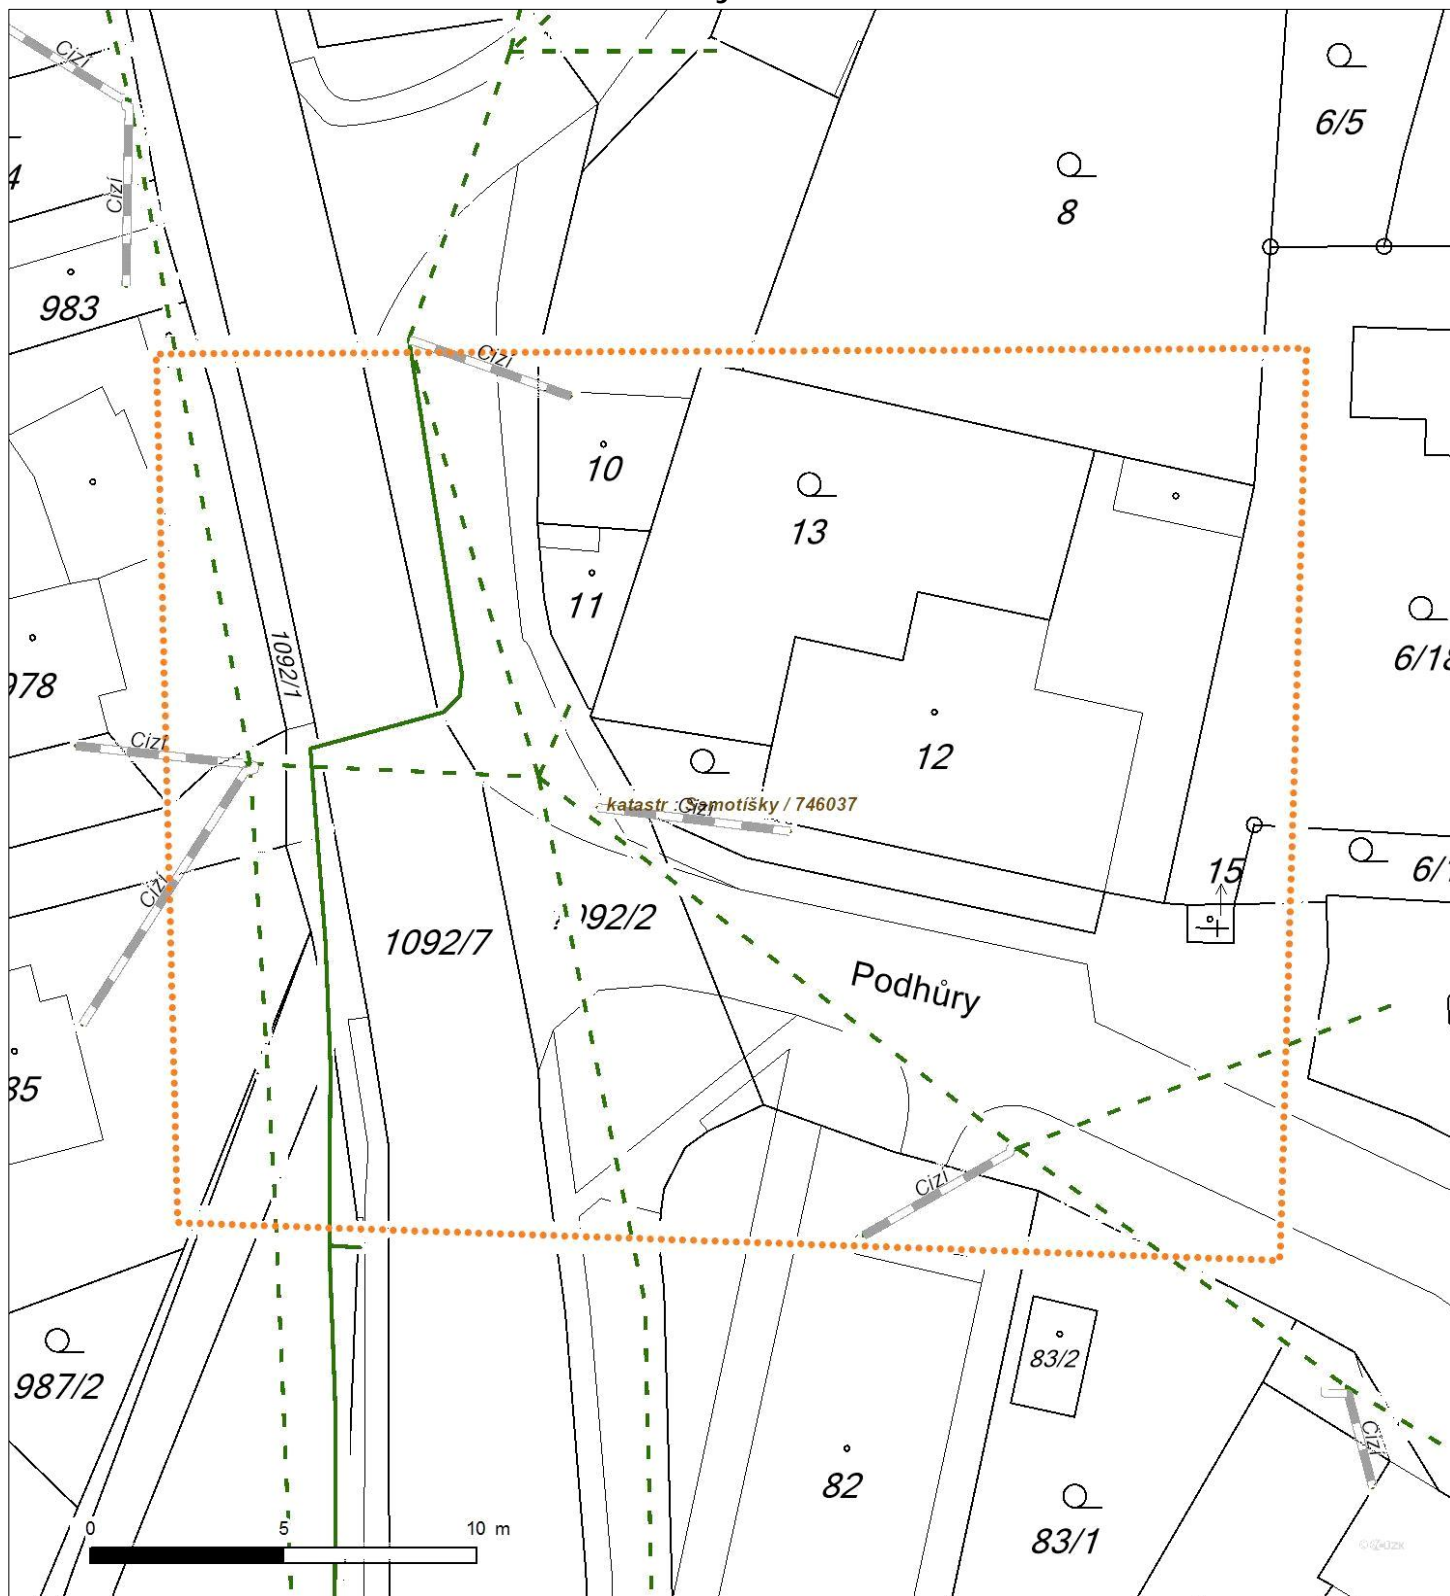

Není-li zobrazena katastrální mapa, zadejte žádost znovu. Katastrální mapa je generována prostřednictvím externí WMS služby, jejíž provoz nezajišťuje společnost EZ Distribuce, a. s.