


ZÁKLADNÍ ČLENĚNÍ PLOCH ZELENĚ DO FUNKČNÍCH TYPŮ

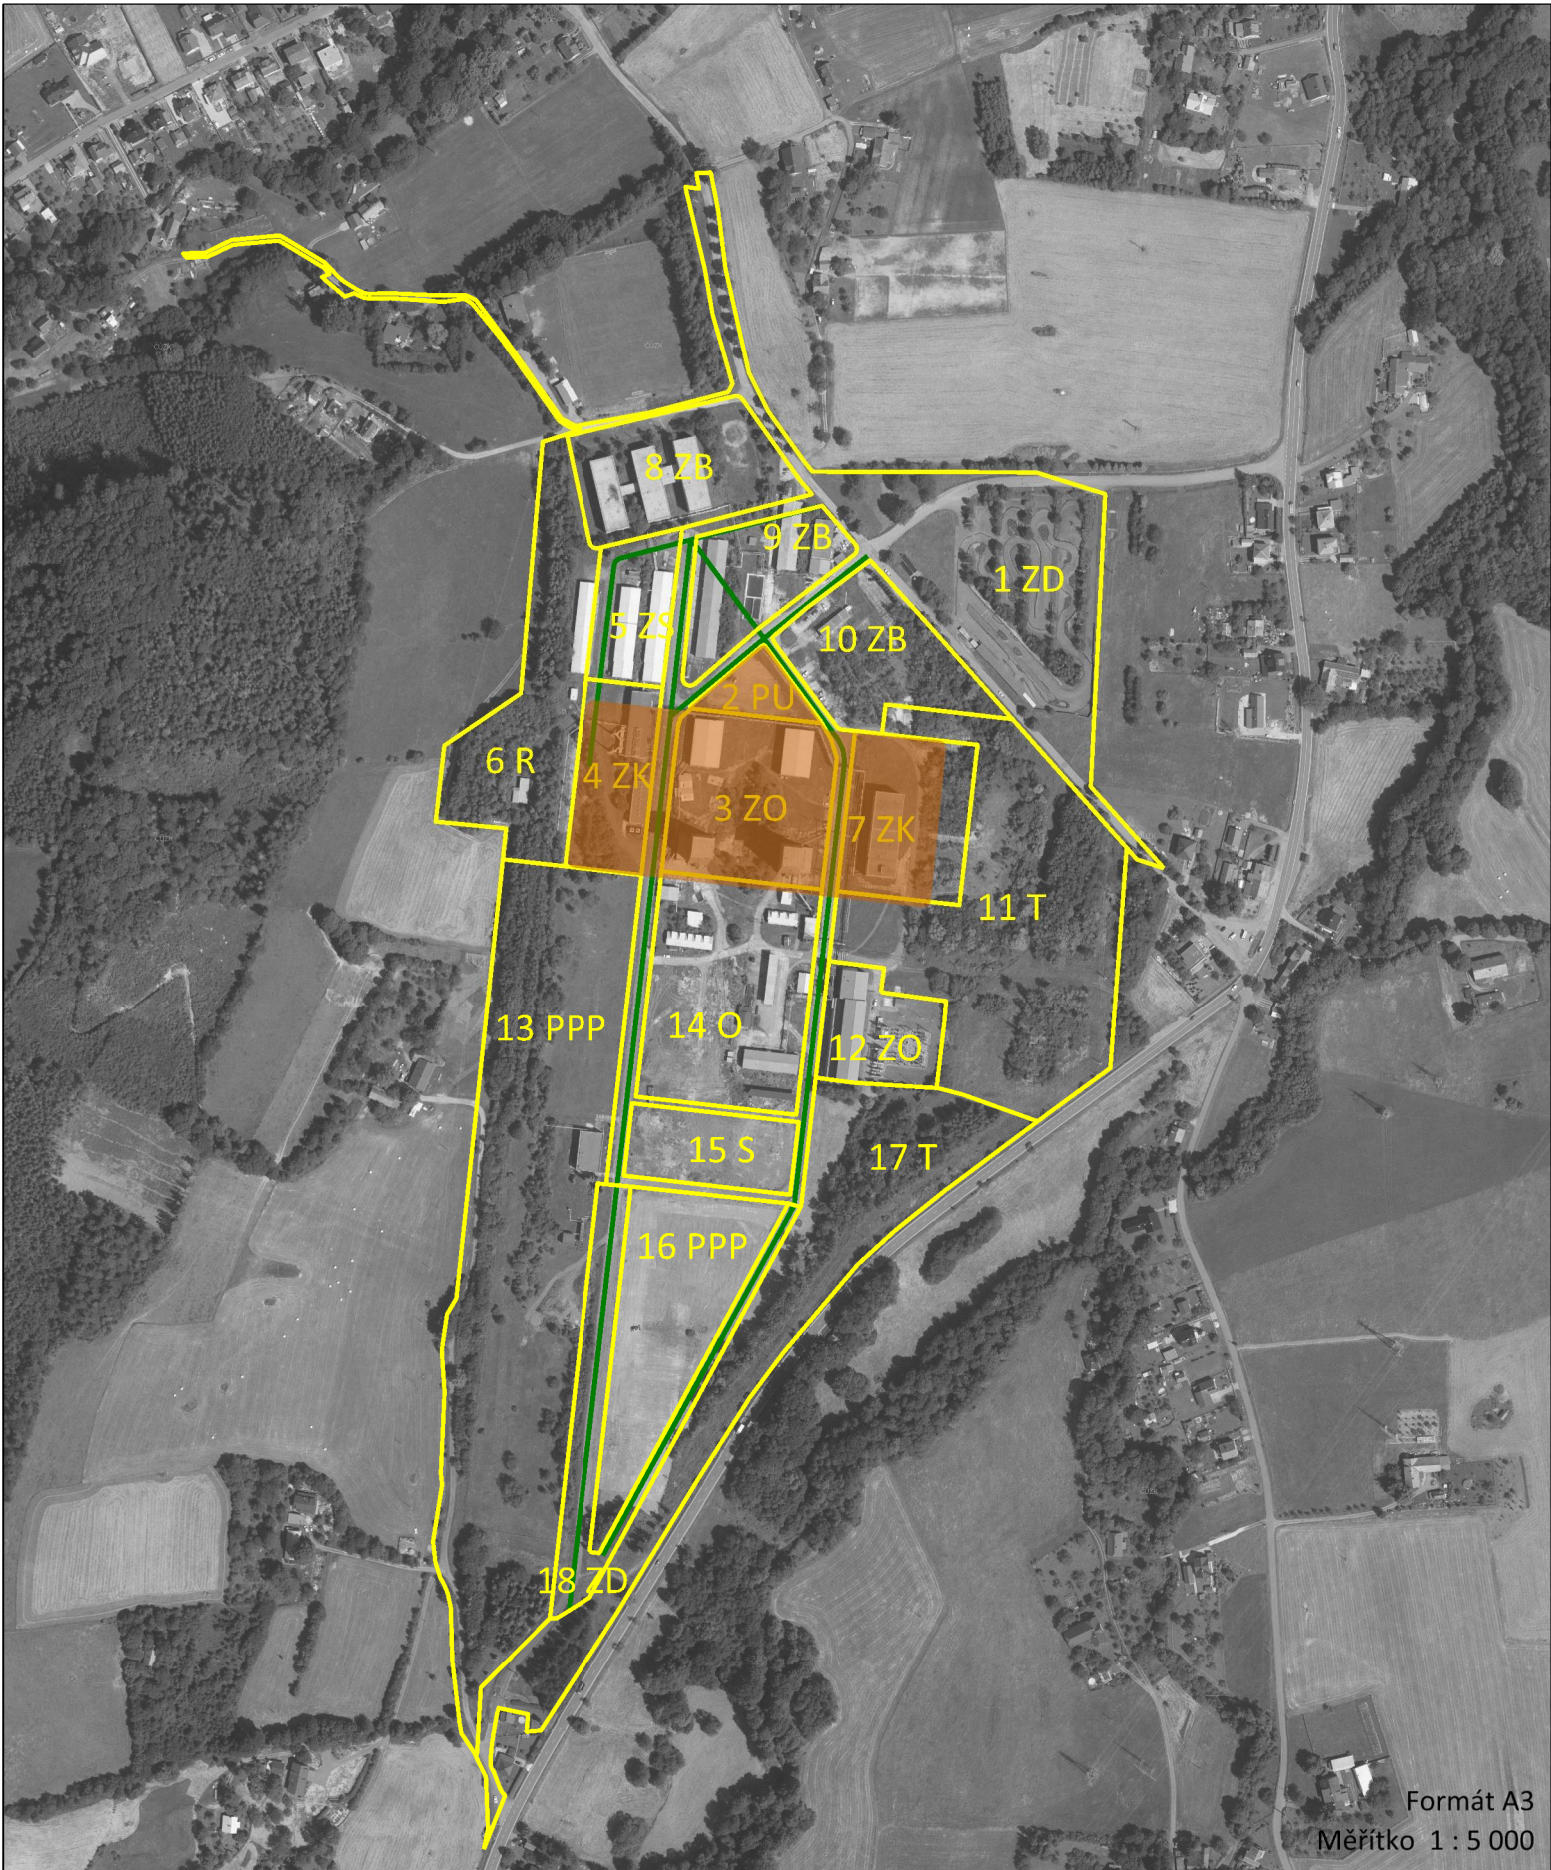

Základní údaje					Návrh							
Číslo FKIZ	Název ZP	Funkční typ	Funkce hlavní (h) x vedlejší (v)	Výměra/m2	Přístupnost	Potřeba obnovy a nebo pěstebního zásahu do stávající vegetace	Změna druhového nebo prostorového složení plochy	Nově založené vegetační prvky nebo plocha sídelní zeleně	Bez nutné změny a pěstebních zásahů	Významnost v systému zeleně	Etapizace realizace	Požadavky na údržbu VP - zařazení do intenzitní třídy údržby
1	Parkoviště a vjezd	ZD	V	39710	V	X	X			1	1	2
2	Centrální parčík	PU	H	2125	V			X		1	1	1
3	Centrum	ZO	V	11484	V			X		1	1	1
4	Zázemí vysoké školy	ZK	V	6348	P			X		2	1	2
5	Sportoviště	ZS	V	4965	V			X		1	1	2
6	Okolí kaple	PU	H	14152	V	X	X			2	2	3
7	Škola a školka	ZK	V	8666	P	X		X		2	1	1
8	Okolí bytových domů	ZB	V	10189	V		X	X		2	2	3
9	Okolí bytových komplexů I	ZB	V	7002	V			X		2	2	2
10	Okolí bytových komplexů II	ZB	V	8968	V	X	X	X		2	2	2
11	Ochranná zeleň za školkou	T	H	29640	V	X	X			2	2	3
12	Okolí trafostanice	ZO	V	5448	S				X	3	3	3
13	Louky a meze	PPP	H	45796	V	X	X			2	2	3
14	Ostatní zeleň centrální	O	H	16040	V			X		3	2	3
15	Sad	S	H	5344	V			X		2	2	3
16	Louky centrální	PPP	H	13535	V			X		2	2	3
17	Izolační zeleň	T	H	24255	V	X	X			2	2	3
18	Alej	ZD	V	8612	V			X		3	2	3

Plochy, na kterých zeleň plní hlavní funkci:

P	park
PU	parkově upravená plocha
R	rekreační zeleň
H	hřbitov
T	ochranná zeleň
O	ostatní zeleň
OU	obytná ulice
S	sad
VD	významný detail
PPP	přírodně podobná plocha

Plochy, na kterých zeleň plní doplňkovou funkci:

ZB	zeleň obytných souborů
ZO	zeleň občanské vybavenosti
ZK	zeleň školních a kulturních zařízení
ZS	zeleň sportovních areálů
ZZ	zeleň zdravotních zařízení
ZV	zeleň vodotečí
ZD	zeleň dopravních staveb