



POHLED VÝCHODNÍ

1:200

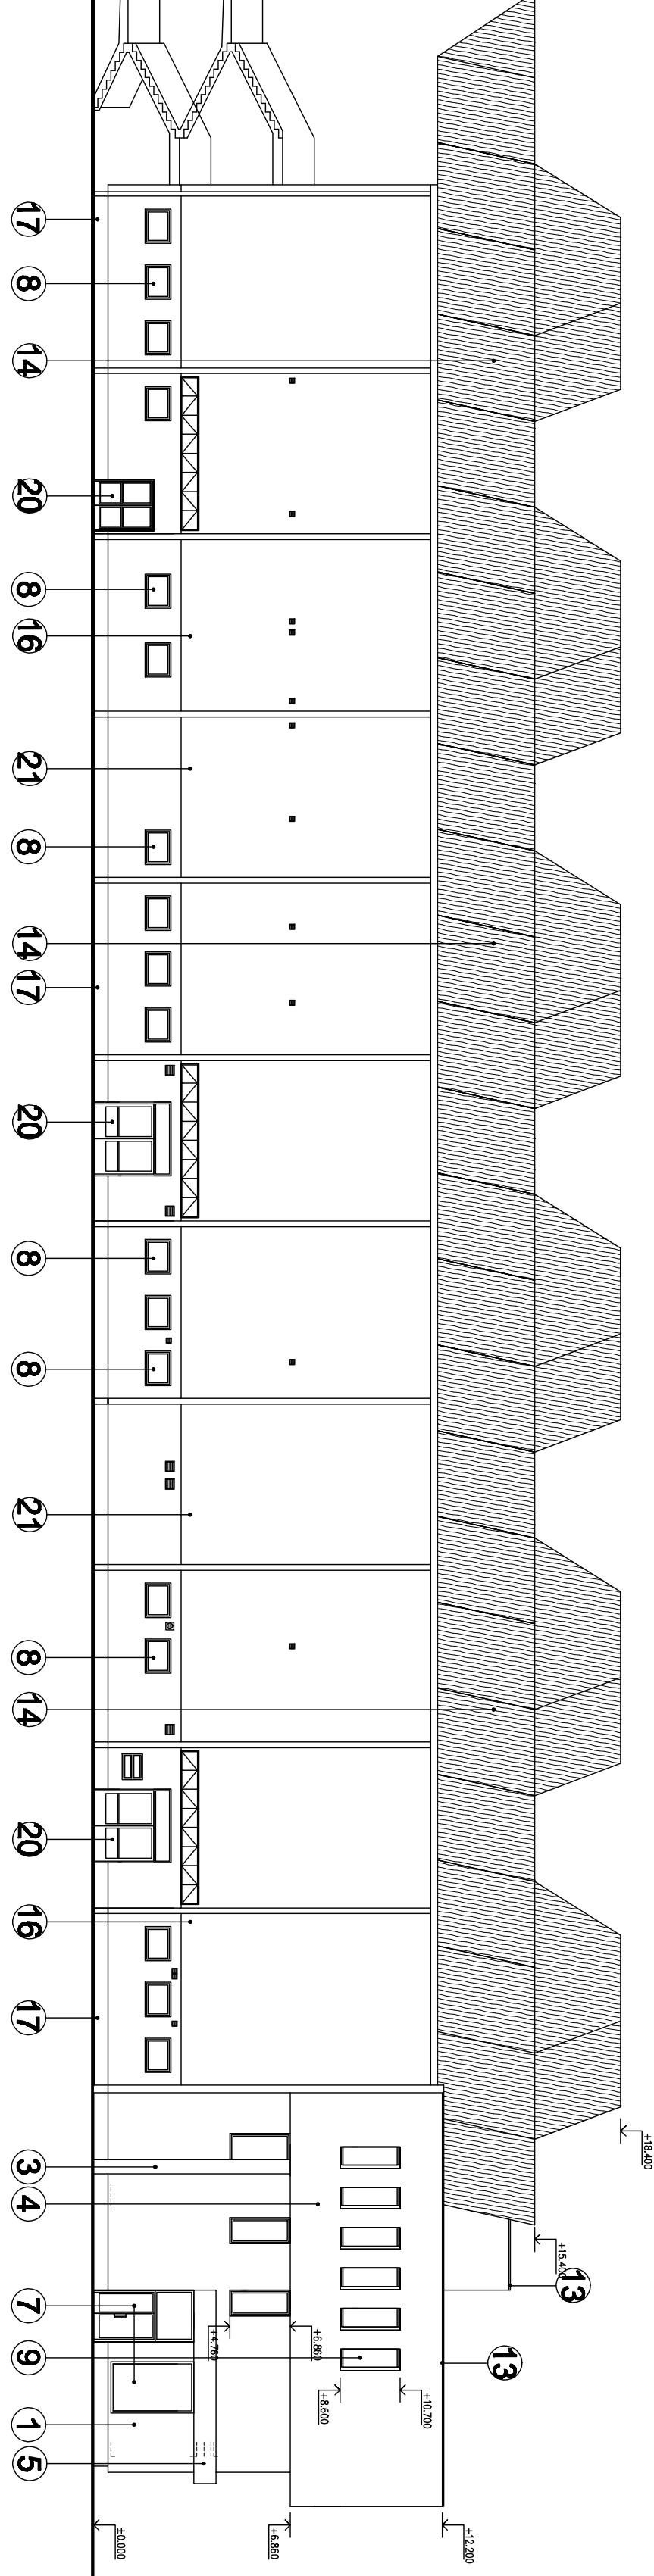

POHLED ZAPADNÍ

1:200

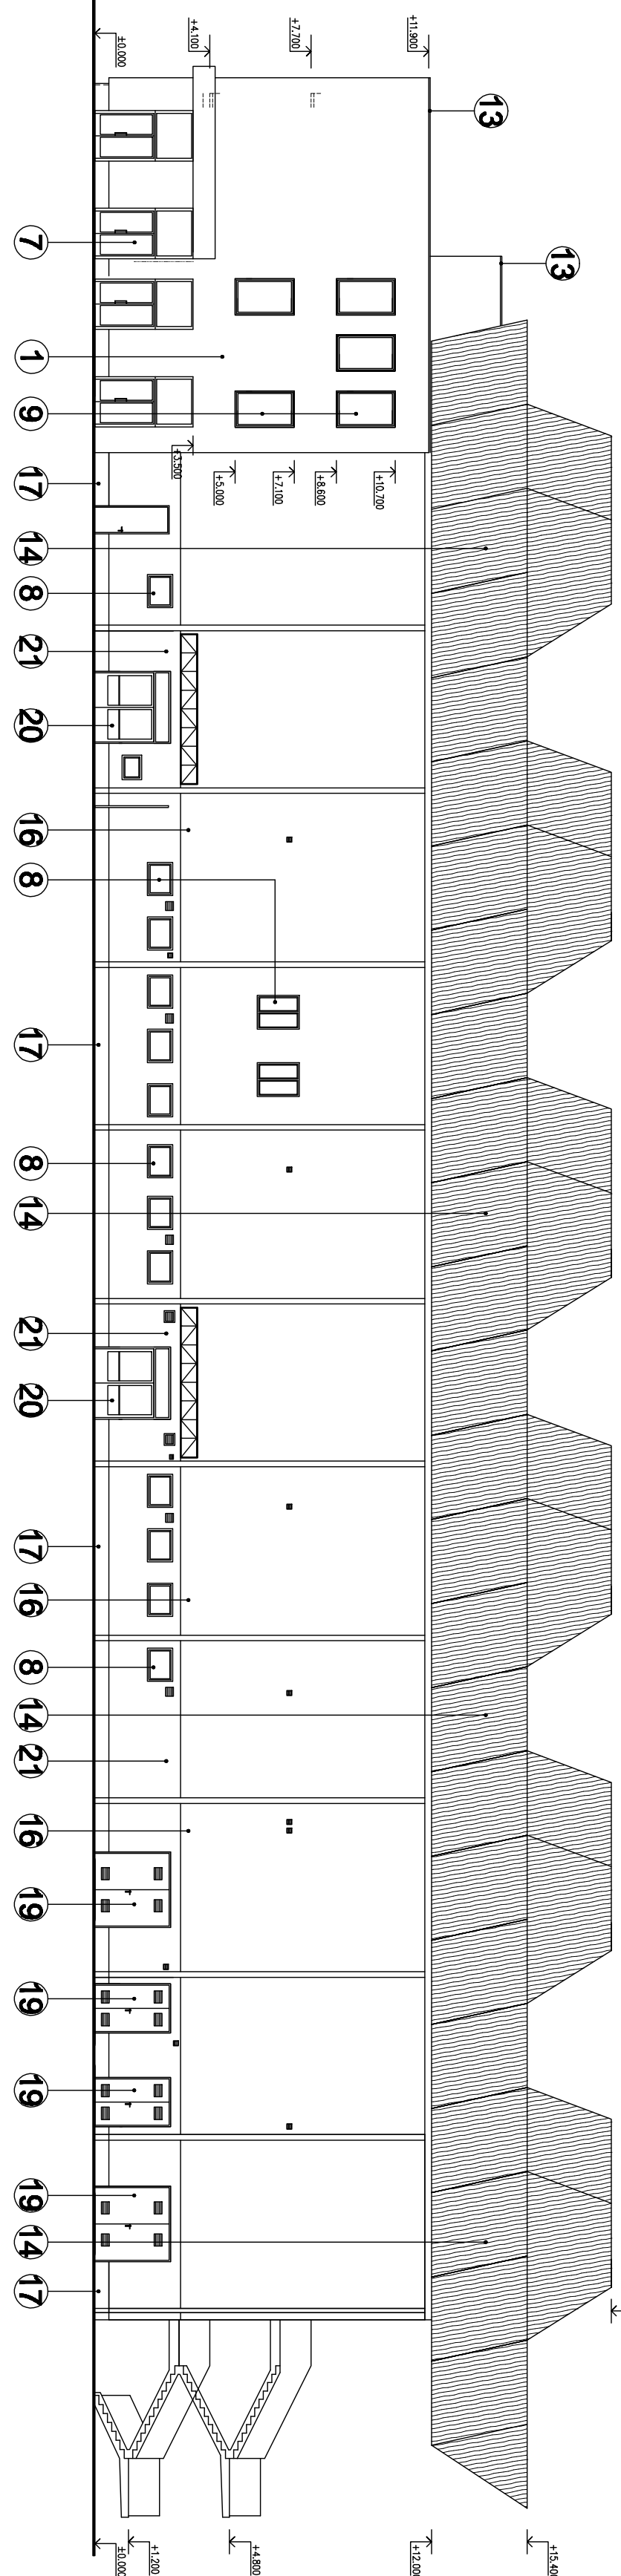

LEGENDA POVRCHŮ :

- 1 OMITKA WEBER-STRUKTURÁLNI, JEJNÉ ŽRNO, SVĚTLE ŠEDA – SU 1C
- 2 OMITKA WEBER-STRUKTURÁLNI, JEJNÉ ŽRNO, TMNĚ ŠEDA – SU 1A
- 3 OMITKA WEBER-STRUKTURÁLNI, JEJNÉ ŽRNO, MODRÁ – MA 3E, LINE EXCLUSIVE
- 4 WEBER-STRUKTURÁLNI, JEJNÉ ŽRNO, ŽLUTÁ – LA 2C, LINE EXCLUSIVE
- 5 REKAMANI PANELE S NAPISY, PROSÍSGENÉ
- 6 HLINIKOVÁ PROSKLENÁ STĚNA, ŠEDÝ ODSTIN, RAL 7015(RAL 70 6)
- 7 HLINIKOVÁ PROSKLENÁ STĚNA, BILÝ ODSTIN
- 8 PRASTOÁ PROSKLENÁ OKNA, BILÝ ODSTIN
- 9 PRASTOÁ PROSKLENÁ OKNA – PĚVNÁ, BILÝ ODSTIN
- 10 HLINIKOVÁ PROSKLENÁ STĚNA – POŽARNI, BILÝ ODSTIN
- 11 HLINIKOVÁ PROSKLENÁ OKNA – POŽARNI, BILÝ ODSTIN
- 12 OMITKA SOKOVÁ WEBER-STRUKTURÁLNI, TMNĚ ŠEDA
- 13 KLEMPŘEŠKÉ PLYNY OPLECHOVANI ALUKY, PARAPETY – TITANINEK
- 14 DŘEVĚNÝ OKLAD, HNĚDÝ ODSTIN
- 15 OMITKA WEBER-STRUKTURÁLNI, JEJNÉ ŽRNO, BILÁ
- 16 OMITKA BRŽLOUTOVÁ, BILÝ ODSTIN
- 17 SOUL-OMITKA BRŽLOUTOVÁ, ŠEDÝ ODSTIN
- 18 STŘEŠNÍ SVĚTLIK SKLO/OCÉLOVÝ
- 19 OCÉLOVÁ VRATA
- 20 PRASTOVÉ DŘEVĚ, BILÝ ODSTIN
- 21 OMITKA BRŽLOUTOVÁ, SVĚTLE MODRÝ ODSTIN

± 0,000 = PODLAHA 1.NP

vedoucí projektant	významel	opoztovný architekt	technická kontrola
MČARCH, KAREL KLÍUPAR <i>Karel Klíupar</i>	ING. ARCH. JIŘÍ VOTAVÁ <i>Jiří Votava</i>	ING-ARCH. KAREL KLÍUPAR <i>Karel Klíupar</i>	ING. JAN ŠPITAL <i>Jan Špital</i>
Investor	Zimní stadion UH s.r.o., 1.MÁJE 1497, Uherské Hradiště		
místo stavby	Na gřbitvu 1057, Uherské Hradiště		
STAVBA	Zimní stadion Uherské Hradiště		
	D. DOKUMENTACE OBJEKTŮ		
	D.1.1 ARCHITEKTONICKO STAVEBNÍ ŘEŠENÍ		
OBSAH	POHLEDY		
	měřítka	č.v.	
1:200	xxx		