ŘEZ B-B

M 1:50

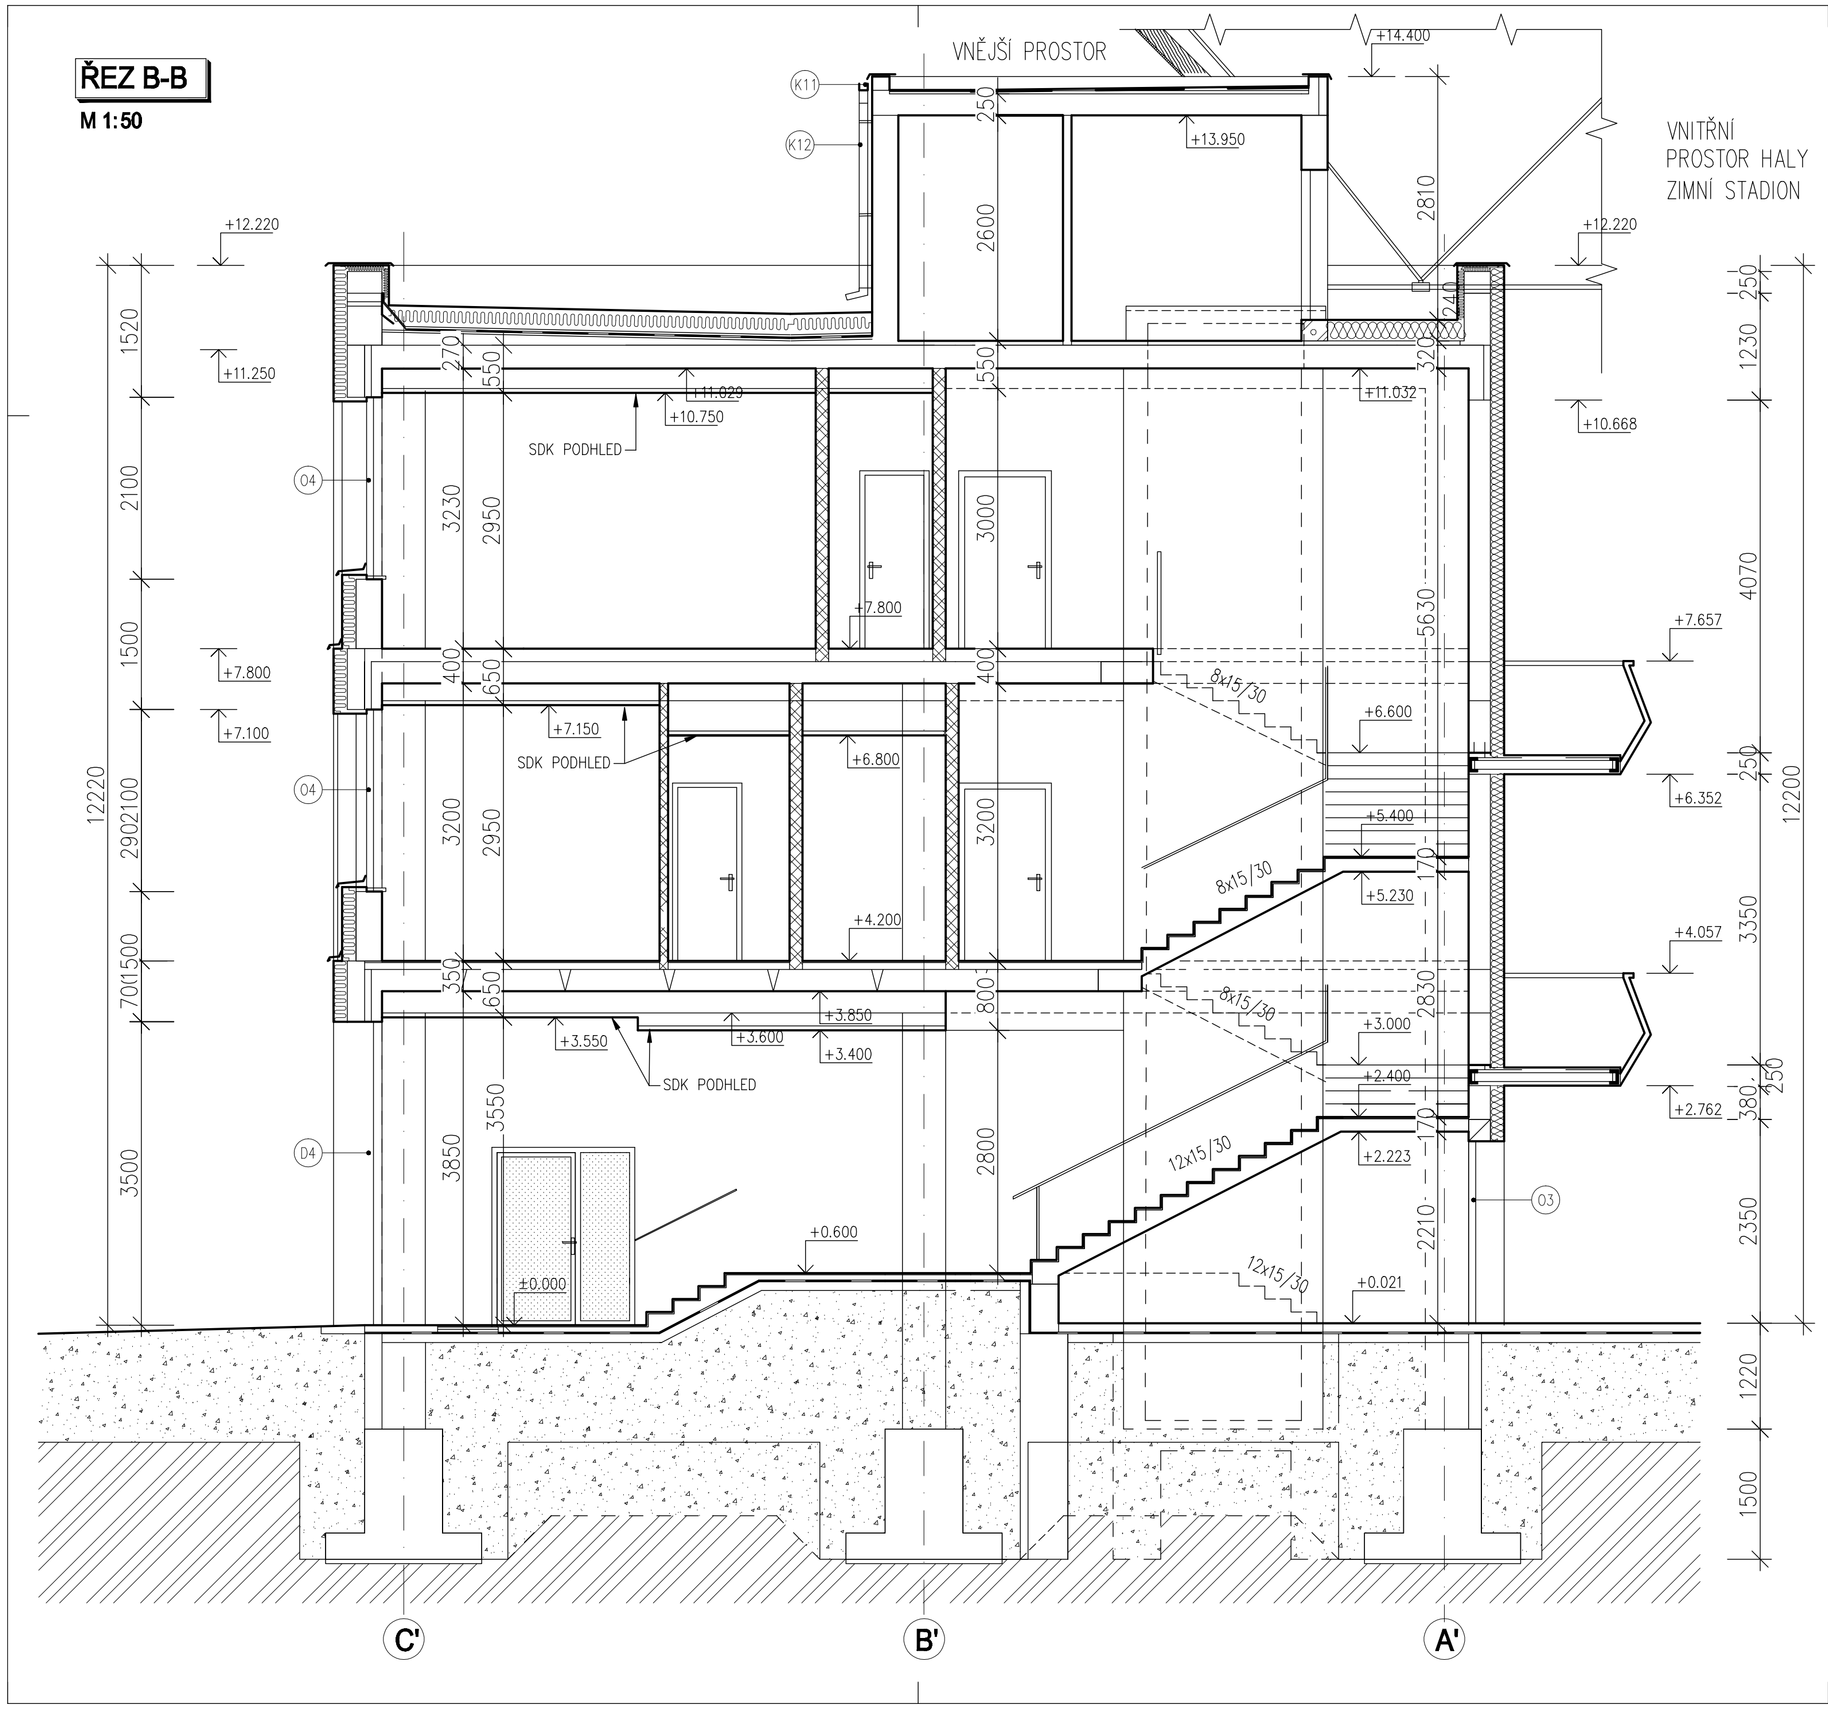

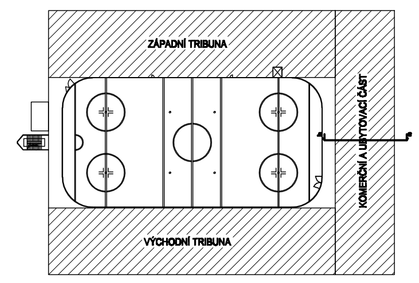

± 0,000 = PODLAHA U VSTUPU

vedoucí projektant	vypracoval	odpovědný architekt	technická kontrola
ING.ARCH. KAREL KLOUPAR	ING. ARCH. JIŘÍ VYORAL	ING.ARCH. KAREL KLOUPAR	ING. JAN ŘÝPAL
Karel Kloupar		Karel Kloupar	
investor	Zimní stadion UH s.r.o., 1.MÁJE 1497, Uherské Hradiště		
místo stavby	Na rybníku 1057, Uherské Hradiště		

STAVBA

Zimní stadion Uherské Hradiště

D. DOKUMENTACE OBJEKTŮ

D.1.1 ARCHITEKTONICKO STAVEBNÍ ŘEŠENÍ

OBSAH ŘEZ

archico
ARCHITEKTONICKÁ A PROJEKČNÍ KANCELÁŘ
www.archico.cz
Zelené náměstí 1291 Uh. Hradiště 686 01
tel: +420 576 517 107, email: archico@archico.cz

formát	6xA4
datum	04/2018
stupeň PD	DSPS
zak.číslo	xxxx
arch.číslo	16–xxxx
měřítko	1:50
č.v.	xxx