




PŘÍKLAD KLADEČSKÉHO SCHEMATU PROVIZORNÍHO OBTOKU

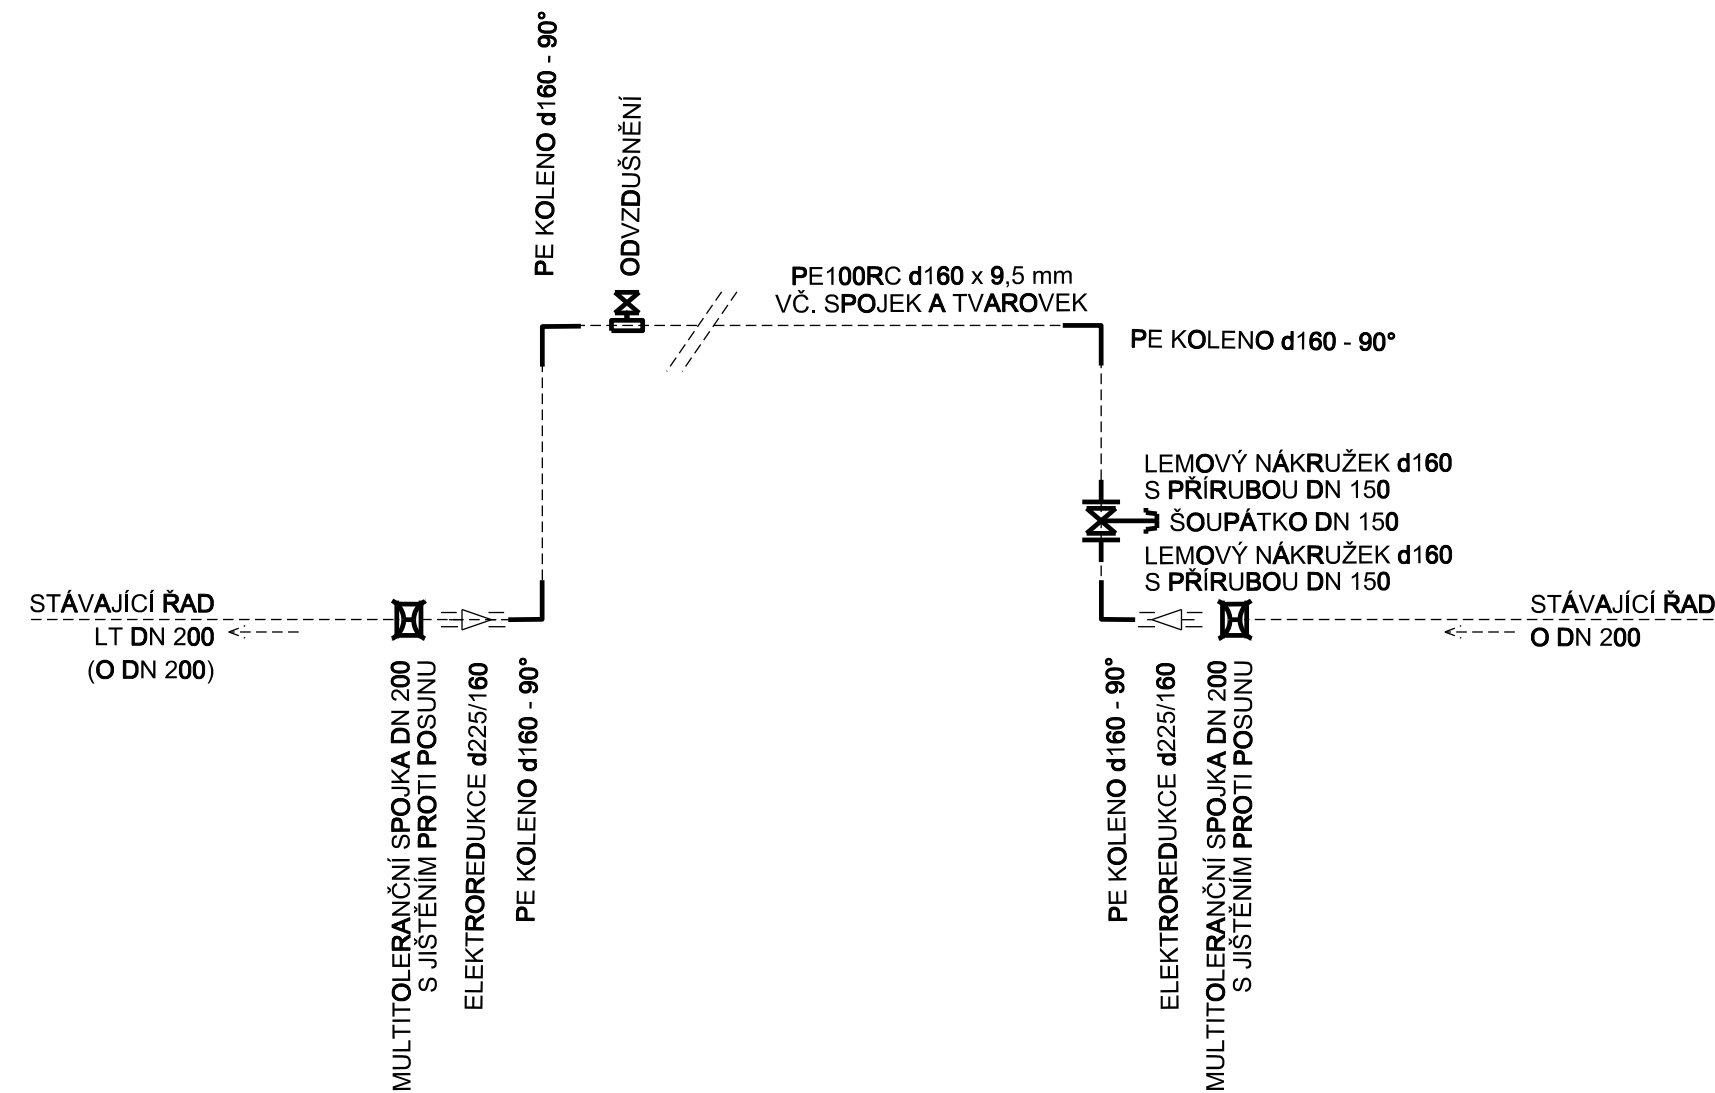


ZHOTOVITEL ZAJISTI PROVIZORNÍ ZAŘÍZENÍ, OBTOKY A PROPOJE SE VŠEMI SOUČÁSTMI, KTERÉ BUDOU ZAPOTŘEBÍ PRO NÁHRADNÍ ZÁSOBOVÁNÍ PODLE ZVOLENÉHO ZBŮSOBU A POSTUPU VÝSTAVBY.

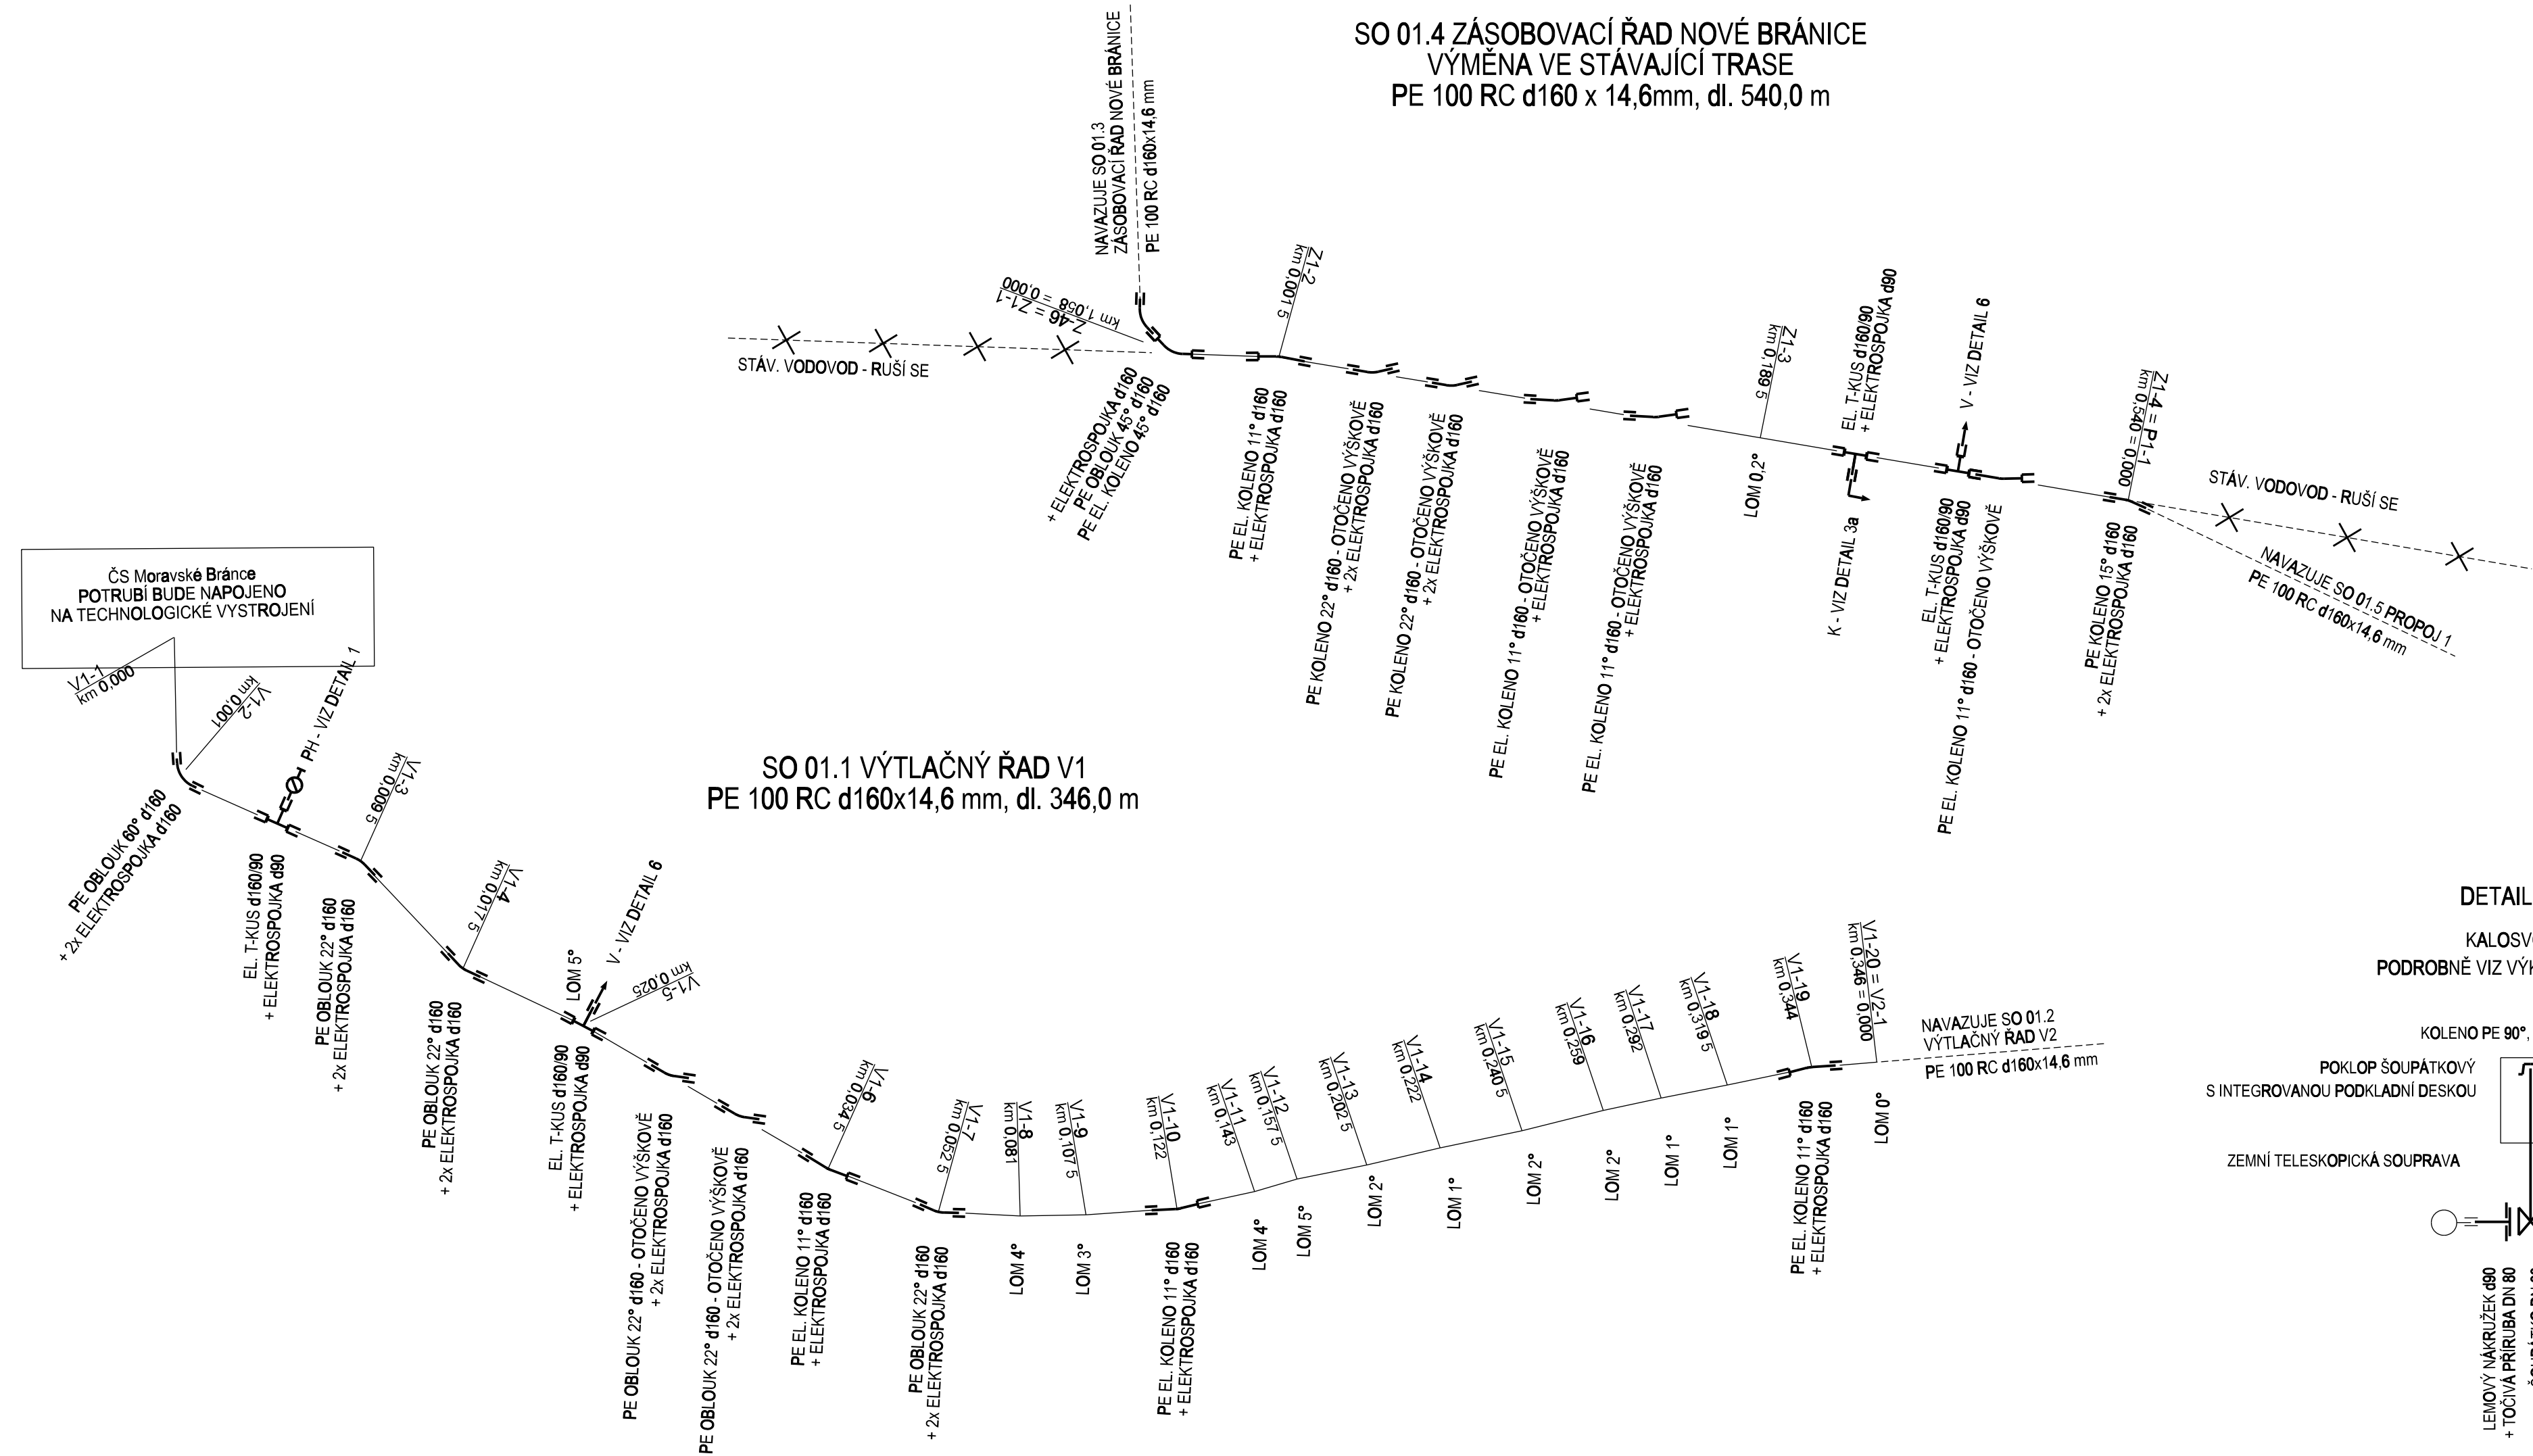


DETAIL 1
PODZEMNÍ HYDRANT
PODROBNĚ VIZ VÝKRES D.1.1.5.2

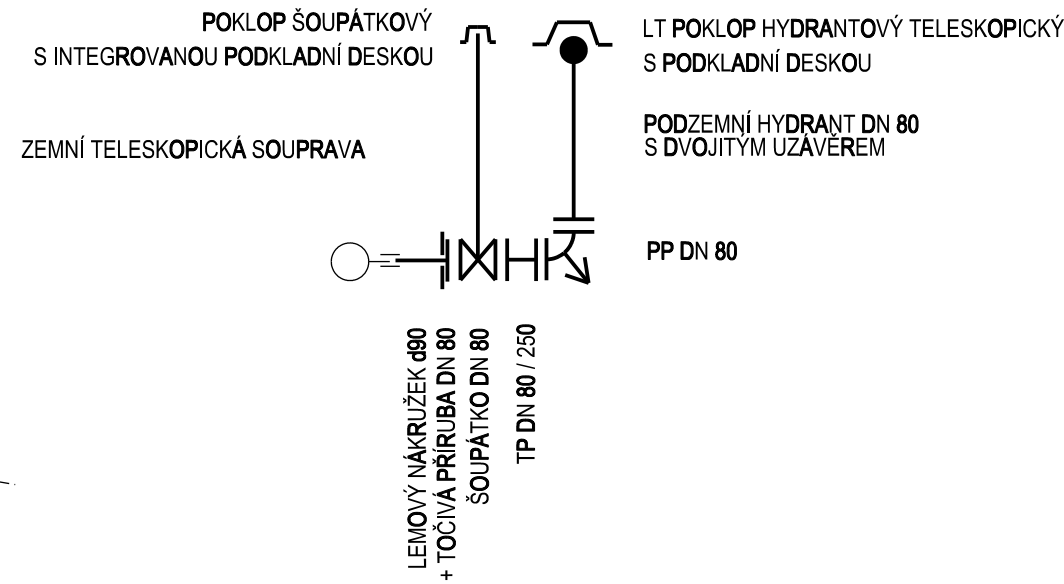

DETAIL 6
VZDUŠNÍK
PODROBNĚ VIZ VÝKRES D.1.1.5.4

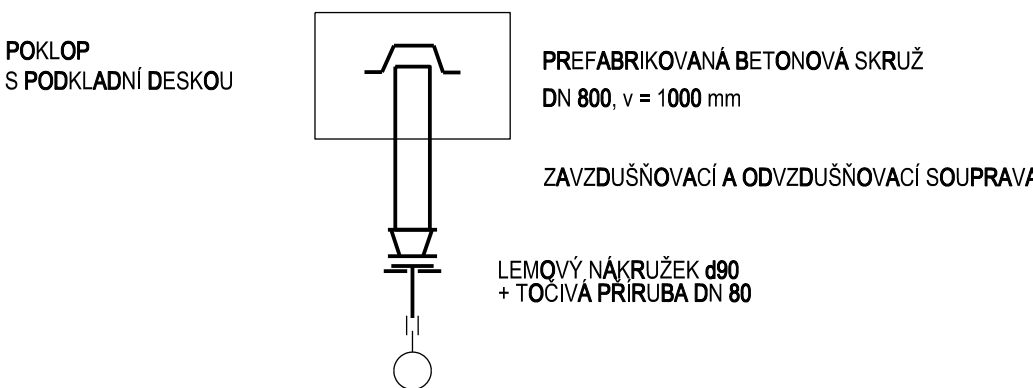

<i>Revize</i>	<i>Popis revize</i>	<i>Datum revize</i>
		AQUA PROCON s.r.o. Projektová a inženýrská společnost Palackého tř. 12, 612 00 Brno tel.: +420 541 426 011 E-mail: info@aquaprocon.cz www.aquaprocon.cz
<i>Vedoucí projektu</i>	Ing. Petr Baránek	
<i>Vedoucí dílčího projektu</i>		
<i>Zodpovědný projektant</i>	Ing. Petr Baránek	
<i>Vypracoval</i>	Ing. Simona Krupicová	
<i>Kontroloval</i>	Ing. Hana Hyánková	

<i>Investor</i>	Svazek vodododů a kanalizací Ivančice
<i>Objednatel</i>	Svazek vodododů a kanalizací Ivančice

Formát	5A4	Měřítka		Stupeň	ZD	Datum	01/2024	Zakazkové číslo	1584421-18
--------	-----	---------	--	--------	----	-------	---------	-----------------	------------

Příloha	VODOVOD MORAVSKÉ BRÁNICE - OPTIMALIZACE SYSTÉMU		
D - Dokumentace objektů a technických a technologických zařízení			
D.1 - Dokumentace stavebního nebo inženýrského objektu			
D.1.1 - VODOVOD – SO 01, SO 04, SO 05, SO 06			
D.1.1.4 - KLADEČSKÁ SCHÉMATA			
			Souprava
Příloha	Číslo přílohy	Revize	
VŘ. V1 A ZŘ. NOVÉ BRÁNICE VÝMĚNA VE STÁV. TRASE	D.1.1.4.4	0	