


MOSAZNÁ REDUKCE
VNĚJŠÍ $\frac{5}{8}$ " NA VNITŘNÍ $\frac{1}{2}$ "
MOSAZNÁ REDUKCE
VNĚJŠÍ $\frac{1}{2}$ " NA VNITŘNÍ $\frac{3}{8}$ "
2x MOSAZNÉ PRODLOUŽENÍ
 $\frac{3}{8}$ " dl. 50 mm
ZÁVIT VNITŘNÍ/VNĚJŠÍ
MOSAZNÉ KOLENO $\frac{3}{8}$ "
ZÁVIT VNITŘNÍ/VNĚJŠÍ

KALOSVOD
V EXTRAVILÁNU
- odsazený

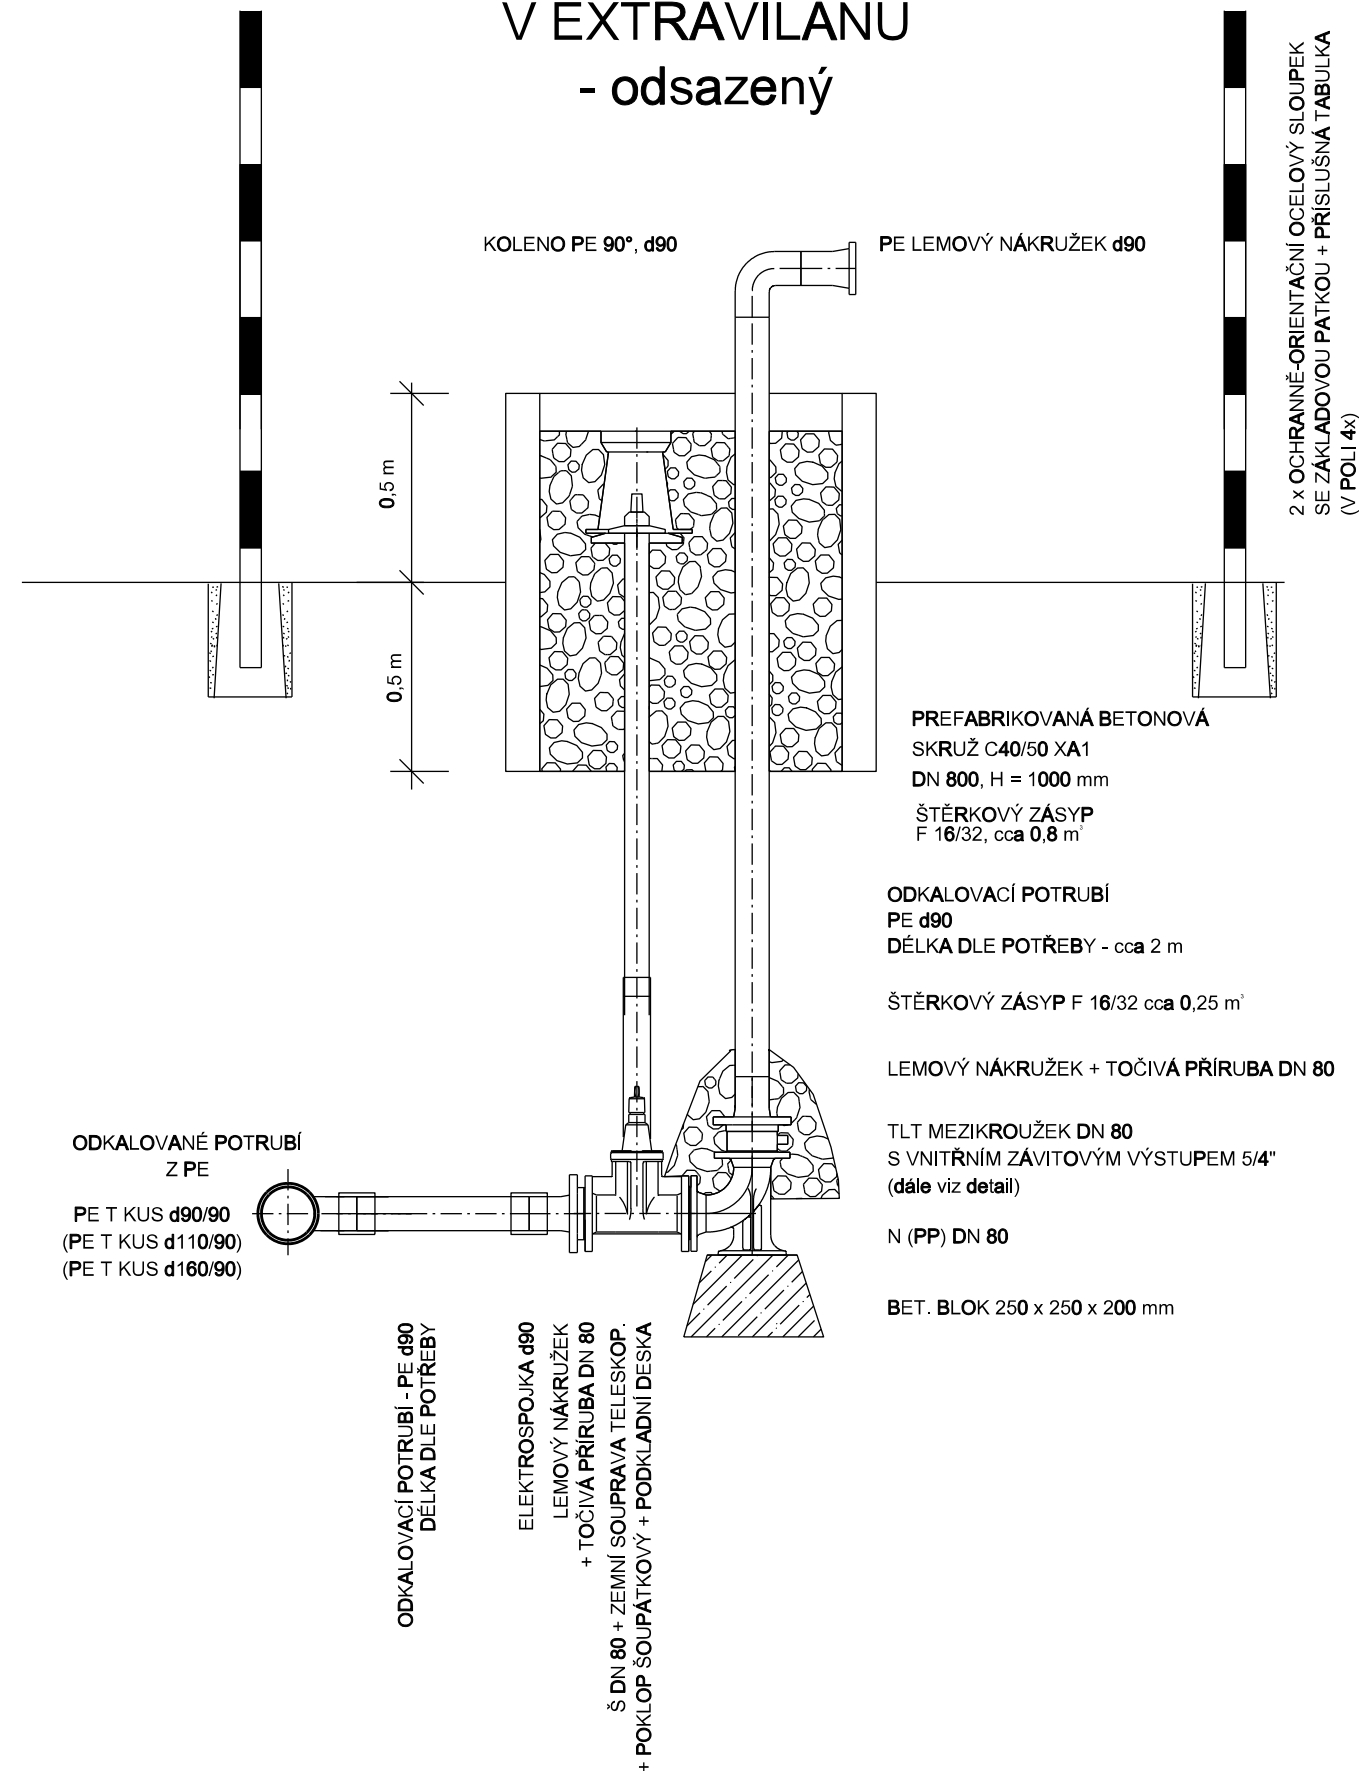

<p><i>Projekt</i></p> <h1>VODOVOD MORAVSKÉ BRÁNICE - OPTIMALIZACE SYSTÉMU</h1> <p>D - Dokumentace objektů a technických a technologických zařízení D.1 - Dokumentace stavebního nebo inženýrského objektu D.1.1 - VODOVOD – SO 01, SO 04, SO 05, SO 06 D.1.1.4 - VZOROVÉ VÝKRESY</p>		
<p><i>Průlaha</i></p> <p>KALOSVOD</p>	<p><i>Číslo průlaha</i></p> <p>D.1.1.5.3</p>	<p><i>Souprava</i></p> <p><i>Revize</i></p> <p>0</p>