



SO 03
PODCHODY POD ŽELEZNIČNÍ TRATÍ
TÚ 1271 Hrušovany nad Jevišovkou - Brno - Hor. Heršpice St. silnice
Žkm 131,45
PROVEDENO BEZVÝKOPOVĚ, POTRUBÍ ULOŽENO
V CHRÁNIČKÁCH PE100 d355x32,2 mm, dl. 3x 42,5 m, 1x 32,0 m
pro kabel NN - CHRÁNIČKA d110x10,0 mm, dl. 1x 42,5 m


PODÉLNÝ ŘEZ:

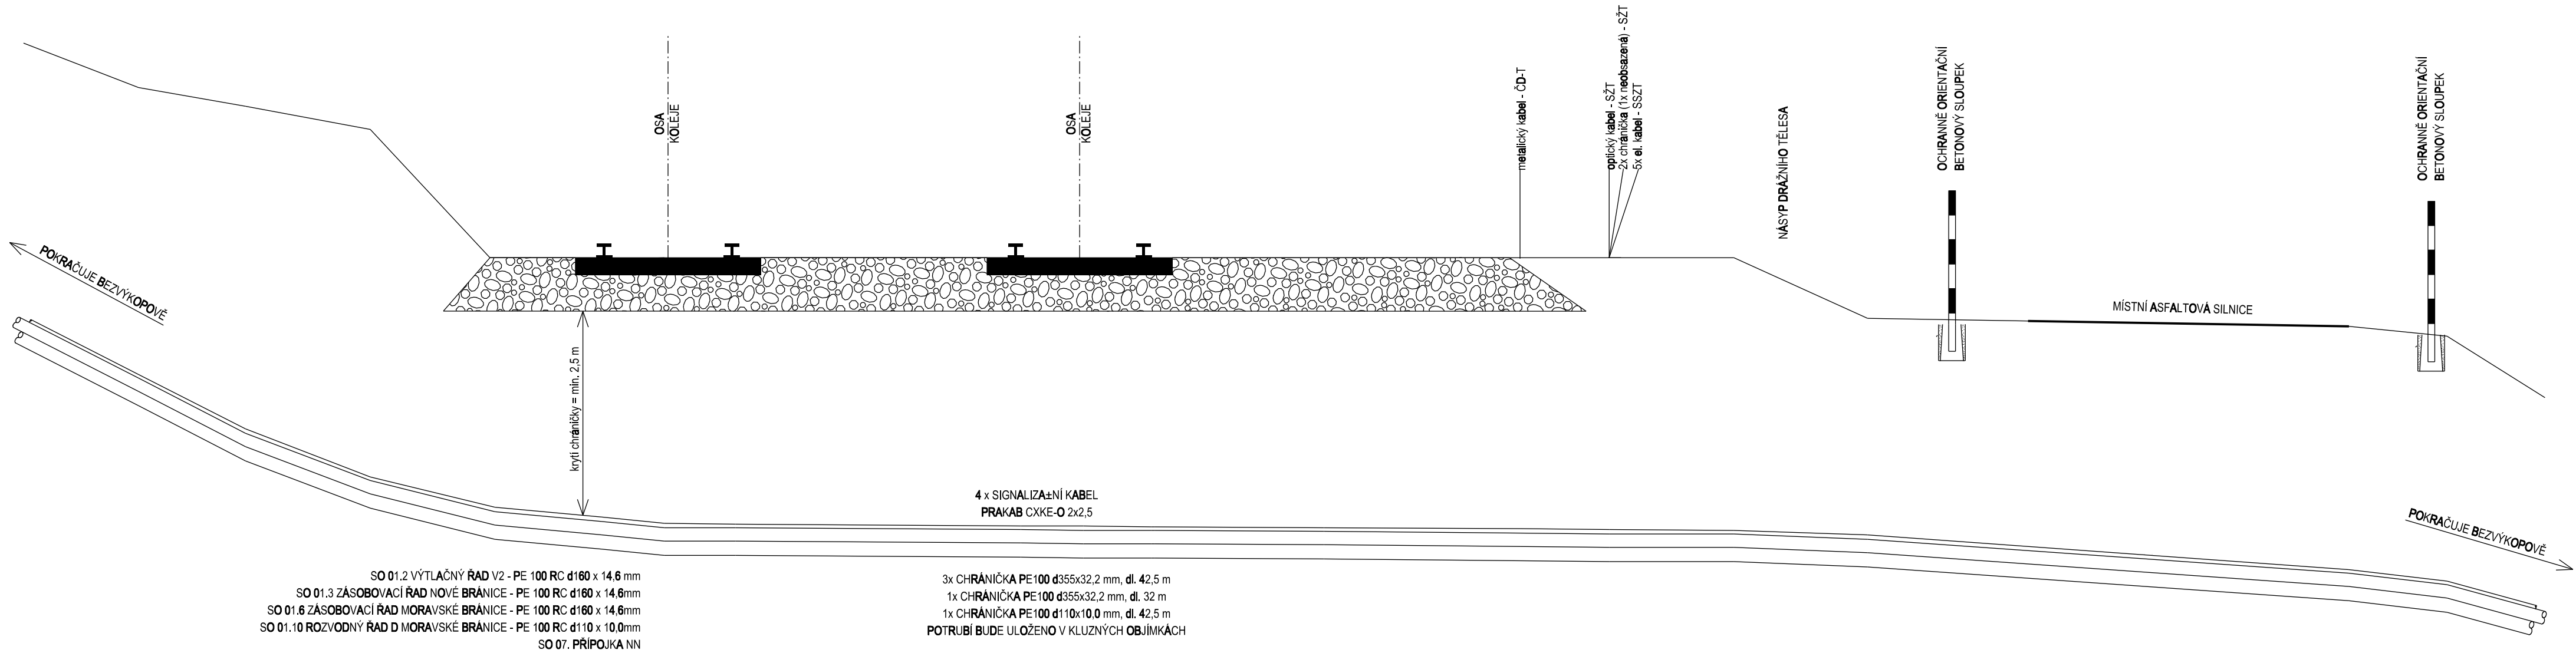

PŘÍČNÝ ŘEZ:

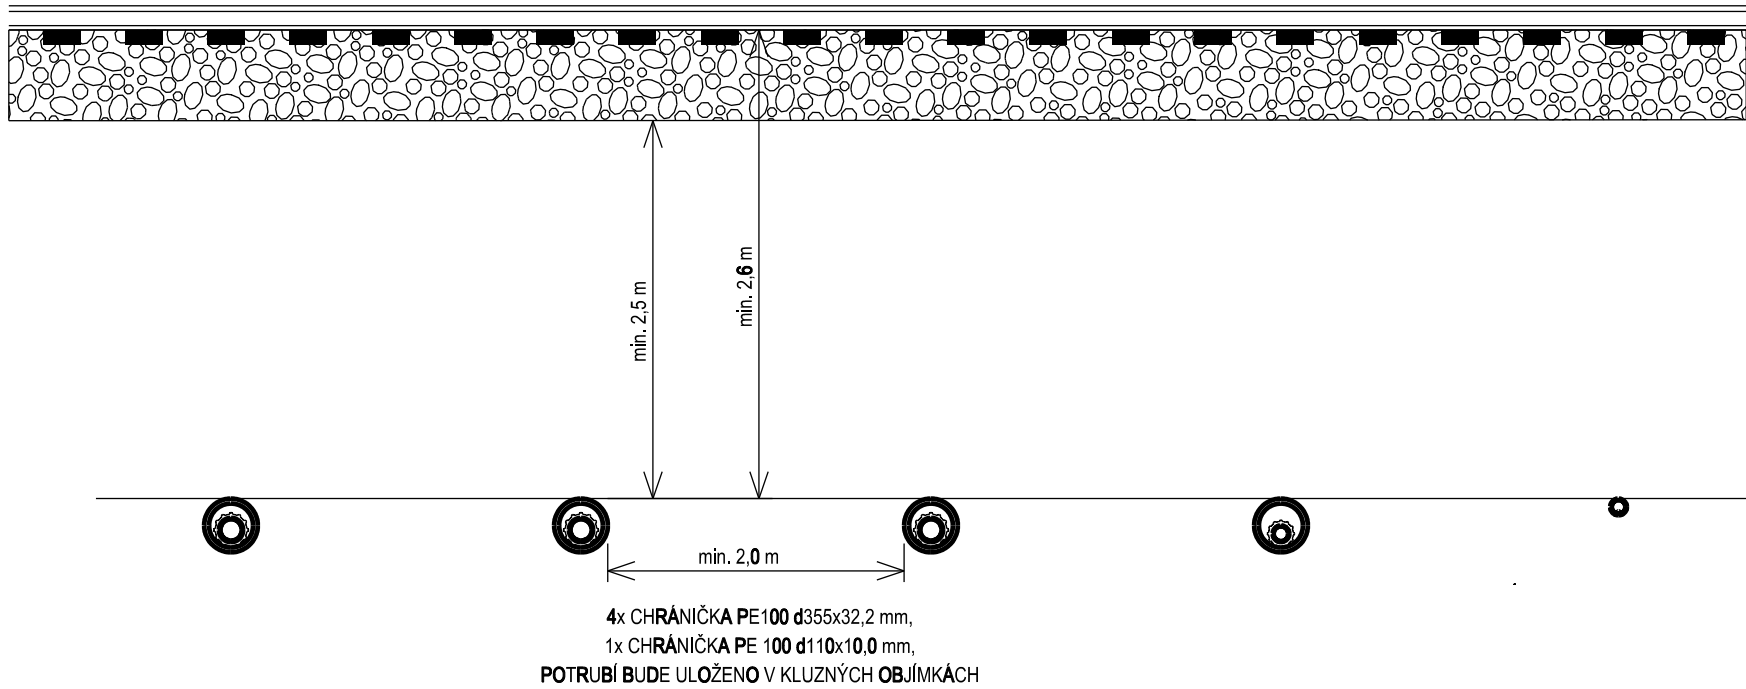


PŘÍČNÝ ŘEZ CHRÁNIČKOU
1:10

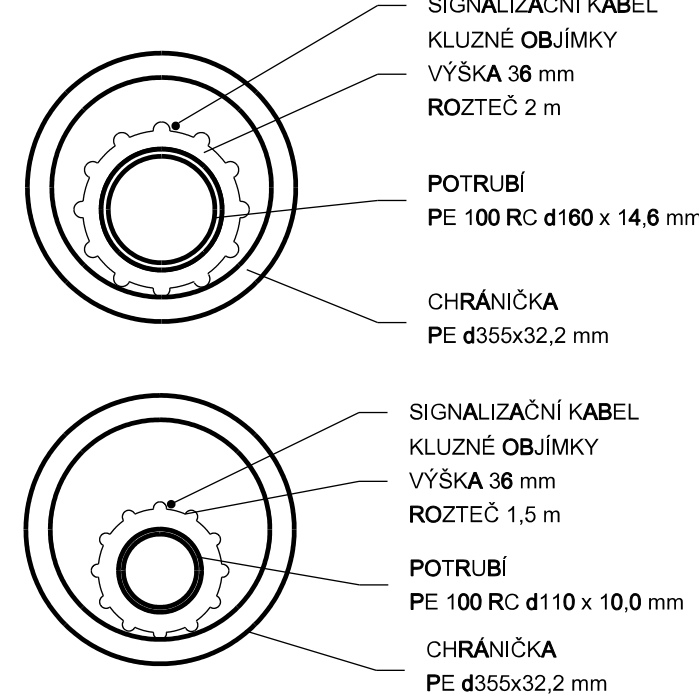

KLUZNÉ OBJÍMKY NA KONCÍCH
CHRÁNIČKY BUDOU ZDVOJENY

UKONČENÍ CHRÁNIČKY

KONCE CHRÁNIČKY BUDOU
ZASLEPENY TĚSNÍCÍMI MANŽETAMI

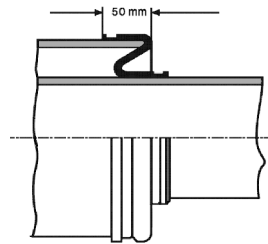

Revize	Popis revize	Datum revize
--------	--------------	--------------

AQUA PROCON		AQUA PROCON s.r.o. Projektová a inženýrská společnost Palackého tř. 12, 612 00 Brno tel.: +420 541 426 011 E-mail: info@aquaprocon.cz www.aquaprocon.cz
Vedoucí projektu	Ing. Petr Baránek	
Vedoucí dílčího projektu		
Zodpovědný projektant	Ing. Petr Baránek	
Vypracoval	Ing. Simona Krupicová	
Kontroloval	Ing. Hana Hyánková	

Investor	Svazek vodovodů a kanalizací Ivančice	
Objednatel	Svazek vodovodů a kanalizací Ivančice	

Formát	4A4	Měřítko	Stupeň	ZD	Datum	01/2024	Zakázkové číslo	1584421-18
--------	-----	---------	--------	----	-------	---------	-----------------	------------

Projekt	VODOVOD MORAVSKÉ BRÁNICE - OPTIMALIZACE SYSTÉMU		
	D - Dokumentace objektů a technických a technologických zařízení D.1 - Dokumentace stavebního nebo inženýrského objektu D.1.3 - SO 03 PODCHODY POD ŽELEZNIČNÍ TRATÍ		
Priloha	ŘEZ PODCHODEM POD ŽELEZNICÍ		Souprava
	Číslo přílohy D.1.3.4		Revize 0