




PODÉLNÝ ŘEZ 1:100 / 1:100

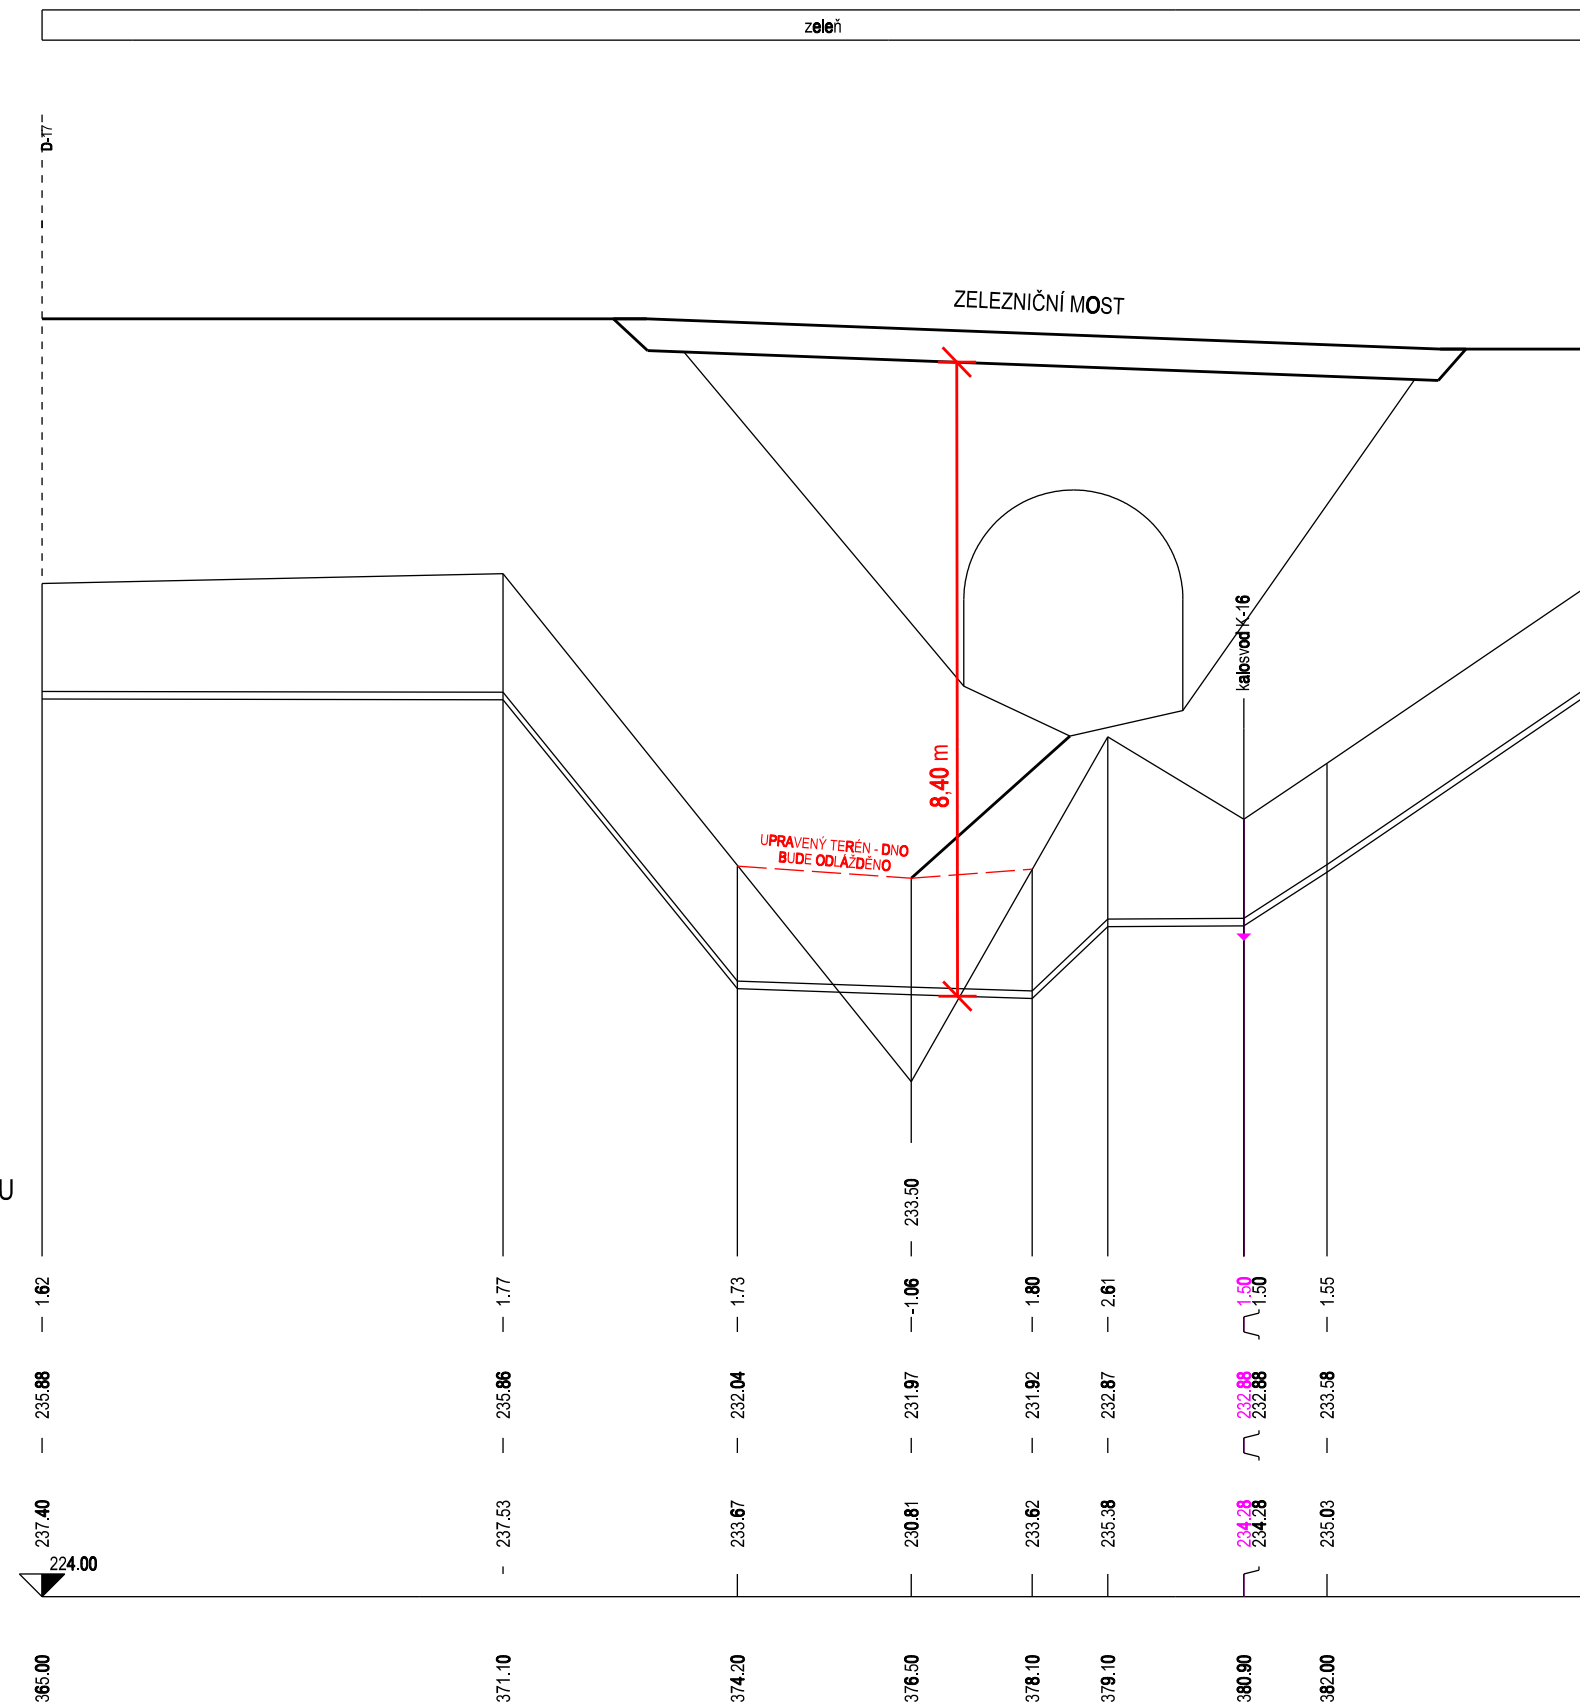

MĚŘÍTKO 1:200 / 1:100

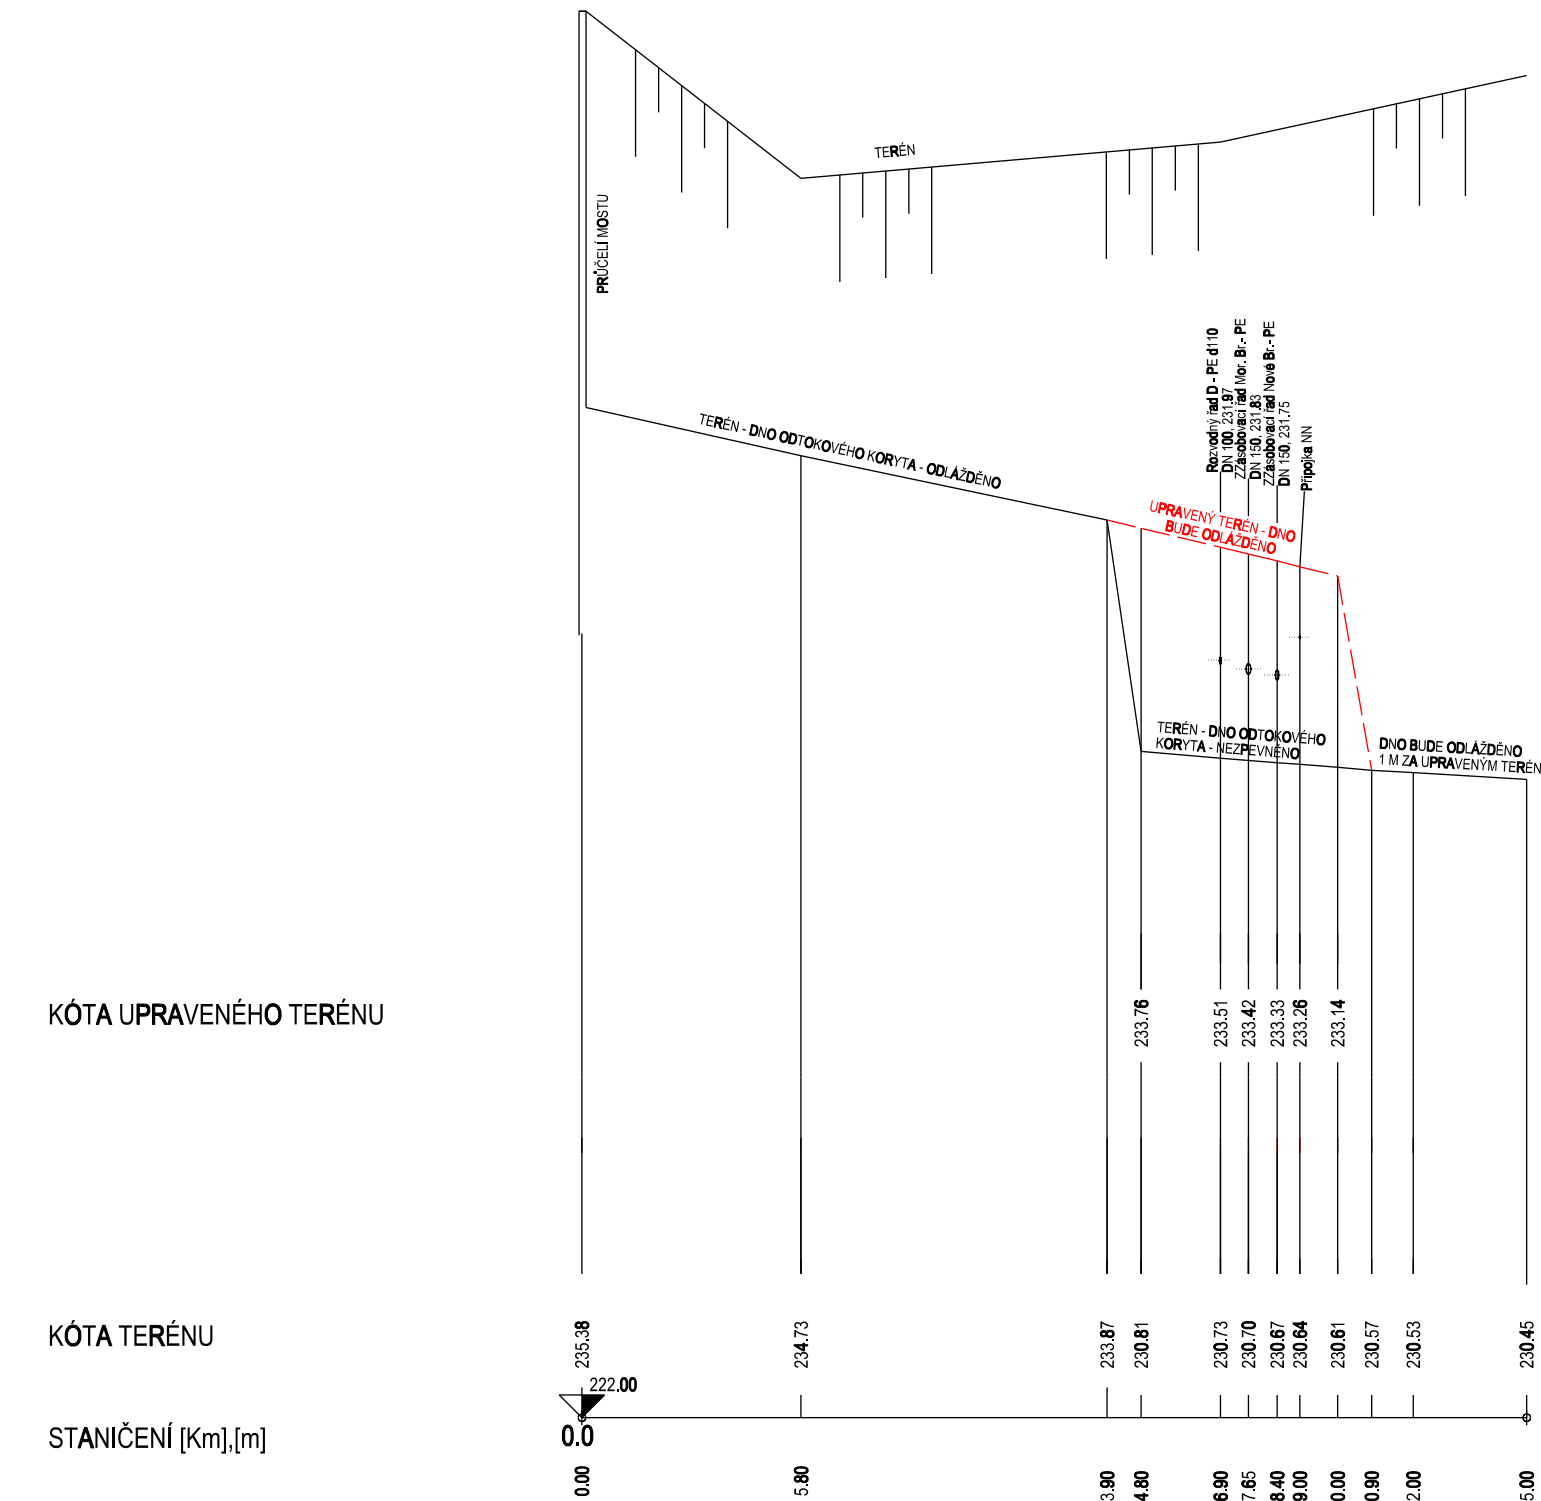

Revize	Popis revize	Datum revize			
		AQUA PROCON s.r.o. Projektová a inženýrská společnost Palackého tř. 12, 612 00 Brno tel.: +420 541 426 011 E-mail: info@aquaprocon.cz www.aquaprocon.cz			
Vedoucí projektu	Ing. Petr Baránek				
Vedoucí dílčího projektu					
Zodpovědný projektant	Ing. Petr Baránek				
Vypracoval	Ing. Simona Krupicová				
Kontroloval	Ing. Hana Hyánková				
Investor	Svazek vodovodů a kanalizační Ivančice				
Objednatel	Svazek vodovodů a kanalizační Ivančice				
Formát	A4	Měřítko	Stupeň	ZD	Datum 01/2024
					Základové číslo 1584421-18
Projekt	VODOVOD MORAVSKÉ BRÁNICE - OPTIMALIZACE SYSTÉMU				
<p>D - Dokumentace objektů a technických a technologických zařízení</p> <p>D.1 - Dokumentace stavebního nebo inženýrského objektu</p> <p>D.1.3 - SO 03 PODCHODY POD ŽELEZNIČNÍ TRATÍ</p>					
Příloha	VEDENÍ POTRUBÍ V BLÍZKOSTI MOSTU				Příloha D.1.3.5
					Souprava Revize 0