ŘEZ C-C´

SO 20 - AKTIVAČNÍ NÁDRŽE
AN1 - I.ETAPA

SO 04 - DEŠŤOVÁ ZDRŽ

SO 03 - ČERPACÍ STANICE

SO 02 - KALOVÁ ČERPACÍ STANICE

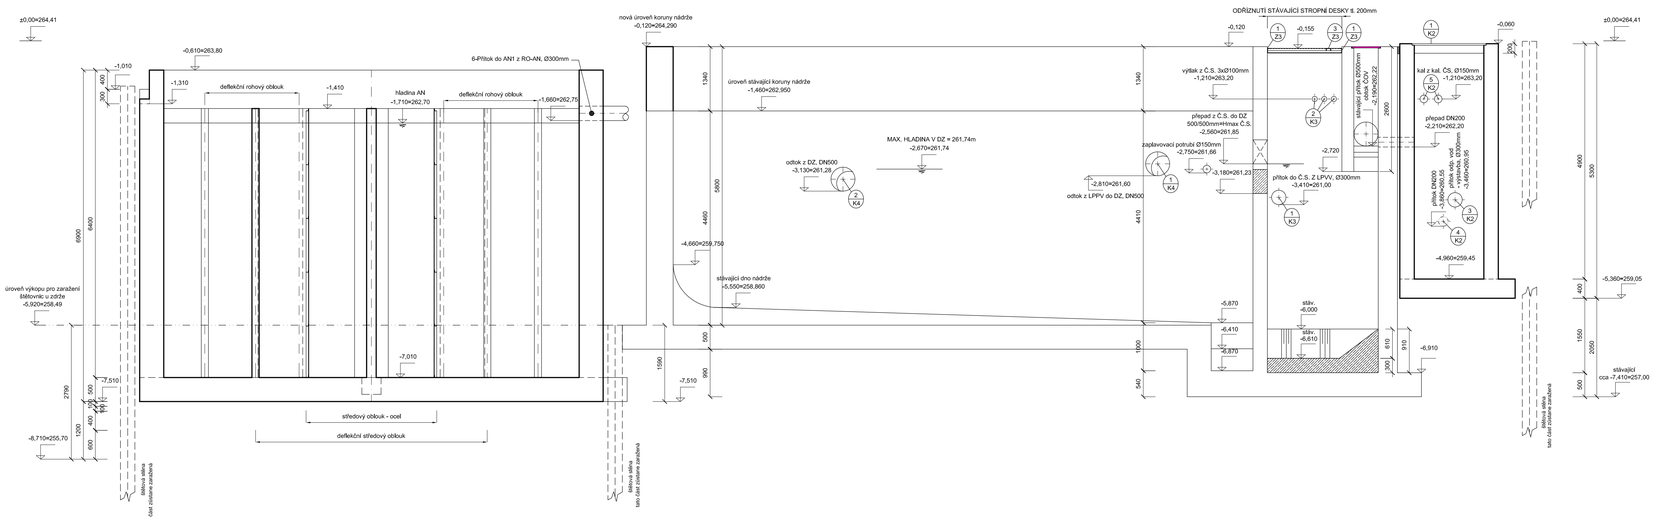

ÚPRAVA DILATAČNÍCH SPÁR:
TĚSNÍCÍ PE PROVAZEC + PRUŽNÝ TĚSNÍCÍ TMEL, vv=150mm
DILATAČNÍ SPÁRY MEZI ZB NÁDRŽEMI BUDOU VYPLNĚNY DESKAMI Z PĚNOVÉHO POLYSTYRENU tl. 50mm

OCHRANNÉ UZEMNĚNÍ
UZEMNĚNÍ JE NAVRŽENO JAKO ZÁKLADOVÝ ZEMNIČ FeZn 30/4mm. NA TENTO ZEMNIČ BUDOU PŘIPOJENY VŠECHNY SVODY.
OSADIT DO PODKLADNÍHO BETONU.

!!! ZAŘÍZENÍ VZT OSADIT PŘI BETONÁŽI STROPŮ PŘÍSLUŠNÝCH OBJEKTŮ!!!

±0,00=264.41

Projektová dokumentace pro zadání stavby

Datum: prosinec 2024

STAVBA **ROZŠÍŘENÍ ČOV STŘELICE**	Paré
ODDÍL D Dokumentace objektů a technických a technologických zařízení D.1 Dokumentace stavebního nebo inženýrského objektu	
SO/PS **SO 02 - KALOVÁ ČERPACÍ STANICE** **SO 03 - ČERPACÍ STANICE** **SO 04 - DEŠŤOVÁ ZDRŽ** **SO 20 - AKTIVAČNÍ NÁDRŽE**	Měřítko 1:50 Stupeň ZD
PŘÍLOHA **ŘEZ C-C´, výkres tvaru**	Číslo přílohy **D.1.7.2.6** Revize