


POVRCH	POLE	42.64
KATASTR	STŘELICE	42.64

VĚTEV C

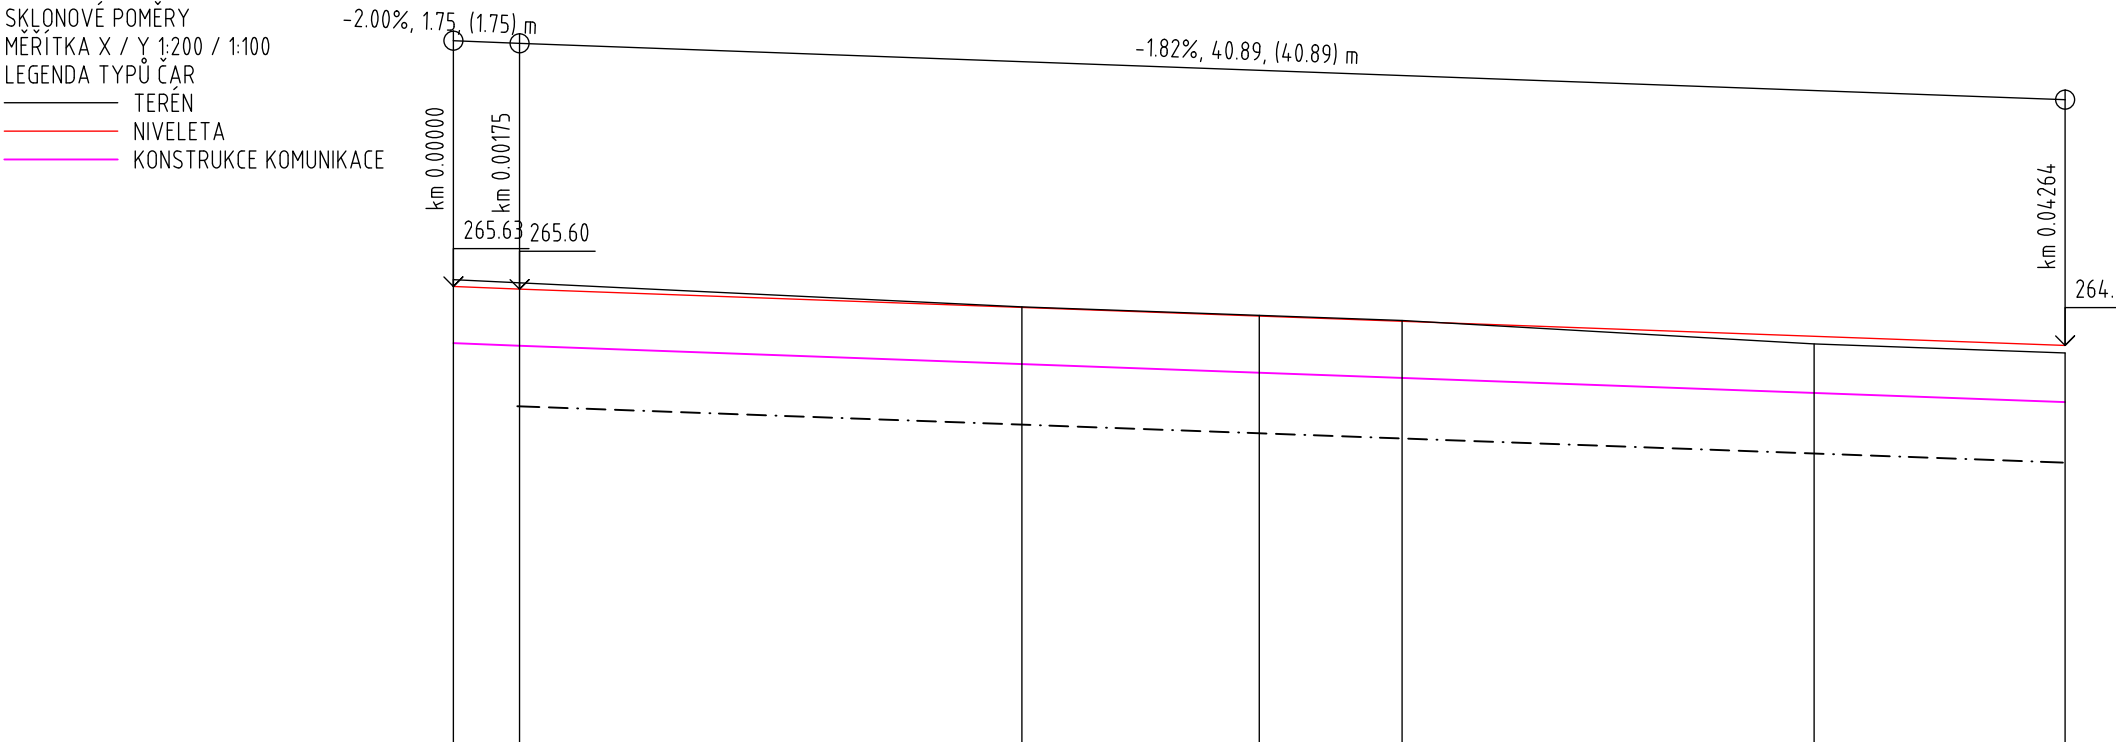

TRATIVODY	1.75 VSAKOVACÍ DRENÁŽ DL. 40.89						42.64
	0.00	1.75	15.04	21.32	25.10	36.00	42.64
KÓTY VRCHOL. POLYGONU	265.63	265.60	265.35	265.24	265.17	264.97	264.85
KÓTY NIVELETY	265.63	265.60	265.35	265.24	265.17	264.97	264.85
KÓTY TERÉNU SROVNÁVACÍ ROVINA: 253	265.72	265.68	265.36	265.25	265.18	264.87	264.75
STANIČENÍ	0						

VZDÁLENOST PŘÍČNÝCH ŘEZŮ	21.32
KONSTRUKCE KOMUNIKACE	ACO 11 50mm, ACP 16+ 50mm, ŠCM 200mm, ŠD 150mm, SANACE 300mm,

SMĚROVÉ POMĚRY	P=42.64
----------------	---------

Projektová dokumentace pro zadání stavby

STAVBA		Paré	
ROZŠÍŘENÍ ČOV STŘELICE			
ODDÍL		D Dokumentace objektů a technických a technologických zařízení	
		D.1 Dokumentace stavebního nebo inženýrského objektu	
SO/PS		SO 11 KOMUNIKACE V ČOV	
		Měřítko	1:200/100
		Stupeň	ZD
PŘÍLOHA		Číslo přílohy	Revize
PODÉLNÝ PROFIL - VĚTEV C		D.1.11.9	