# ŘEZ A-A´

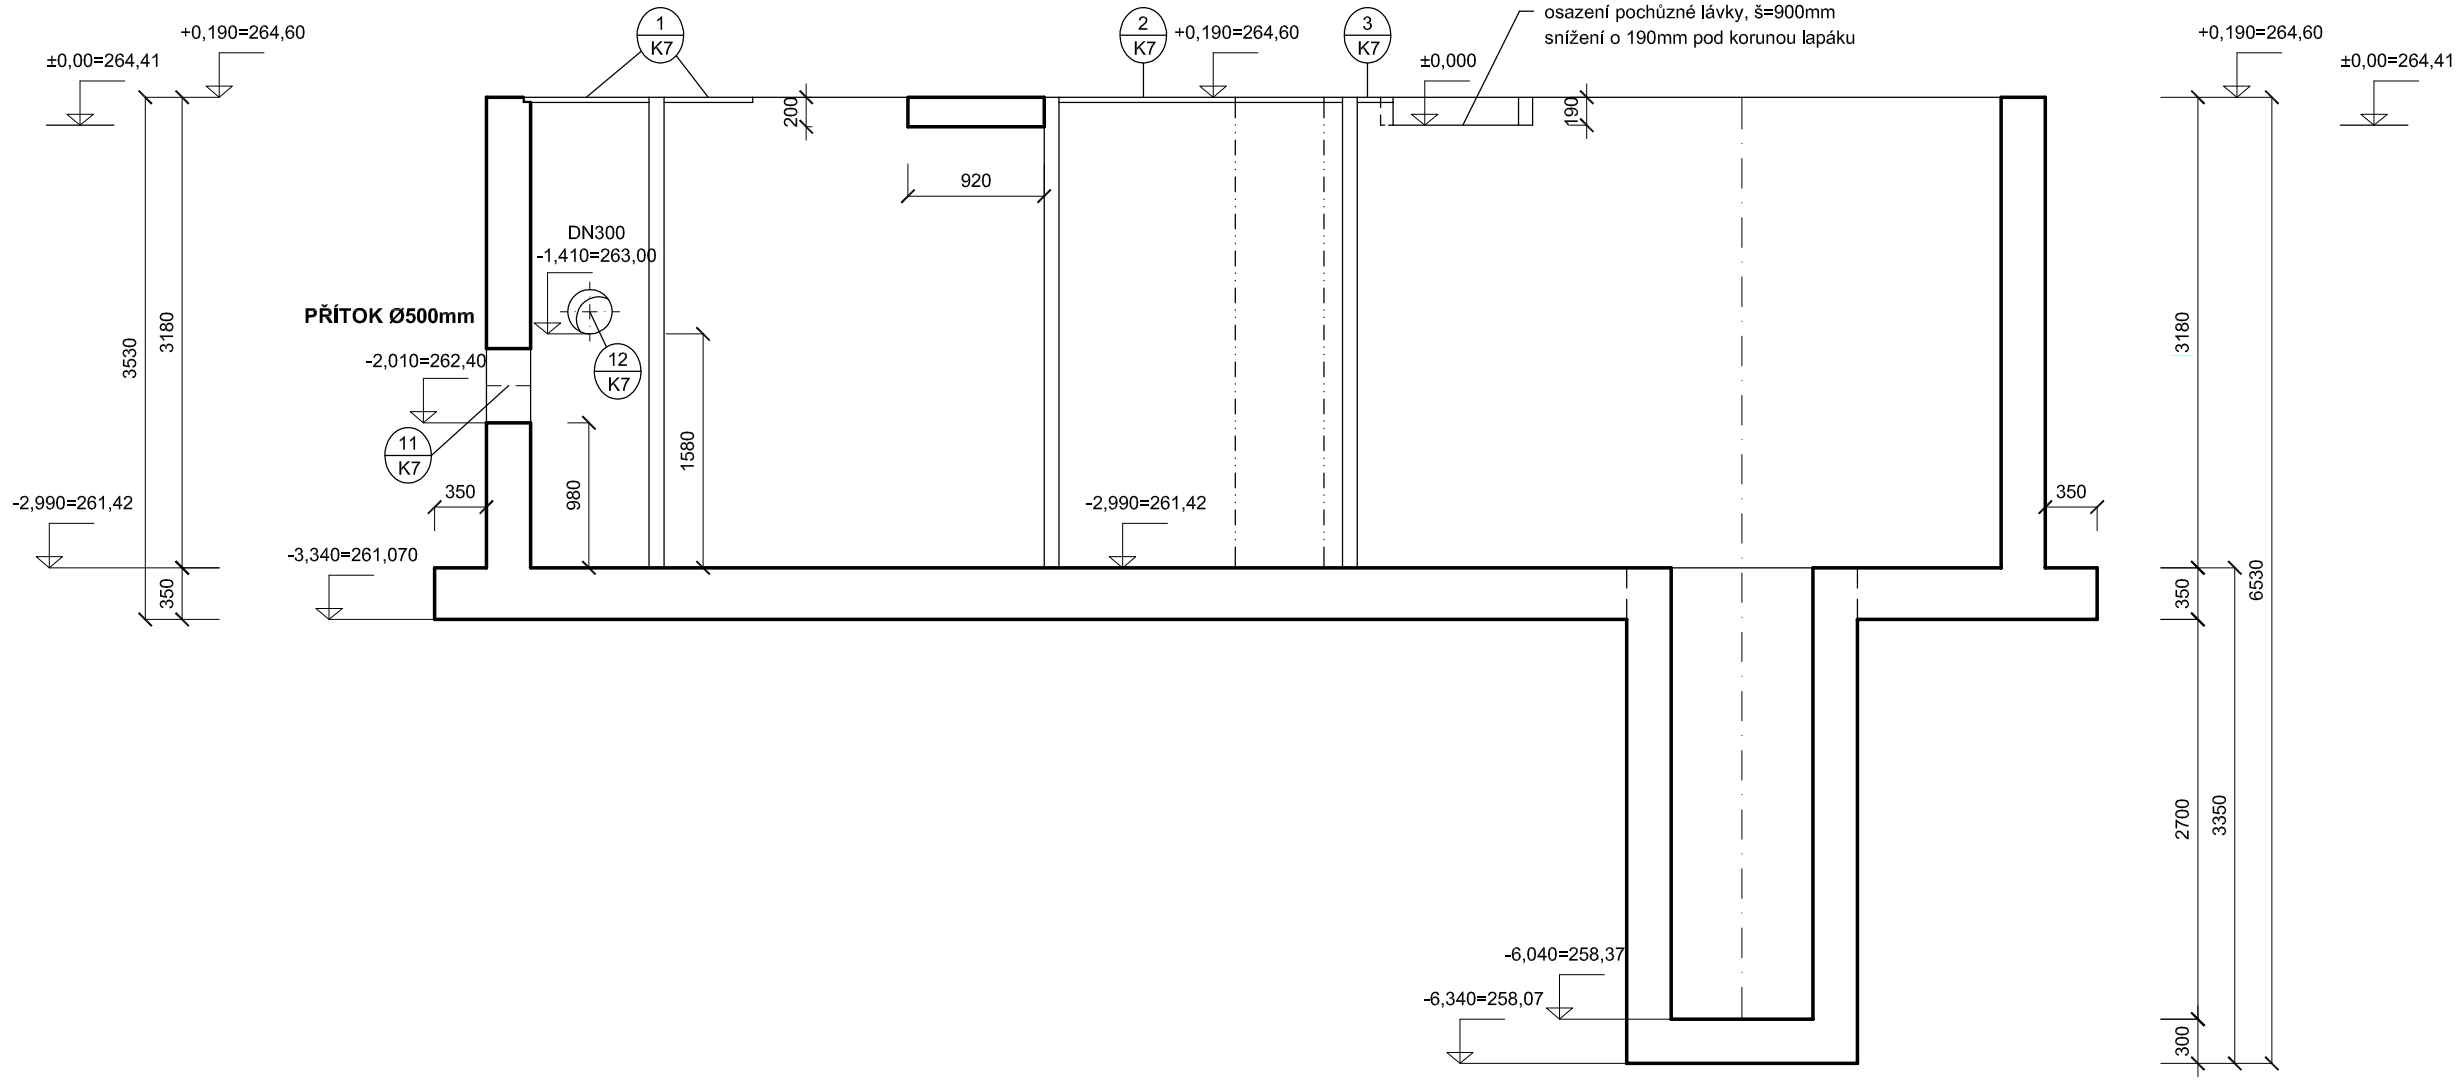


**ÚPRAVA DILATAČNÍCH SPÁR:**

TĚSNÍCÍ PE PROVAZEC + PRUŽNÝ TĚSNÍCÍ TMEL, v=150mm
DILATAČNÍ SPÁRY MEZI ŽB NÁDRŽEMI BUDOU VYPLNĚNY DESKAMI Z PĚNOVÉHO POLYSTYRENU tl. 50mm

**OCHRANNÉ UZEMNĚNÍ**

UZEMNĚNÍ JE NAVRŽENO JAKO ZÁKLADOVÝ ZEMNIČ FeZn 30/4mm. NA TENTO ZEMNIČ BUDOU PŘIPOJENY VŠECHNY SVODY. OSADIT DO PODKLADNÍHO BETONU.

**!!! ZAŘÍZENÍ VZT OSADIT PŘI BETONÁŽI STROPŮ PŘÍSLUŠNÝCH OBJEKTŮ!!!**

±0,00=264,41

## Projektová dokumentace pro zadání stavby

*Datum: prosinec 2024*

| | |
|---|---|
| STAVBA<br>**ROZŠÍŘENÍ ČOV STŘELICE** | *Paré* |
| ODDÍL<br>D Dokumentace objektů a technických a technologických zařízení<br>D.1 Dokumentace stavebního nebo inženýrského objektu | |
| SO/PS<br>**SO 07 - LAPÁK PÍSKU** | *Měřítko* 1:50<br>*Stupeň* ZD |
| PŘÍLOHA<br>**ŘEZ A-A´, výkres tvaru** | *Číslo přílohy* **D.1.7.2.4**<br>*Revize* |