



VZOROVÁ REVIZNÍ ŠACHTA DN 1000

ŘEZ A-A' TYP 1

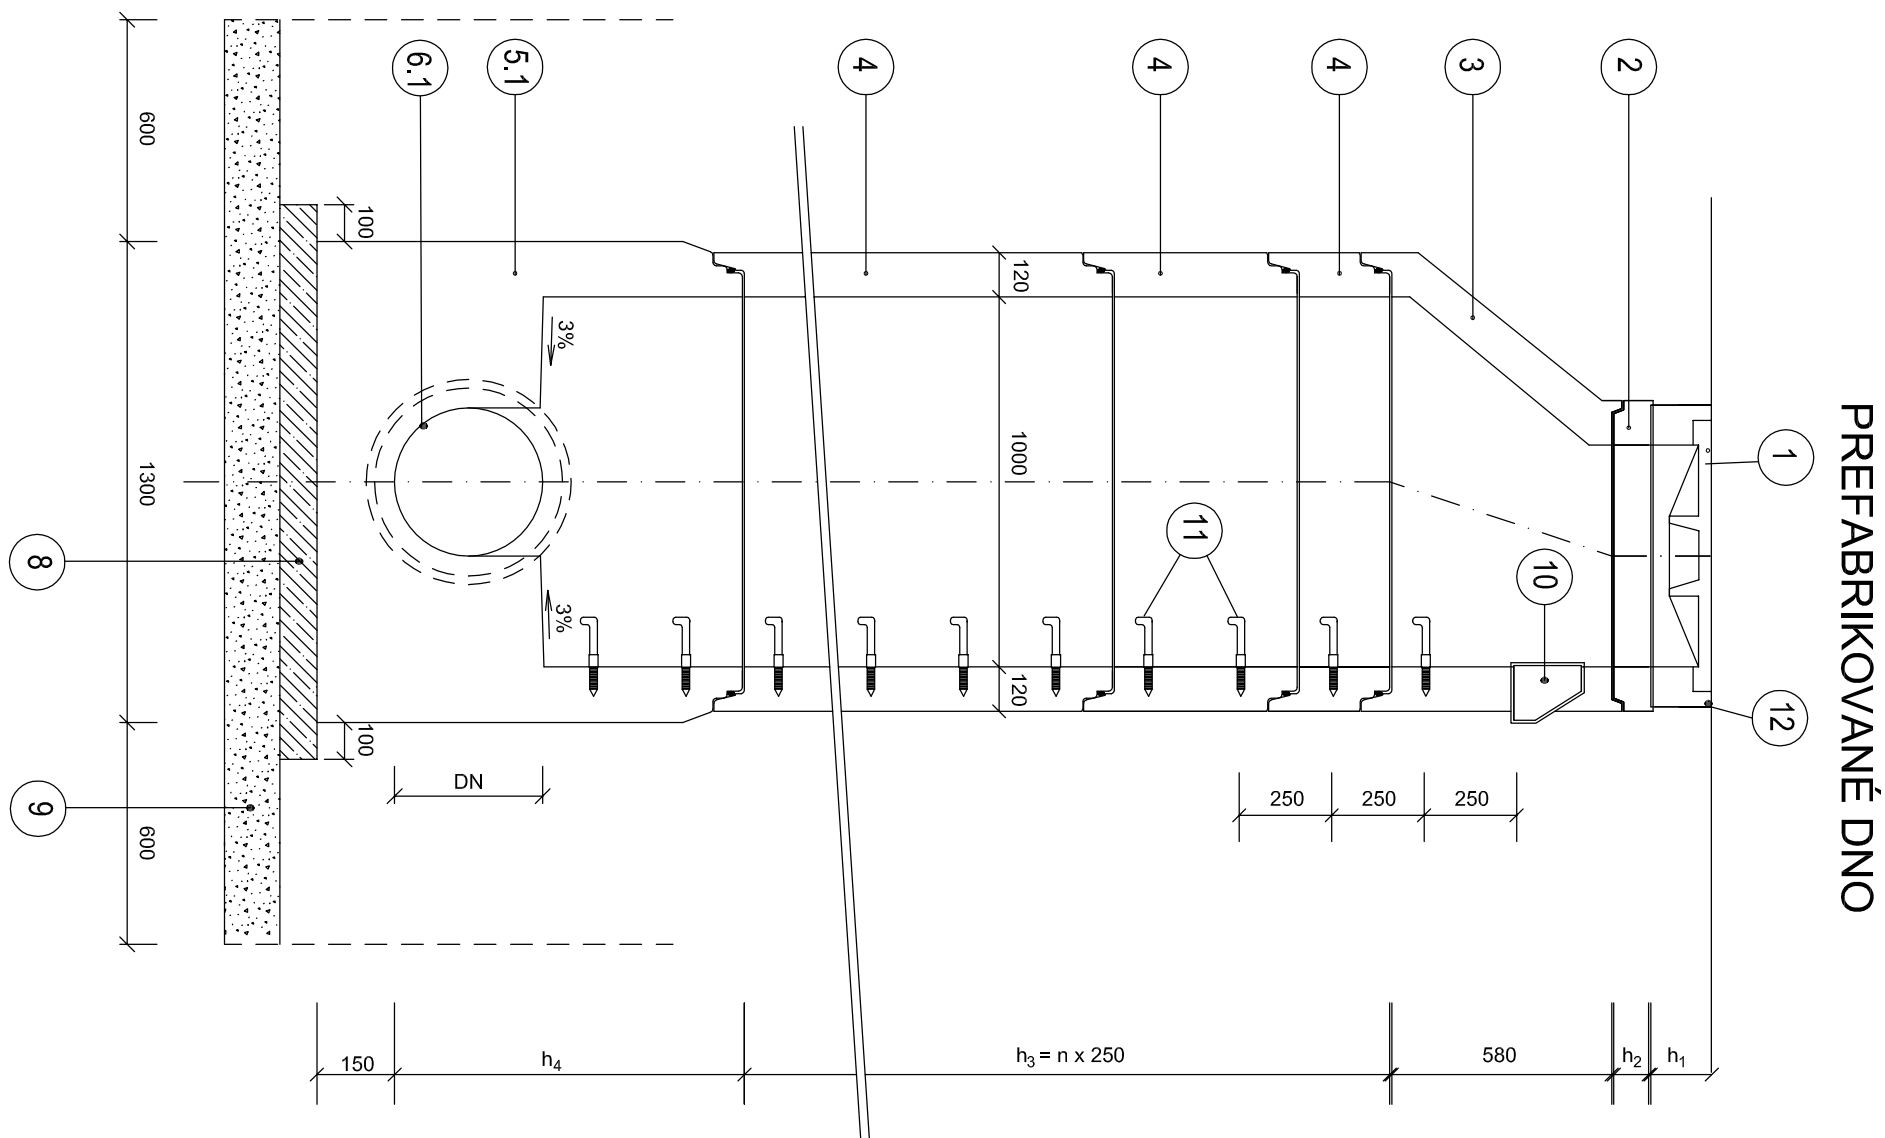


ÚPRAVA ZHLAVÍ ŠACHET V NEZPEVNĚNÝCH PLOCHÁCH

ÚPRAVA ZHLAVÍ V INTRAVILÁNU

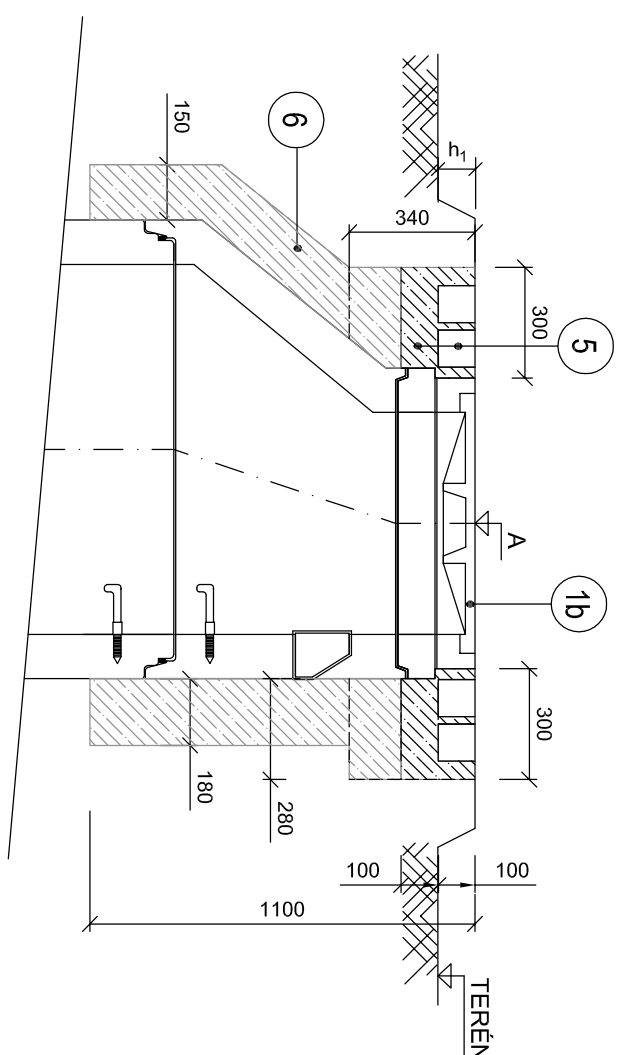

4 ÚPRAVA ZHLAVÍ V EXTRAVILÁNU

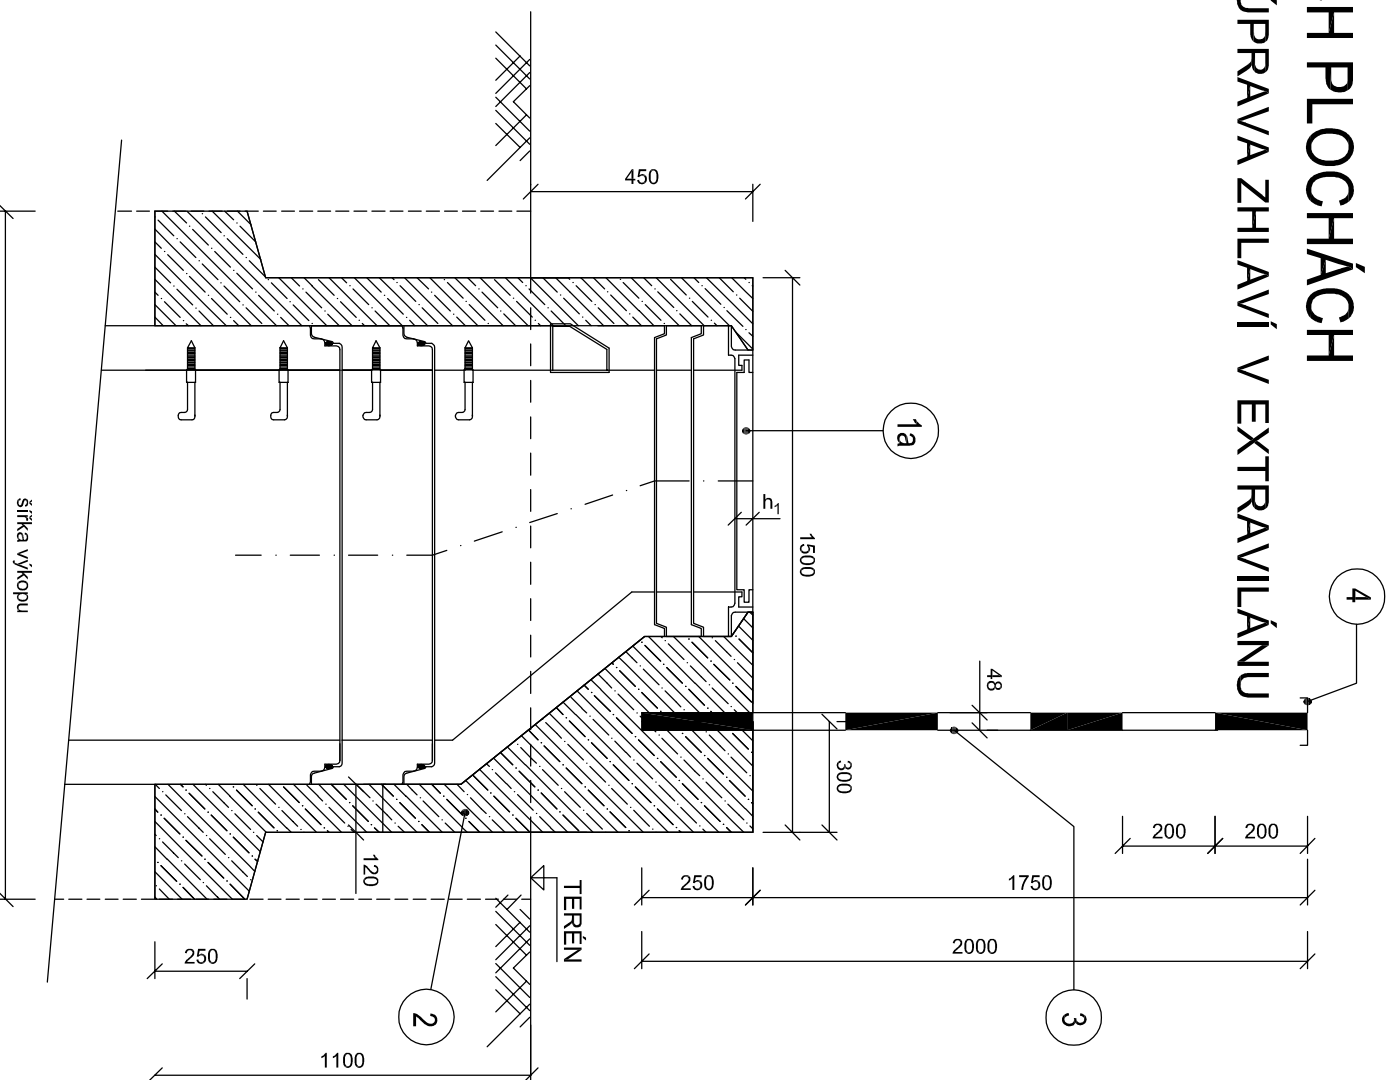

Projektová dokumentace pro zadání stavby

STAVBA		Paré	
ROZŠÍŘENÍ ČOV STŘELICE oddíl D Dokumentace objektů a technických a technologických zařízení D.1 Dokumentace stavebního nebo inženýrského objektu		Měřitko 1:20	
		Stupeň ZD	
		SO/PS SO 10 - KANALIZACE V ČOV	
PŘÍLOHA		Číslo přílohy D.1.10.1.6	
VZOROVÝ ŘEZ REVIZNÍ ŠACHTOU		Revize	

Datum: leden 2023