


ŘEZ F-F'

±0,00=264,41

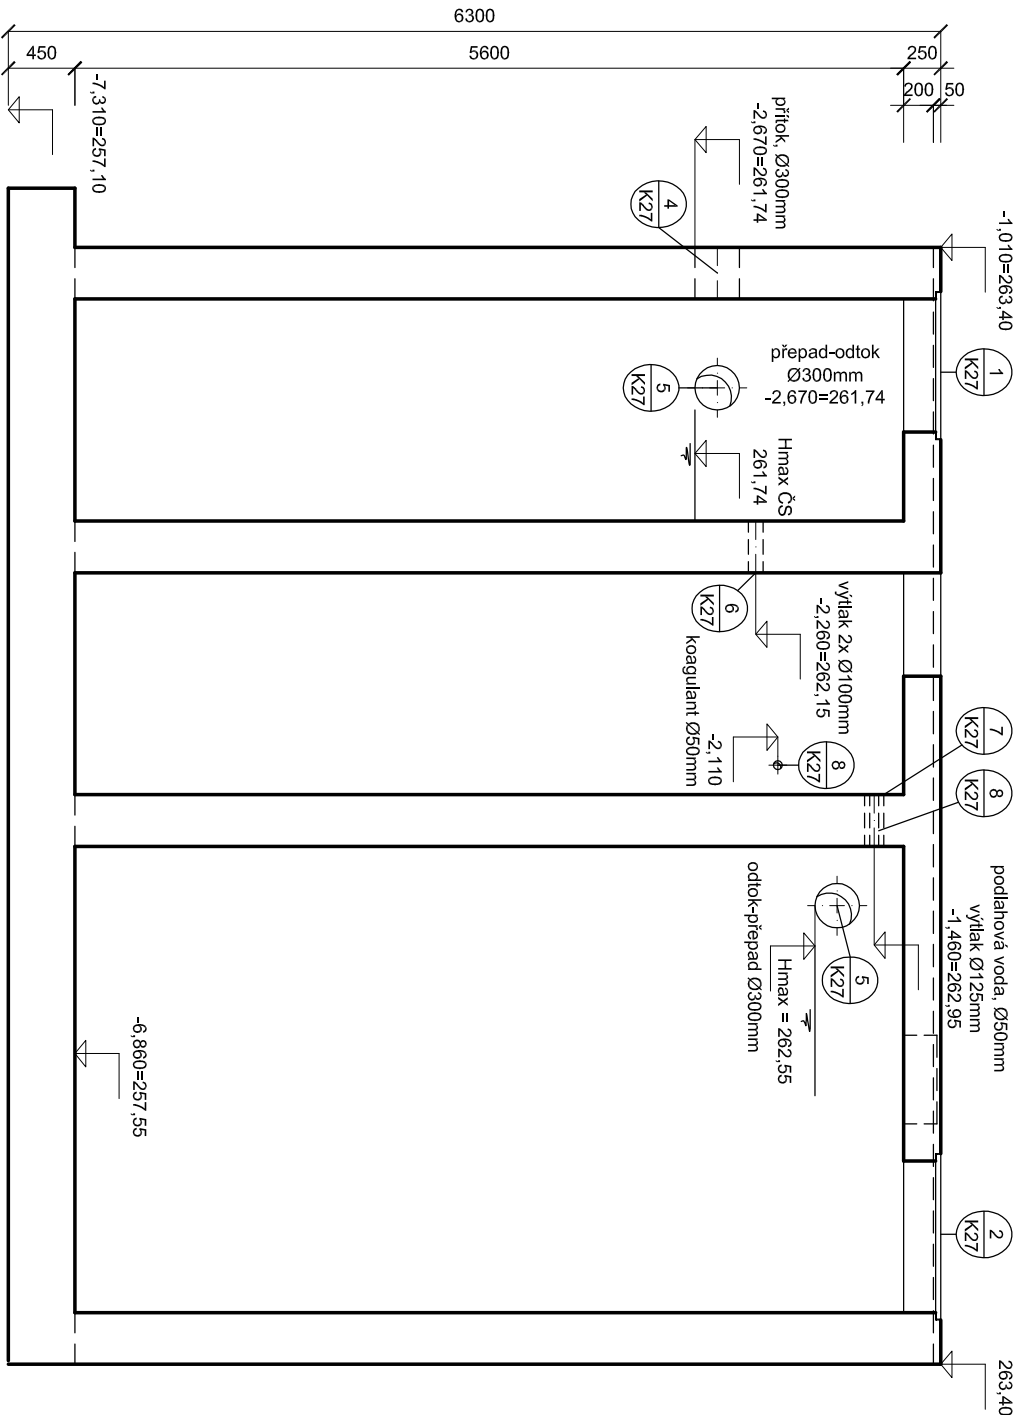

±0,00=264,41

Projektová dokumentace pro zadání stavby

Datum: prosinec 2024

STAVBA	Paré
ROZŠÍŘENÍ ČOV STŘELICE	
ODPĚL	D Dokumentace objektů a technických a technologických zařízení D.1 Dokumentace stavebního nebo inženýrského objektu
SO/PS	SO 27 - 3. STUPEŇ ČIŠTĚNÍ ODPADNÍCH VOD
PŘÍLOHA	Měřítko 1:50
	Stupeň ZD
	Číslo přílohy D.1.27.2.3
ŘEZ F-F', výkres tvaru	
Revize	