PŘEHLEDNÝ PODÉLNÝ PROFIL

1 : 200/100

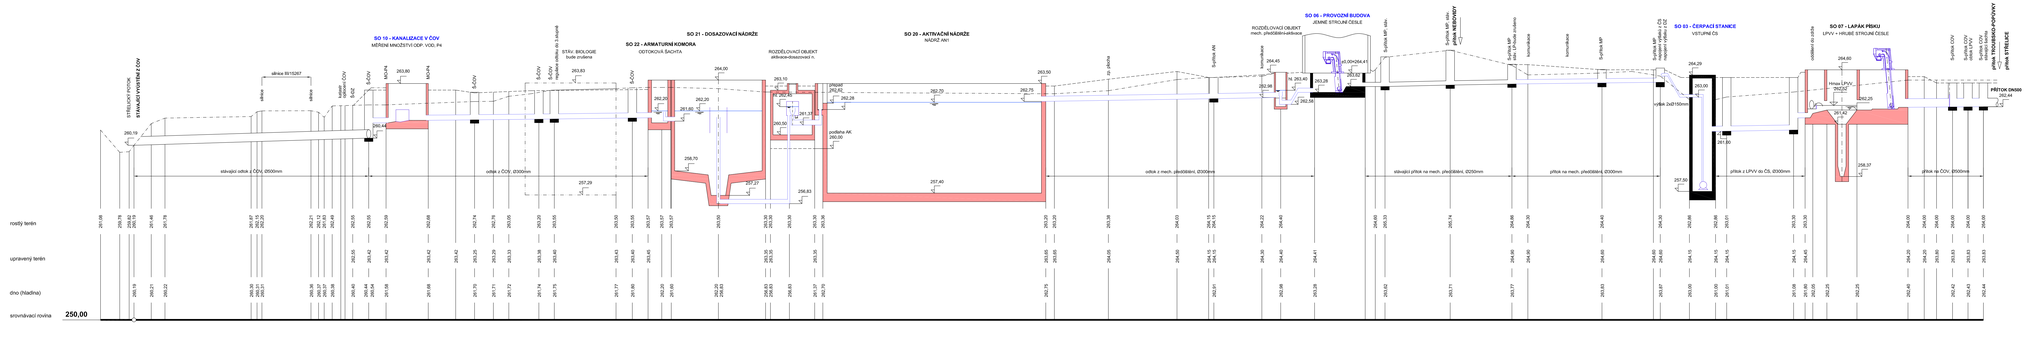

SO 01 - HTÚ A SADOVÉ ÚPRAVY
SO 02 - KALOVÁ ČERPACÍ STANICE
SO 03 - ČERPACÍ STANICE
SO 04 - DEŠŤOVÁ ZDRŽ
SO 05 - JÍMKA NA SVOZ
SO 06 - PROVOZNÍ BUDOVA
SO 07 - LAPÁK PÍSKU
SO 08 - BIOLOGICKÁ JEDNOTKA
SO 09 - KALOJEM
SO 10 - KANALIZACE V ČOV
SO 11 - KOMUNIKACE V ČOV
SO 12 - OPLOCENÍ
SO 13 - PŘÍPOJKA VODY
SO 14 - PŘÍPOJKA NN
SO 15 - ELEKTROINSTALACE
SO 16 - PŘÍPOJKA VN A TRAFOSTANICE

SO 20 - AKTIVAČNÍ NÁDRŽE
SO 21 - DOSAZOVACÍ NÁDRŽE
SO 22 - ARMATURNÍ KOMORA
SO 23 - CHEMICKÉ HOSPODÁŘSTVÍ
SO 24 - PŘÍLEŽITÝ PODZEMNÍCH VEDENÍ
SO 25 - KALOVÉ HOSPODÁŘSTVÍ DSBH
SO 26 - FOTOVOLTAICKÁ ELEKTRÁRNA

±0.00=264.41

Projektová dokumentace pro zadání stavby

Datum: leden 2025

STAVBA	**ROZŠÍŘENÍ ČOV STŘELICE**	Paré
OOOL	D Dokumentace objektů a technických a technologických zařízení D.1 Dokumentace stavebního nebo inženýrského objektu	
SOPS	**ČOV**	Měřítko: 1:200/100 Stupeň: ZD
PŘÍLOHA	**PŘEHLEDNÝ PODÉLNÝ PROFIL ČOV**	Číslo přílohy: **D.1.02** Revize