ŘEZ D-D´

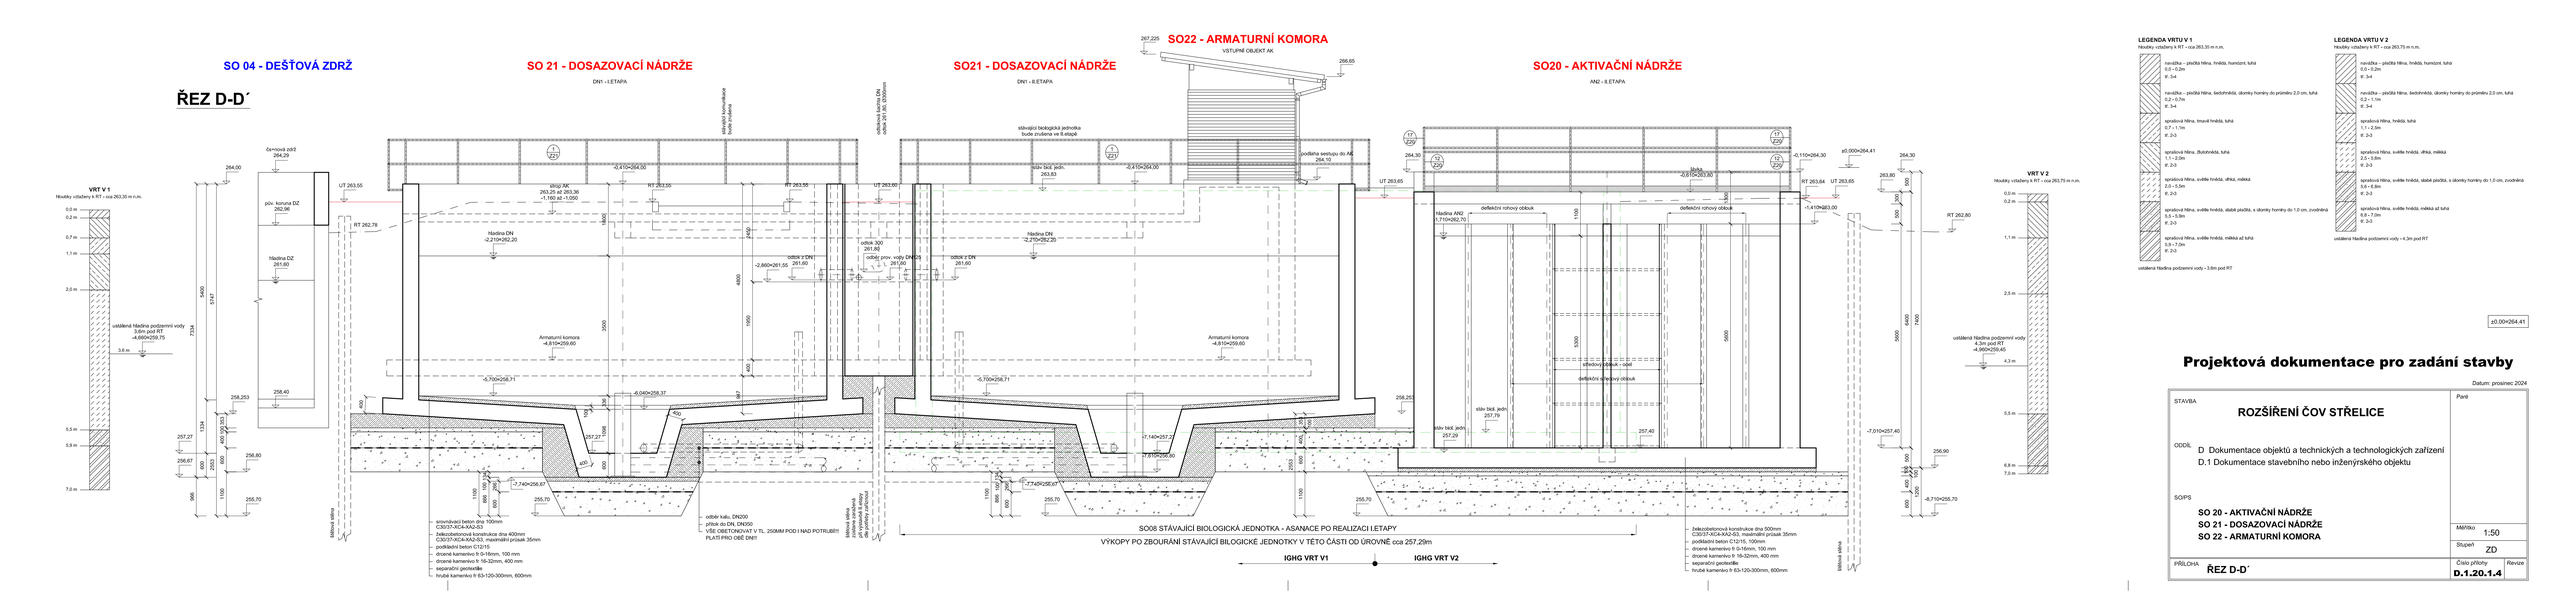
SO 04 - DEŠŤOVÁ ZDRŽ
SO 21 - DOSAZOVACÍ NÁDRŽE
DN1 - I.ETAPA
SO21 - DOSAZOVACÍ NÁDRŽE
DN1 - II.ETAPA
SO22 - ARMATURNÍ KOMORA
VSTUPNÍ OBJEKT AK
SO20 - AKTIVAČNÍ NÁDRŽE
AN2 - II.ETAPA
VRT V 1
hloubky vrtaného k RT - cca 263,30 m n.m.
0,0 m
0,2 m
0,7 m
1,1 m
2,0 m
5,5 m
5,9 m
7,0 m
ustálená hladina podzemní vody 3,6m pod RT +4,660=259,75
3,6 m
VRT V 2
hloubky vrtaného k RT - cca 263,75 m n.m.
0,0 m
0,2 m
1,1 m
2,5 m
5,5 m
6,8 m
7,0 m
ustálená hladina podzemní vody 4,3m pod RT +4,960=259,45
4,3 m
LEGENDA VRTU V 1
hloubky vrtaného k RT - cca 263,30 m n.m.
navážka – písčitá hlína, hnědá, humózní, tuhá
0,0 – 0,2m
tř. 3+4
navážka – písčitá hlína, šedohnědá, úlomky horniny do průměru 2,0 cm, tuhá
0,2 – 0,7m
tř. 3+4
sprašová hlína, tmavě hnědá, tuhá
0,7 – 1,1m
tř. 2+3
sprašová hlína, žlutohnědá, tuhá
1,1 – 2,0m
tř. 2+3
sprašová hlína, světle hnědá, vlhká, měkká
2,0 – 5,5m
tř. 2+3
sprašová hlína, světle hnědá, slabě písčitá, s úlomky horniny do 1,0 cm, zvodnělá
5,5 – 5,9m
tř. 2+3
sprašová hlína, světle hnědá, měkká až tuhá
5,9 – 7,0m
tř. 2+3
ustálená hladina podzemní vody - 3,6m pod RT
LEGENDA VRTU V 2
hloubky vrtaného k RT - cca 263,75 m n.m.
navážka – písčitá hlína, hnědá, humózní, tuhá
0,0 – 0,2m
tř. 3+4
navážka – písčitá hlína, šedohnědá, úlomky horniny do průměru 2,0 cm, tuhá
0,2 – 1,1m
tř. 3+4
sprašová hlína, hnědá, tuhá
1,1 – 2,5m
tř. 2+3
sprašová hlína, světle hnědá, vlhká, měkká
2,5 – 5,6m
tř. 2+3
sprašová hlína, světle hnědá, slabě písčitá, s úlomky horniny do 1,0 cm, zvodnělá
5,6 – 6,8m
tř. 2+3
sprašová hlína, světle hnědá, měkká až tuhá
6,8 – 7,0m
tř. 2+3
ustálená hladina podzemní vody - 4,3m pod RT
čs+nová zdrž 264,29
pův. koruna DZ 262,96
hladina DZ 261,60
UT 263,55
RT 262,78
RT 263,55
UT 263,60
UT 263,65
RT 263,64
UT 263,65
stávající komunikace bude zrušena
odtoková šachta DN odtok 261,60, Ø2000mm
stávající biologická jednotka bude zrušena ve 5.etapě
podlaha sestupu do AK 264,10
stáv. bet. jeh. 263,83
-2,410=264,00
-2,410=264,00
-0,110=264,30
-1,410=263,00
±0,000=264,41
264,30
263,80
RT 262,80
stávající AK 263,25 až 263,36 -1,160 až -1,050
Hladina DN -2,210=262,20
Hladina DN -2,210=262,20
Hladina AN2 -1,710=262,70
odtok 300 261,60
odtok z DN 261,60
odtok z DN 261,60
odběr prov. vody DN 250 261,60
-2,860=261,50
Armaturní komora -4,810=259,60
Armaturní komora -4,810=259,60
-5,700=256,71
-5,700=256,71
-6,040=258,37
-7,140=257,27
-7,810=256,60
-7,740=256,67
-7,740=256,67
-8,710=255,70
255,70
255,70
256,25
257,27
256,67
256,80
255,70
258,253
258,40
257,29
257,40
256,90
-7,010=257,40
deflační nánosový obkluk
deflační nánosový obkluk
deflační nánosový obkluk
deflační nánosový obkluk - odtěž
stáv. bet. jeh. 257,79
stáv. bet. jeh. 257,29
5400
2747
7334
1334
400
300
2500
600
966
1100
1500
1950
4800
4400
3000
400
600
1100
866
100
600
1100
866
100
600
1100
1500
5300
5600
5400
7400
500
500
400
600
1100
600
1100
600
1100