


DETAIL "A", PŘÍL. Č. 8

- STŘEŠNÍ KRYTINA Z OCELOVÉHO LAKOVANÉHO STŘEŠNÍHO PROFILU 18/76 T VYROBENÉHO ZE SENDZIMIROVÉ ZINKOVANÉHO OCELOVÉHO PLECHU TL. 0,75 MM
- VZDUCHOVÁ MEZERA TL. 40 MM MEZI HRANOLKY PRŮŘ. 50x40 MM
- PŘIBÍTYMI NA KROKVE "NA VLAŠSKO" PRŮŘ. 80 x 120 MM
- DIFUZNÍ POUSTNA HYDROIZOLACE . 60 g/m2 S ANTIREFLEXNÍM POKRYCHEM.
- NÁPNUTÁ NA KROKVE "NA VLAŠSKO" PRŮŘ. 80 x 120 MM
- VZDUCHOVÁ MEZERA TL. 120 MM MEZI KROKVEMI "NA VLAŠSKO" PRŮŘ. 80 x 120 MM
- KONSTRUKCE PODLEDU TL. 50 MM - CD PROFIL Y + PŘÍMÉ ZÁVĚSY
- SÁDROKARTONOVÉ DESKY TL. 12,5 MM URČENÉ DO VLHKÉHO PROSTŘEDÍ

DETAIL "A", PŘÍL. Č. 8

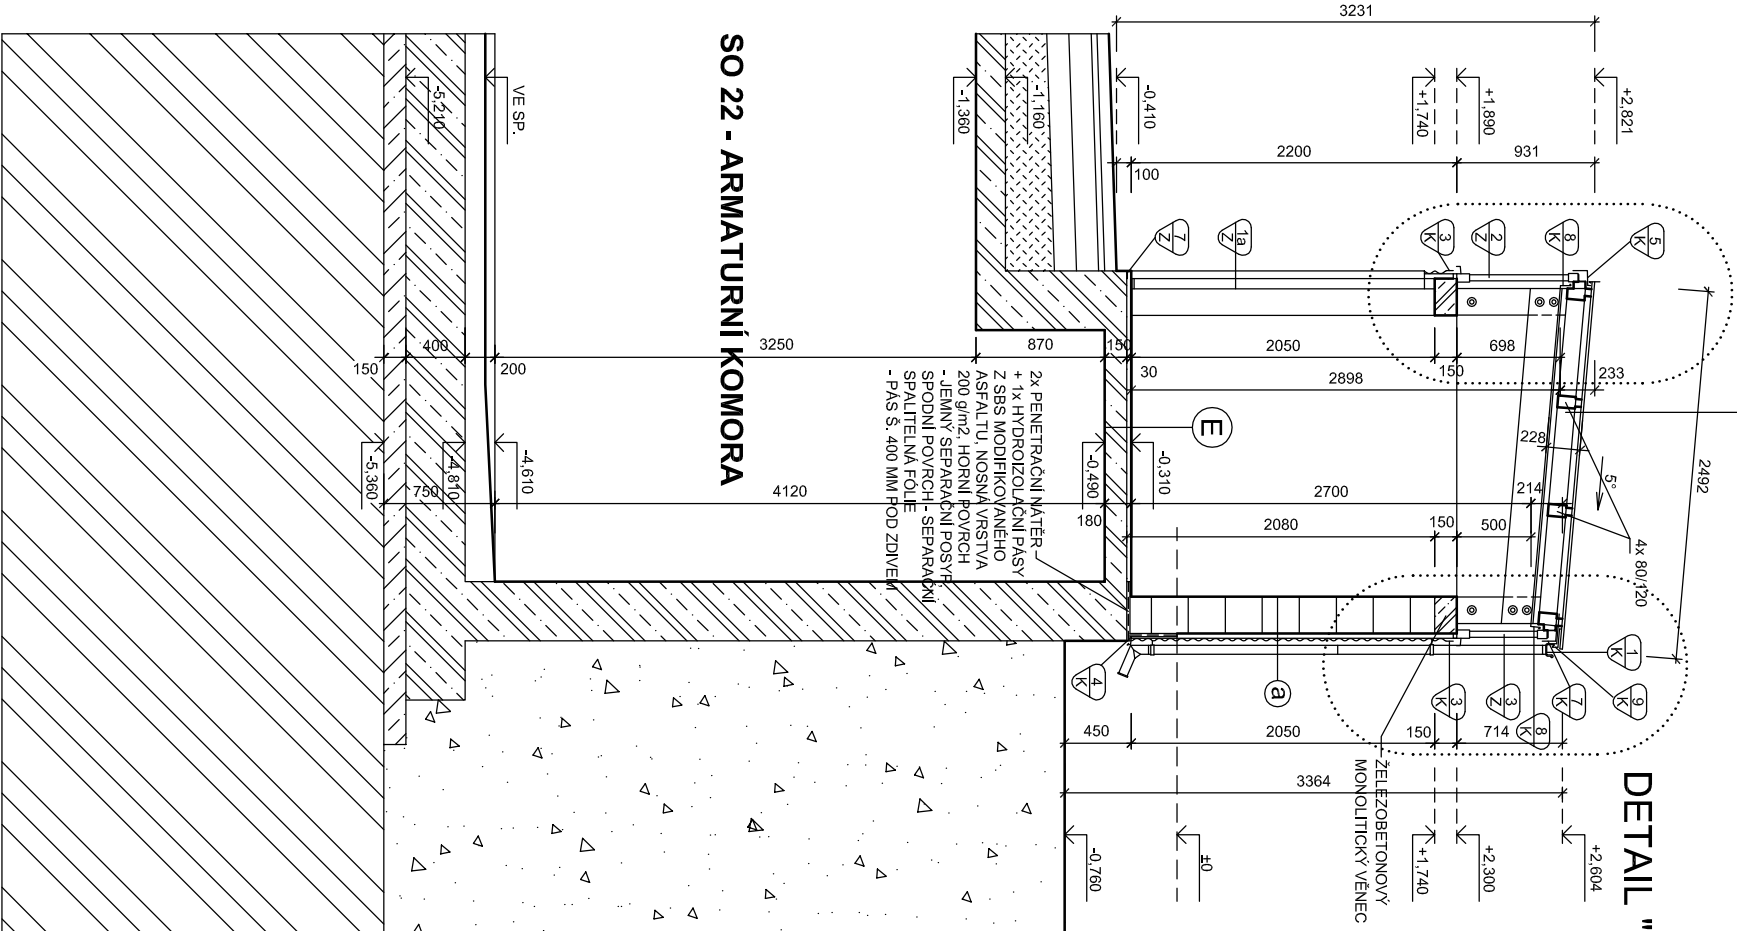

SO 22 - ARMATURNÍ KOMORA

Ⓔ

- EPOXIDOVÁ STĚRKA PROTISKLUZNÁ DO AGRESIVNÍHO PROSTŘEDÍ TL. 5 MM
- PŘESNÝ POPIS VIZ TECHNICKÁ ZPRÁVA
- CEMENTOVÝ POTĚR C30 TL. 25 MM
- ŽELEZOBETONOVÁ MONOLITICKÁ STROPNÍ DESKA TL. 150 MM

## Projektová dokumentace pro zadání stavby

±0 = 264,410

Datum: leden 2025

STAVBA		Paré	
ROZŠÍŘENÍ ČOV STŘELICE			
ODDÍL			
D Dokumentace objektů a technických a technologických zařízení			
D.1 Dokumentace stavebního nebo inženýrského objektu			
SO/PS		Měřítko	1:50
SO 22 - ARMATURNÍ KOMORA		Stupeň	ZD
PŘÍLOHA		Číslo přílohy	Revize
VSTUPNÍ OBJEKT - ŘEZ A-A		D.1.22.3.3	