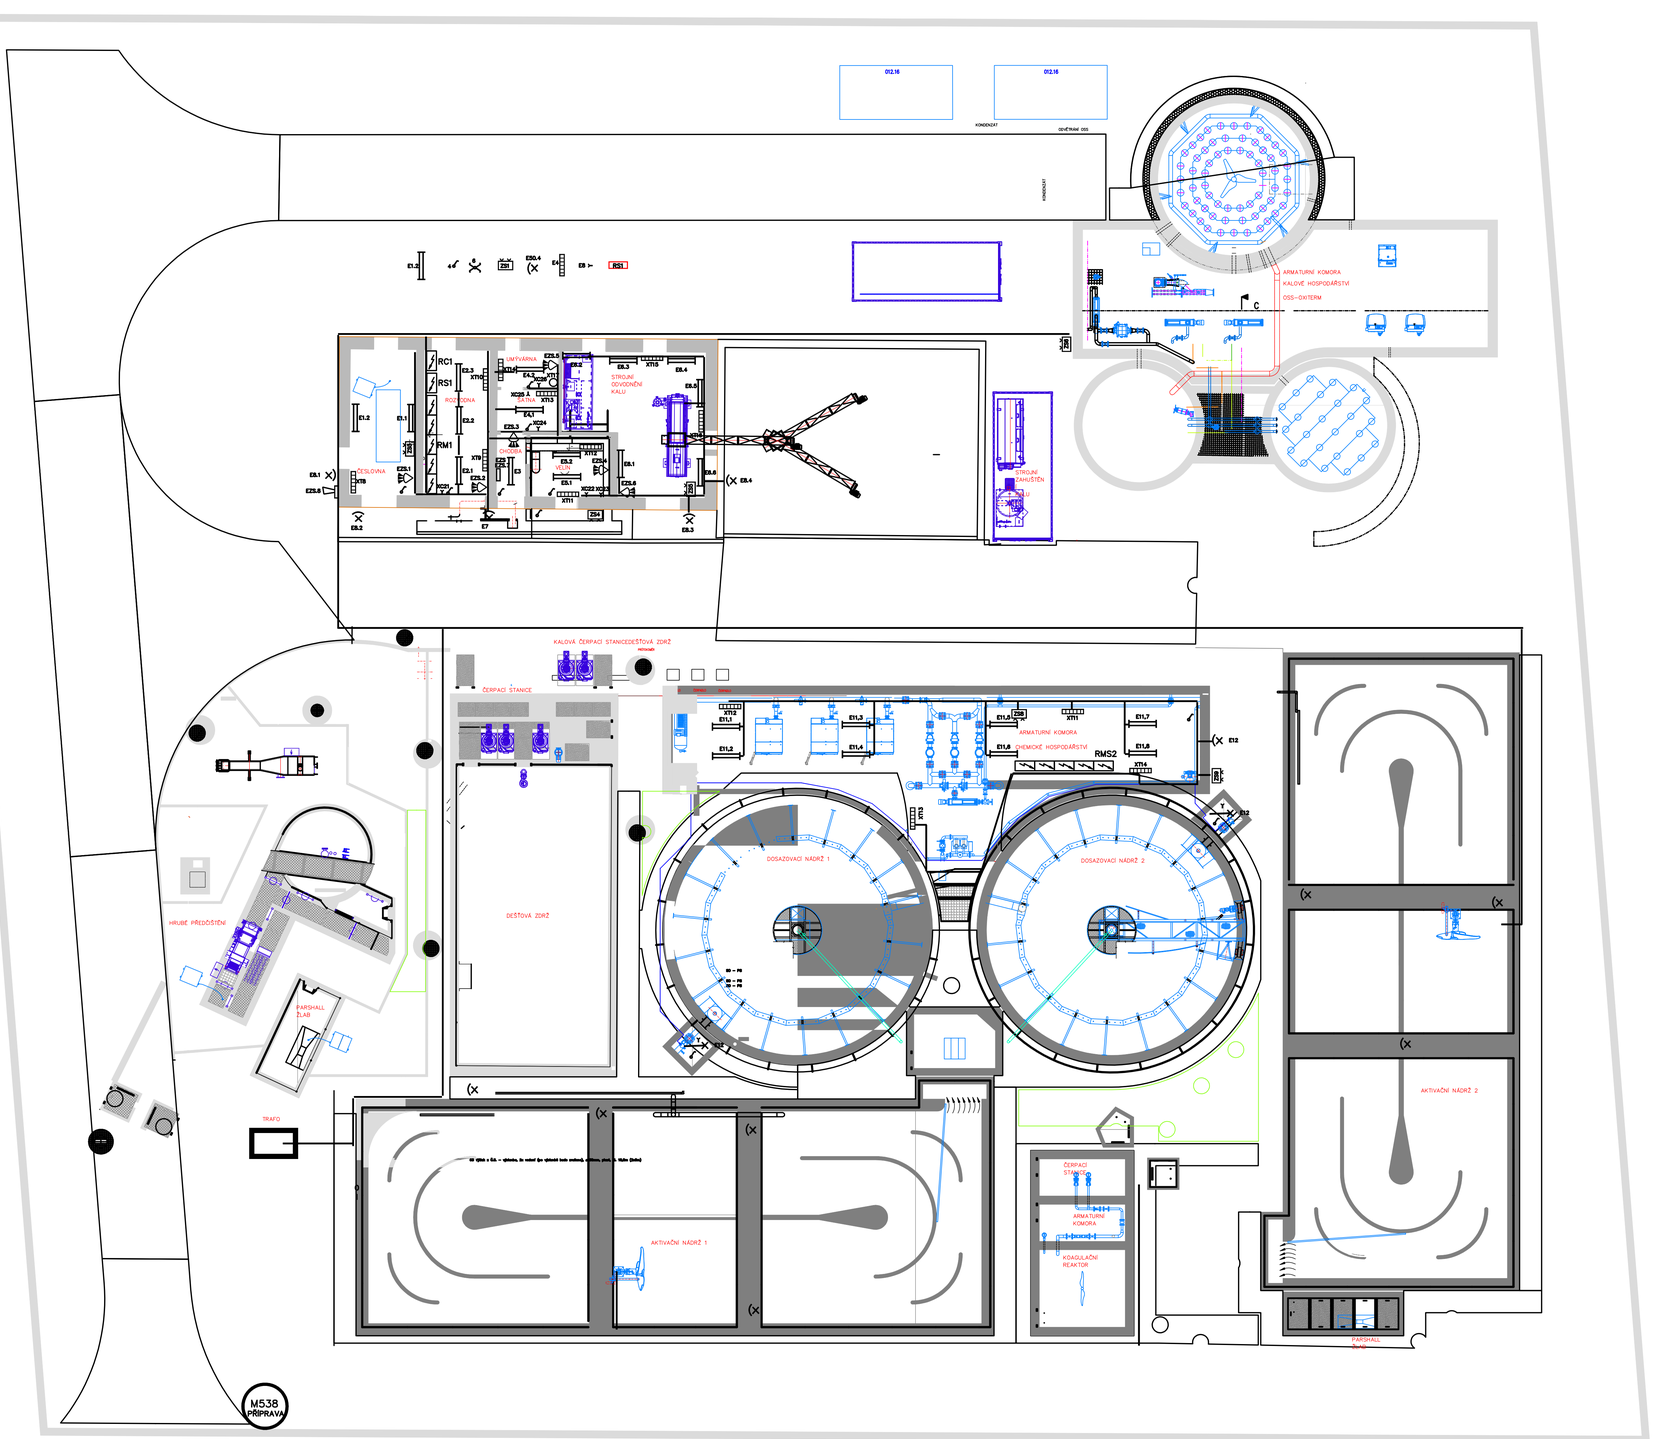

vzdálenost – pravítko v metrech

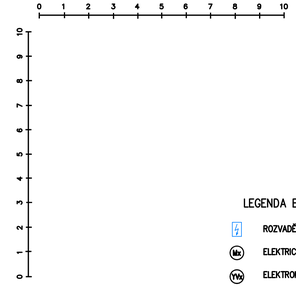

LEGENDA ELEKTRO:

- ROZVADĚČ ZAŘÍZENÍ
- ELEKTRICKÉ ZAŘÍZENÍ (ČERPADLO,DMYCHADLO,KLAPKA)
- ELEKTROMAGNETICKÝ VENTIL
- ZAŘÍZENÍ MaR
- OVLÁDACÍ SKŘÍŇKA
- POHYBOVÉ ČIDLO EZS
- TOPNÝ KONVEKTOR
- SVĚTLO NÁSTĚNNÉ
- STROPNÍ NEBO NÁSTĚNNÉ SVĚTLO
- ZÁSUVKOVÁ SKŘÍŇ
- VYPÍNAČ
- ZÁSUVKA 230V
- DEBLOKAČNÍ SKŘÍŇ

Projektová dokumentace pro zadání stavby

Datum: leden 2025

STAVBA: ROZŠÍŘENÍ ČOV STŘELICE	Pare
ODDÍL: D Dokumentace objektů a technických a technologických zařízení D.1 Dokumentace stavebního nebo inženýrského objektu	
SO/PS: PS 16 – PROVOZNÍ ROZVOD SILNOPROUDU PS 17 – MĚŘENÍ A REGULACE	Měřítko 1:100
	Stupeň ZD
PŘÍLOHA: Dispozice elektro stavební	Číslo přílohy D.2.2.13 / Revize