SITUACE ČOV IVANČICE - INTENZIFIKACE

M 1 : 250

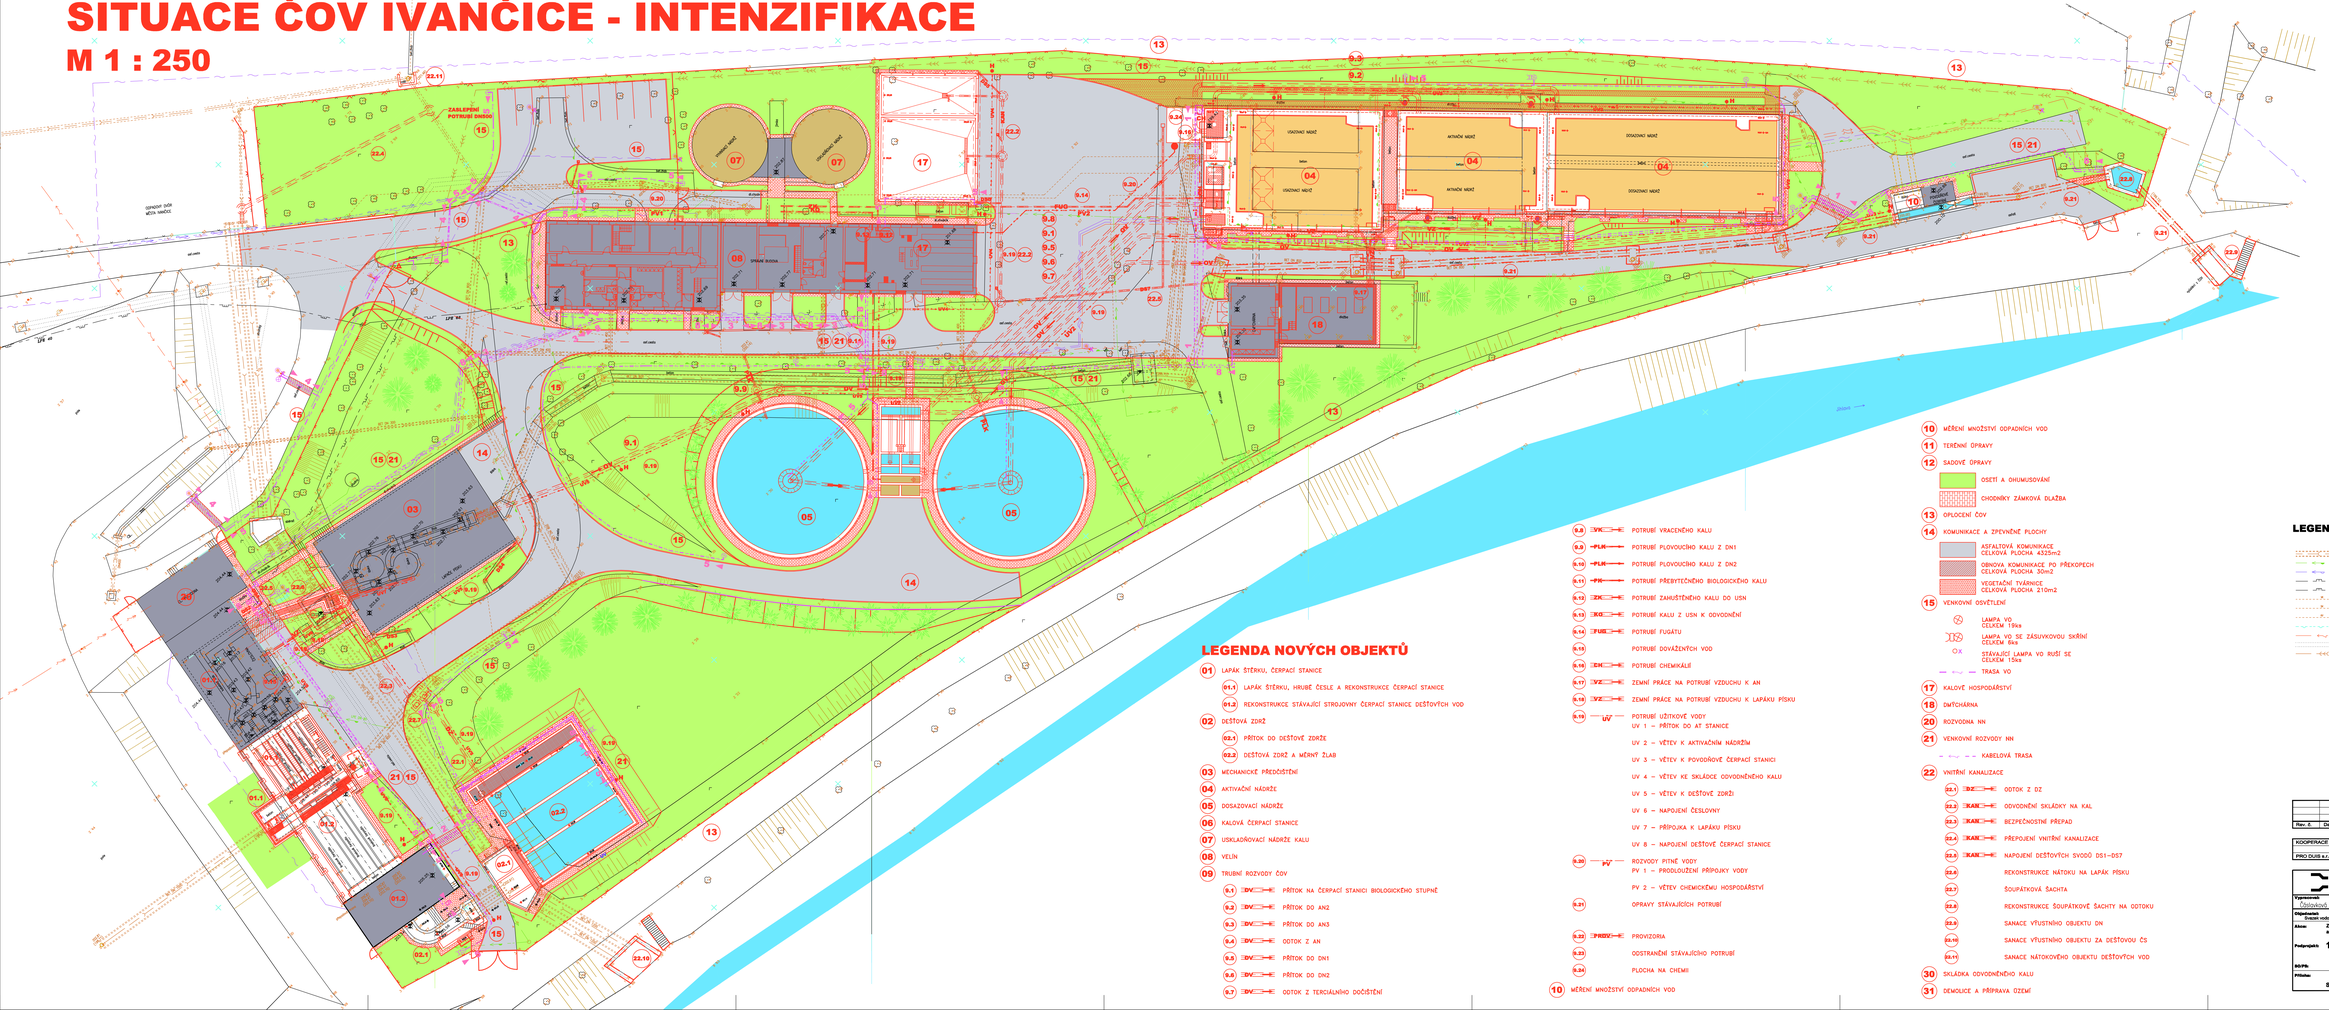
ZÁSLEPKA POTRUBÍ SMĚRU
SPRAVNÝ ŘÁD MĚSTA IVANČICE
PROVOZNÍ BUDOVA
SPALNÁ ROTAVA
VSTUPNÍ HRUBÉ
ODSTŘEDNÉ HRUBÉ
VSTUPNÍ MĚŘÍ
AKTIVAČNÍ NÁDRŽ
DOSAZOVACÍ NÁDRŽ
VSTUPNÍ MĚŘÍ
AKTIVAČNÍ NÁDRŽ
DOSAZOVACÍ NÁDRŽ
ČERPACÍ STANICE
ČERPACÍ STANICE
ČERPACÍ STANICE