

SMĚROVÉ POMĚRY

Podélný profil - Stoka A

MĚŘÍTKA 1:500/10

SOUBĚH

HLOUBKA VÝKOPU

KÓTA VÝKOPLU

HLOUBKA DNA POTRUBÍ

KÓTA DNA POTRUB

ΣΡΟΝΔΙΑΣΙ ΡΟΝΙΝ


STANIČENÍ [km/m]

PROFIL[mm]–MATERIÁL–DÉLKA[m]

SKLON[promile]–DÉLKA[m]

ULOŽENÍ

KAPACITNI PRŮTOK[l/s]–RYCHLOST[m/s]

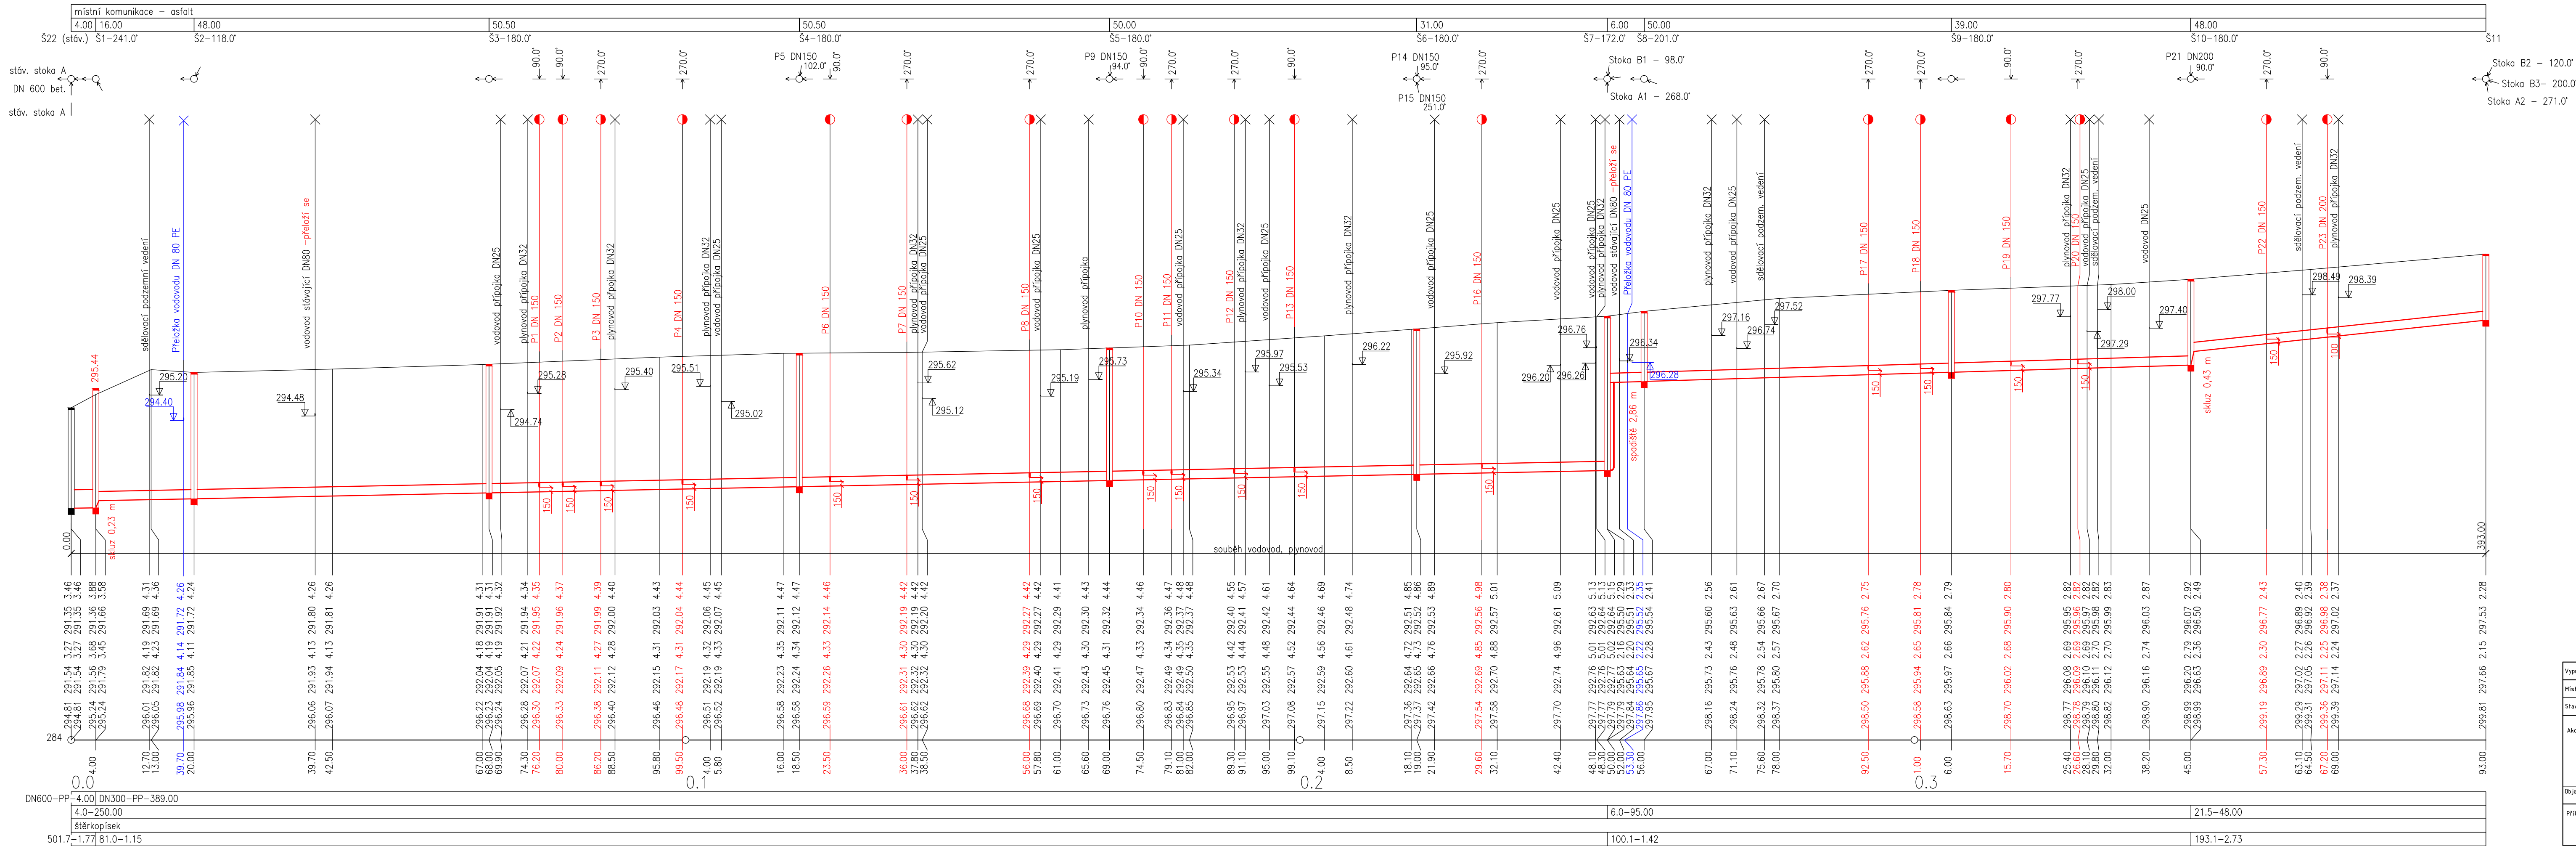

vypracoval	MILOŠ KOPECKÝ	Projektant	MILOŠ KOPECKÝ	MILOŠ KOPECKÝ 739 98 Mosty u Jablunkova 275 IČ 13640241
Místo stavby	STARÉ MĚSTO	Kraj	MORAVSKOSLEZSKÝ	
Stavebník	OBECE STARÉ MĚSTO			
Akce	KANALIZACE STARÉ MĚSTO UL. PODE BŘEHY A U CHODNÍČKU			
Objekt	SO 01 – STOKY A, A1, A2			Kontrola ing. VÁCLAV KOPECKÝ Datum 09/2019 Stupeň DUR+DSP Číslo zakázky 19002.1-2 Měřítko 1:500/100
Příloha	PODÉLNÝ PROFIL – STOKA A			Číslo přílohy D.1.2.1-3.1