

SO 01 BOURACÍ A DEMONTÁŽNÍ PRÁCE

PŮDORYS
M 1:50

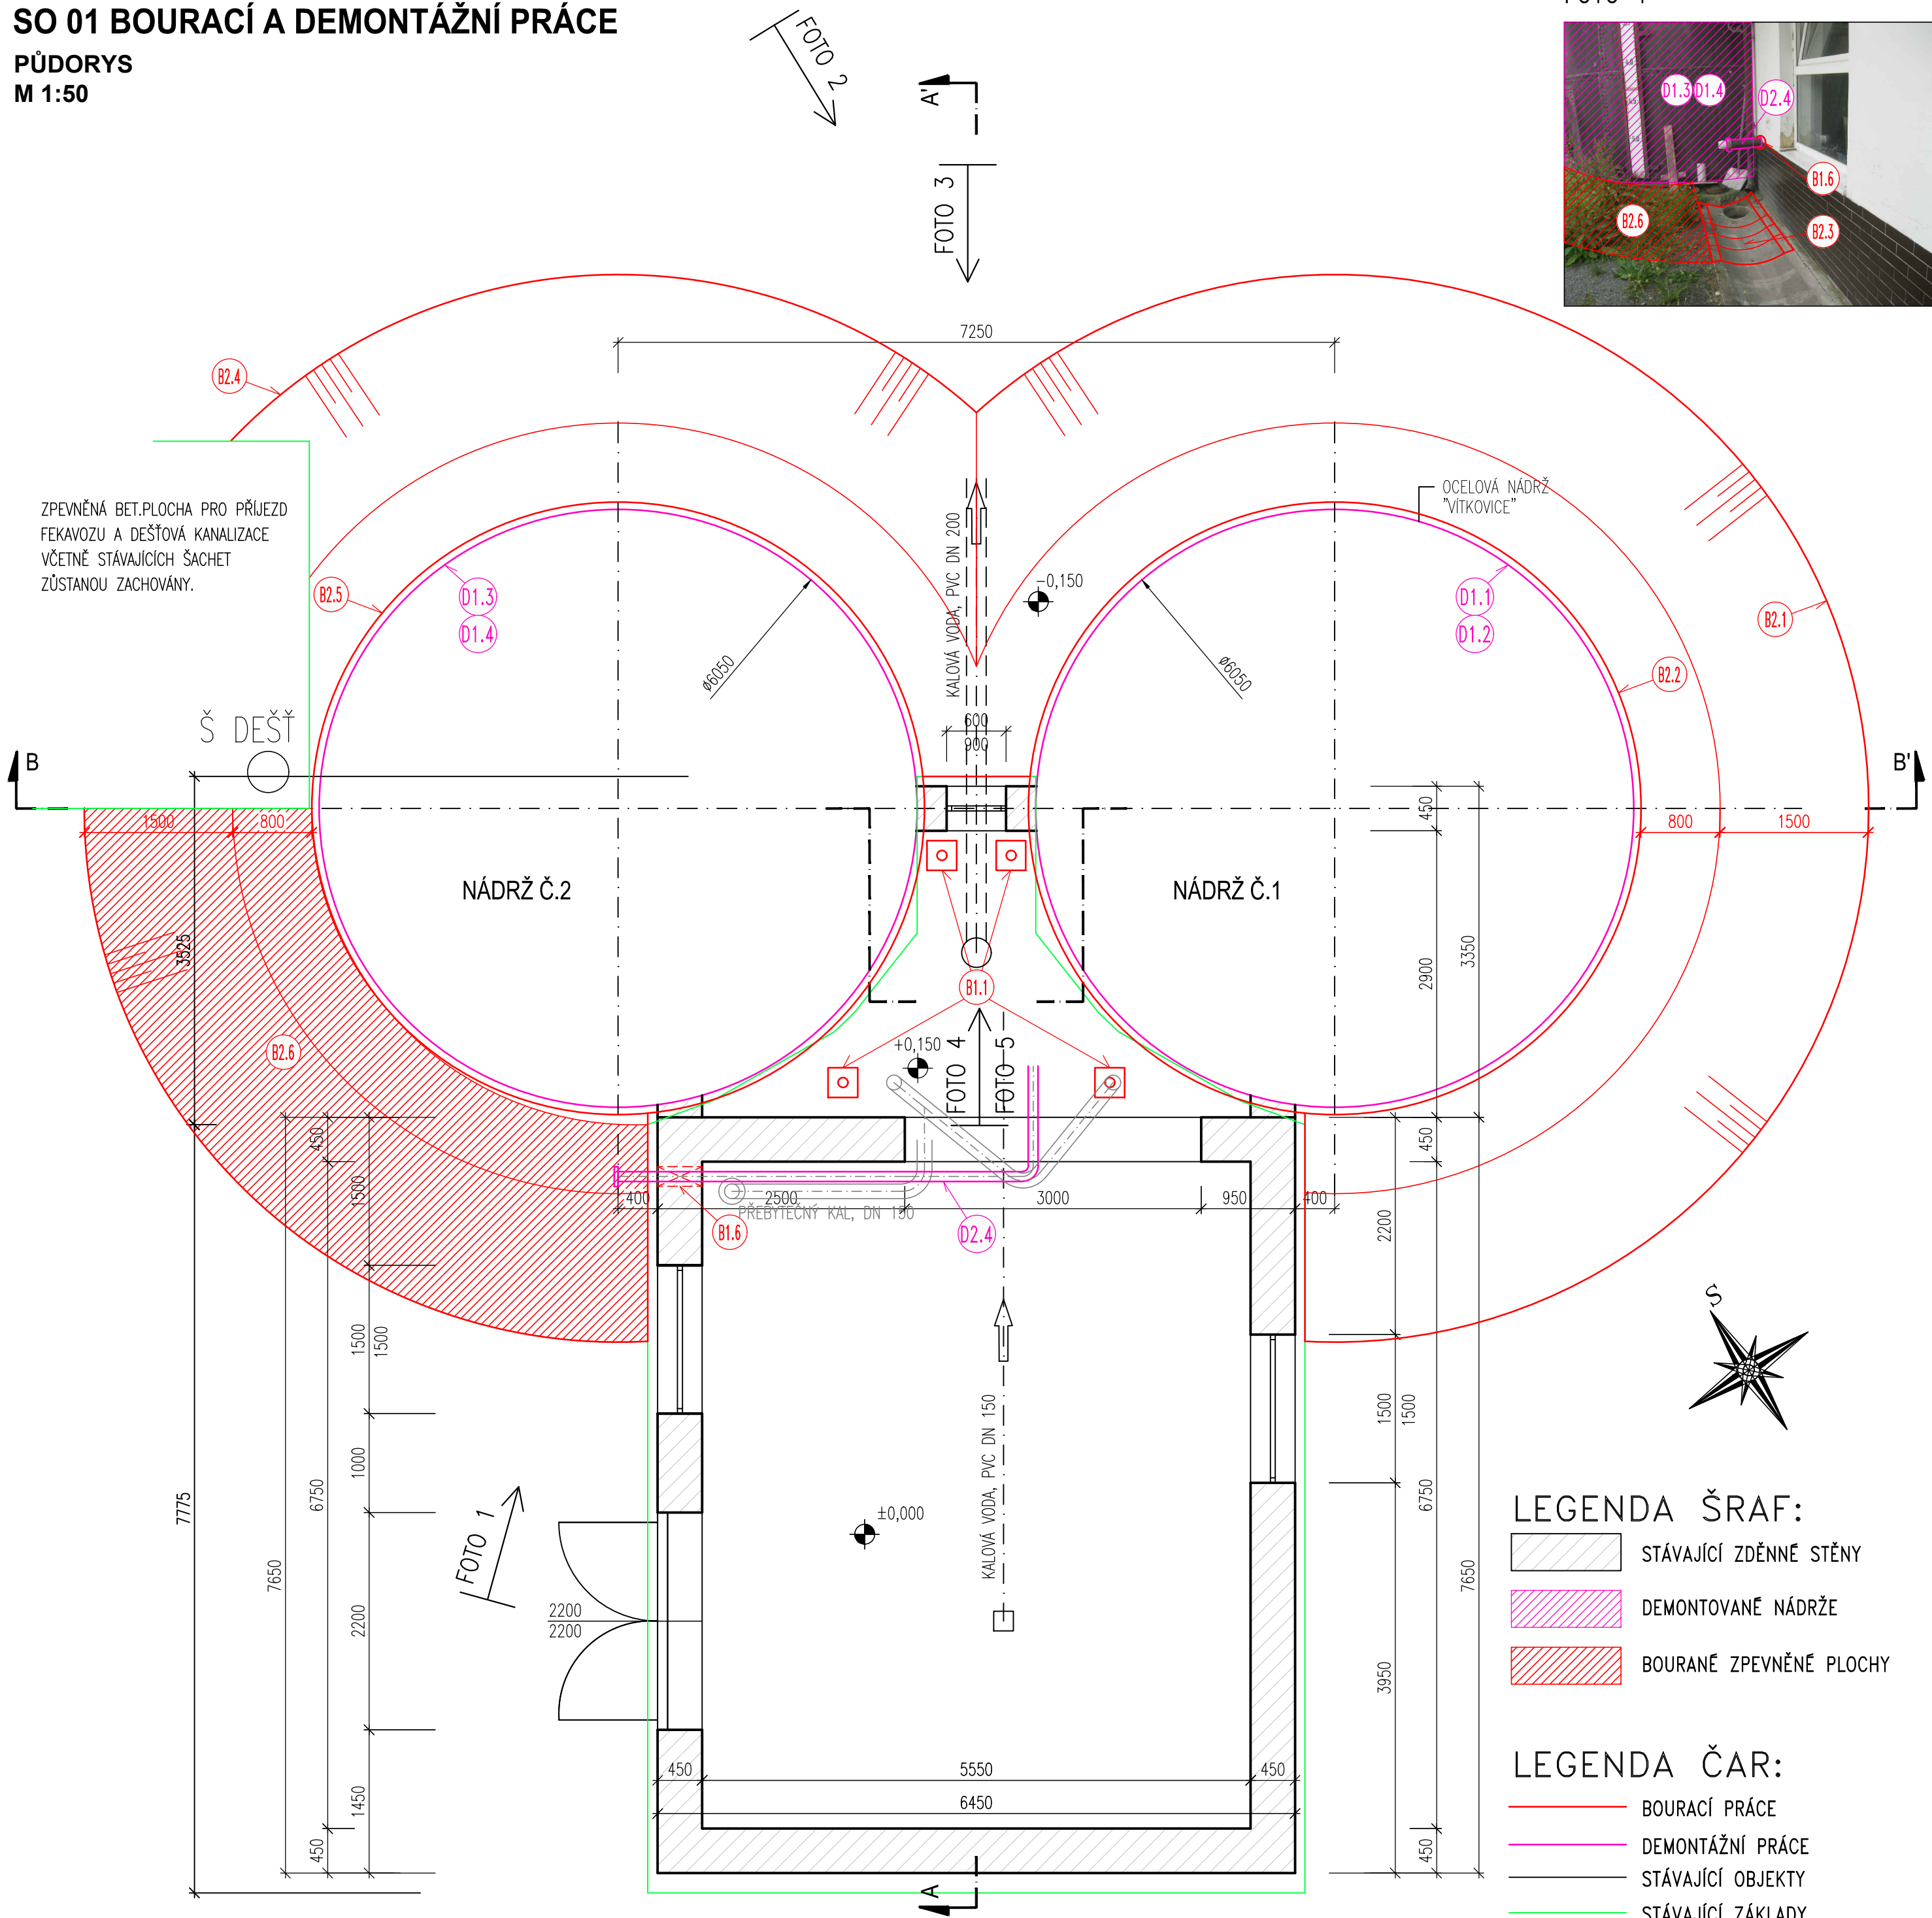


FOTO 1

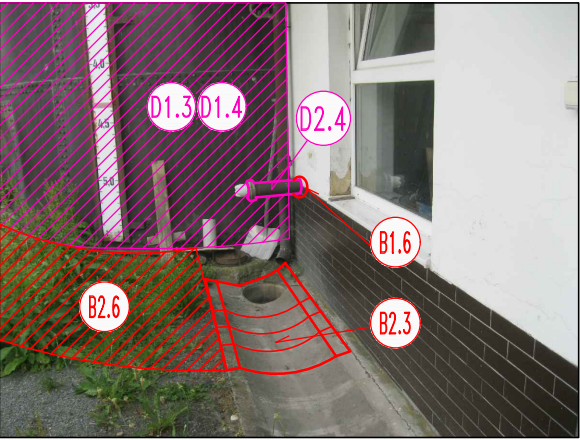


FOTO 2



FOTO 3

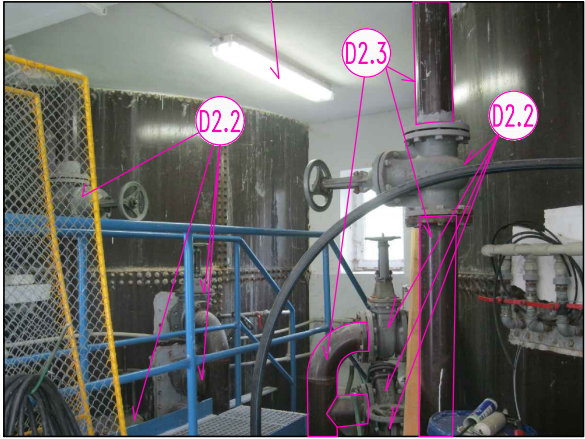


FOTO 4

FOTO 5



FOTO 6



ČLENĚNÍ DEMONTÁŽNÍCH PRACÍ:

- D1 DEMONTÁŽNÍ PRÁCE – USKLADŇOVACÍ NÁDRŽE KALU
- D2 DEMONTÁŽNÍ PRÁCE – ARMATURNÍ KOMORA

ČLENĚNÍ BOURACÍCH PRACÍ:

- B1 BOURACÍ PRÁCE – ARMATURNÍ KOMORA
- B2 BOURACÍ PRÁCE – ZÁKLADOVÉ DESKY

POZNÁMKA:

- LEGENDA BOURACÍCH A DEMONTÁŽNÍCH PRACÍ JE UMÍSTĚNA V SAMOSTATNÉ PŘÍLOZE D.1.1.2.
- PROJEKTANTOVI NEJSOU ZNÁMY PRŮBĚHY INŽENÝRSKÝCH SÍTÍ. ROZVODY INŽENÝRSKÝCH SÍTÍ JSOU POUZE ORIENTAČNÍ. VYTČENÍ VŠECH POTŘEBNÝCH STÁVAJÍCÍCH INŽENÝRSKÝCH SÍTÍ ZAJISTÍ ZHOTOVITEL. V PŘÍPADĚ POŠKOZENÍ STÁVAJÍCÍCH ROZVODŮ, DOJDE K OBNOVENÍ.
- DEMONTÁŽ ELEKTRICKÝCH ZAŘÍZENÍ BUDE PROBÍHAT VŽDY PŘI VYPNUTÉM NAPÁJENÍ.
- ŽEBŘÍK PRO VÝSTUP NA STŘECHU ARMATURNÍ KOMORY ZŮSTANE ZACHOVÁN.
- VEŠKERÝ VYBOURANÝ A DEMONTOVANÝ MATERIÁL BUDE ZHOTOVITEL STAVBY TŘIDIT, UKLÁDAT NA URČENÉ MÍSTO V AREÁLU ČOV A ODVÁŽET K EKOLOGICKÉ LIKVIDACI NEBO NA ŘÍZENOU SKLÁDKU.
- BĚHEM VÝSTAVBY NEBUDE ODTAVEN PROVOZ STÁVAJÍCÍ ČOV.
- VYTĚŽENÁ ZEMINA BUDE DOČASNĚ ULOŽENA NA MEZIDEPONII V AREÁLU STAVENIŠTĚ ČOV VE VZDÁLENOSTI DO 50 m.
- VŠECHNY PROSTUPY A ROZMĚRY POTRUBÍ A NÁDRŽÍ BUDOU UPŘESNĚNY KONKRÉTNÍM DODAVATELEM.
- ROZMĚRY NOVÉHO VYSTROJENÍ (POTRUBÍ, STROJNÍ TECHNOLOGIE) BUDOU ZHOTOVITELEM OVĚŘENY PŘED JEJICH VÝROBOU A TO S OHLEDEM NA SKUTEČNÝ STAV PO VYČERPÁNÍ A VYČIŠTĚNÍ NÁDRŽÍ.
- DEMONTÁŽ POTRUBÍ JE UVAŽOVÁNA VČETNĚ ODSTRANĚNÍ SPOJŮ, OCELOVÝCH STOJEK A KONZOL.
- DEMONTOVANÉ ARMATURY DLE VÝBĚRU PROVOZOVATELE BUDOU PŘENECHÁNY PROVOZOVATELI ČOV.

LEGENDA ŠRAF:

- STÁVAJÍCÍ ZDĚNNÉ STĚNY
- DEMONTOVANÉ NÁDRŽE
- BOURANÉ ZPEVNĚNÉ PLOCHY

LEGENDA ČAR:

- BOURACÍ PRÁCE
- DEMONTÁŽNÍ PRÁCE
- STÁVAJÍCÍ OBJEKTY
- STÁVAJÍCÍ ZÁKLADY

MÍSTNÍ SOUŘADNÁ SOUSTAVA

OBJEDNATEL Město Albrechtice, nám. ČSA 27/10, 793 95 Město Albrechtice, IČ: 296228		MÍSTO	Město Albrechtice	Ing. JIŘÍ ROSYPAL, ČKAIT 1002293, IČ: 296228, Na Poustce 252, 684 01 Koberice u Brna, tel.: 602 570 133, e-mail: rosypal@provozovcov.cz,		
		KRAJ	Moravskoslezský			
		VYPRACOVAL	Ing. Jiří Rosypal			
		VED. PROJEKTANT	Ing. Jiří Rosypal			
		ZODP. PROJEKTANT	Ing. Jiří Rosypal			
NÁZEV AKCE	REKONSTRUKCE KALOVÉHO HOSPODÁŘSTVÍ ČOV MĚSTO ALBRECHTICE SO 01 BOURACÍ A DEMONTÁŽNÍ PRÁCE			DATUM	12/2019	
	OBJEKT	BOURACÍ A DEMONTÁŽNÍ PRÁCE – PŮDORYS			STUPEŇ	DSP+ZD
					FORMÁT	4 x A4
					MĚŘÍTKO	1:50
OBSAH				PŘÍLOHA č.	PARÉ č.	
				D.1.1.4.		