


PŮDORYS PŮDY

B

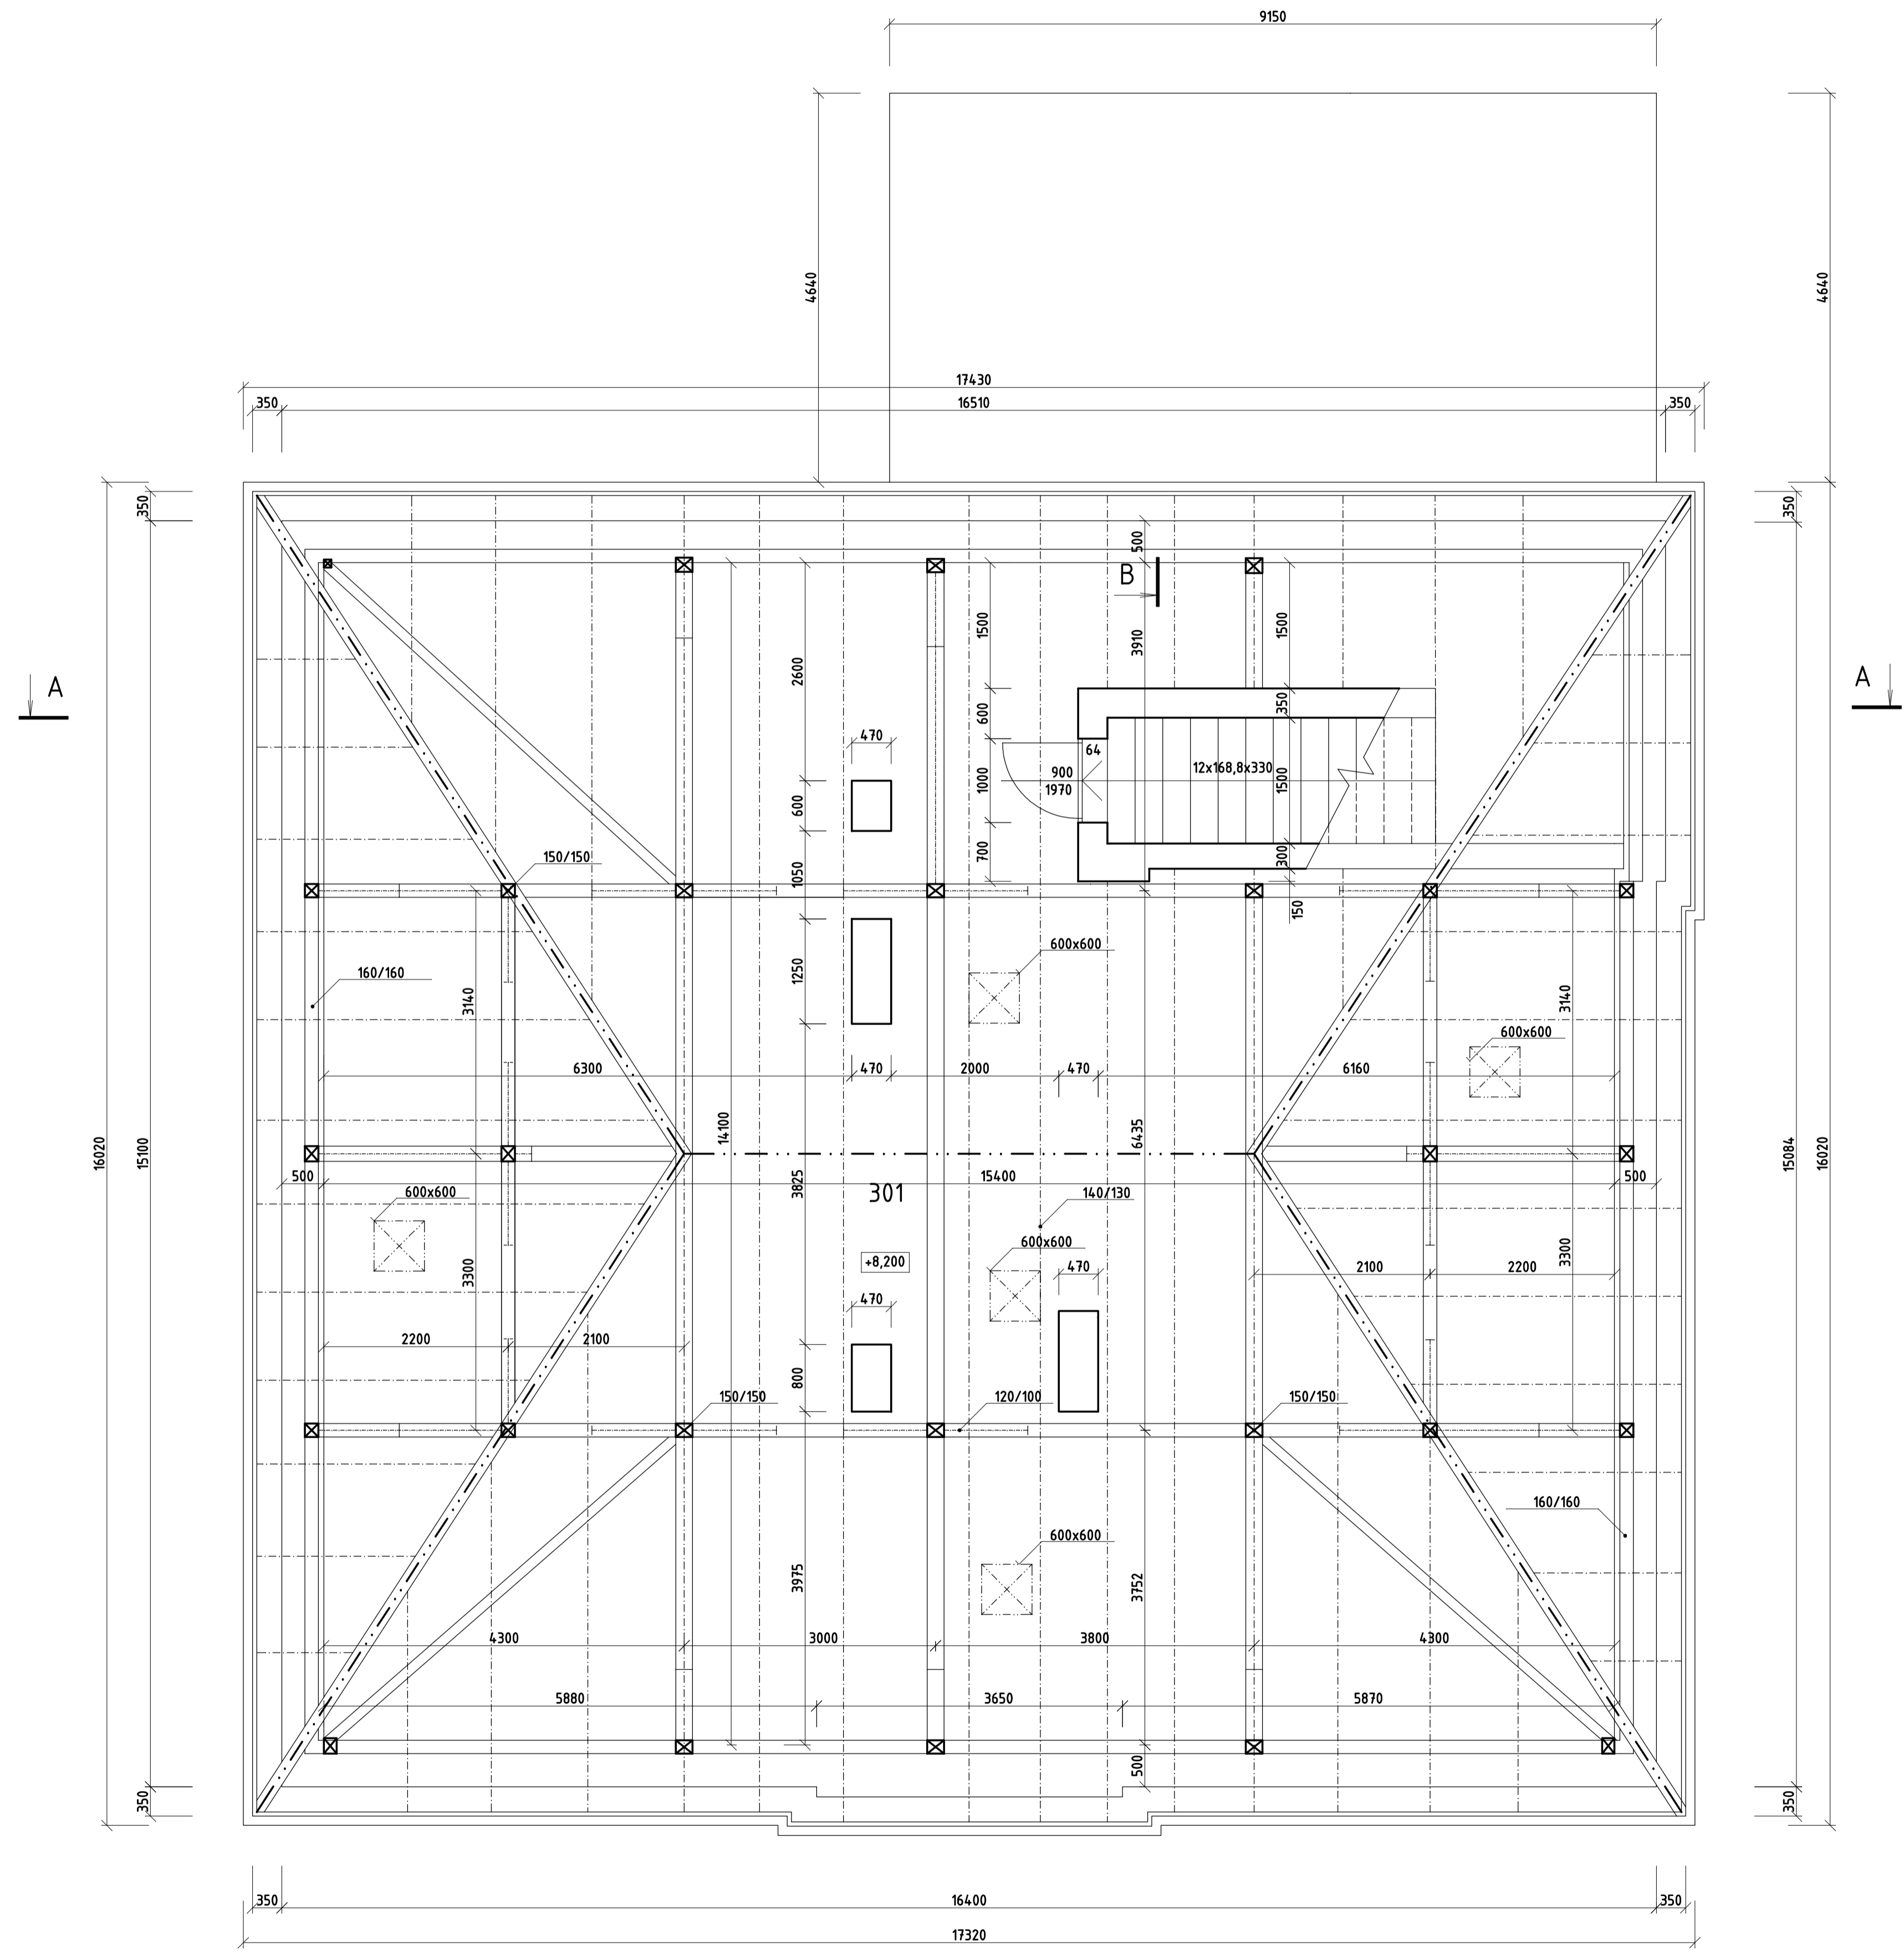

LEGENDA MÍSTNOSTÍ PŮDA

ČÍSLO. MÍST.	NÁZEV	PLOCHA	PODLAHA	STĚNY	STROP	POZNÁMKA
301	PŮDA	202,40	CIHELNÁ DLAŽBA			

Zodp. projektant:	ING. MARTINA ŠVECŮVÁ		
Projektant:	ING. MARTINA ŠVECŮVÁ		
Vypracoval:	ING. MARTINA ŠVECŮVÁ		
Místo stavby:	HYNČICE	Datum:	08/2019
Stavebník: město Město Albrechtice, nám. ČSA 27/10, 793 95 Město Albrechtice			
MATEŘSKÁ ŠKOLA HYNČICE		Stupeň projektu:	PASPORT
OBJEKT ČP.159, PARC.Č.st.163		Měřítko:	1:50
Obsah: PŮDORYS PŮDY		Formát:	A1
Díl: D - ZJEDNODUŠENÁ DOKUMENTACE STAVBY		Paré:	Výkres číslo: D-04