SITUACE č.2 - STŘEDNÍ ČÁST OBCE SAMOTIŠKY-ZÁPAD
M 1:1000

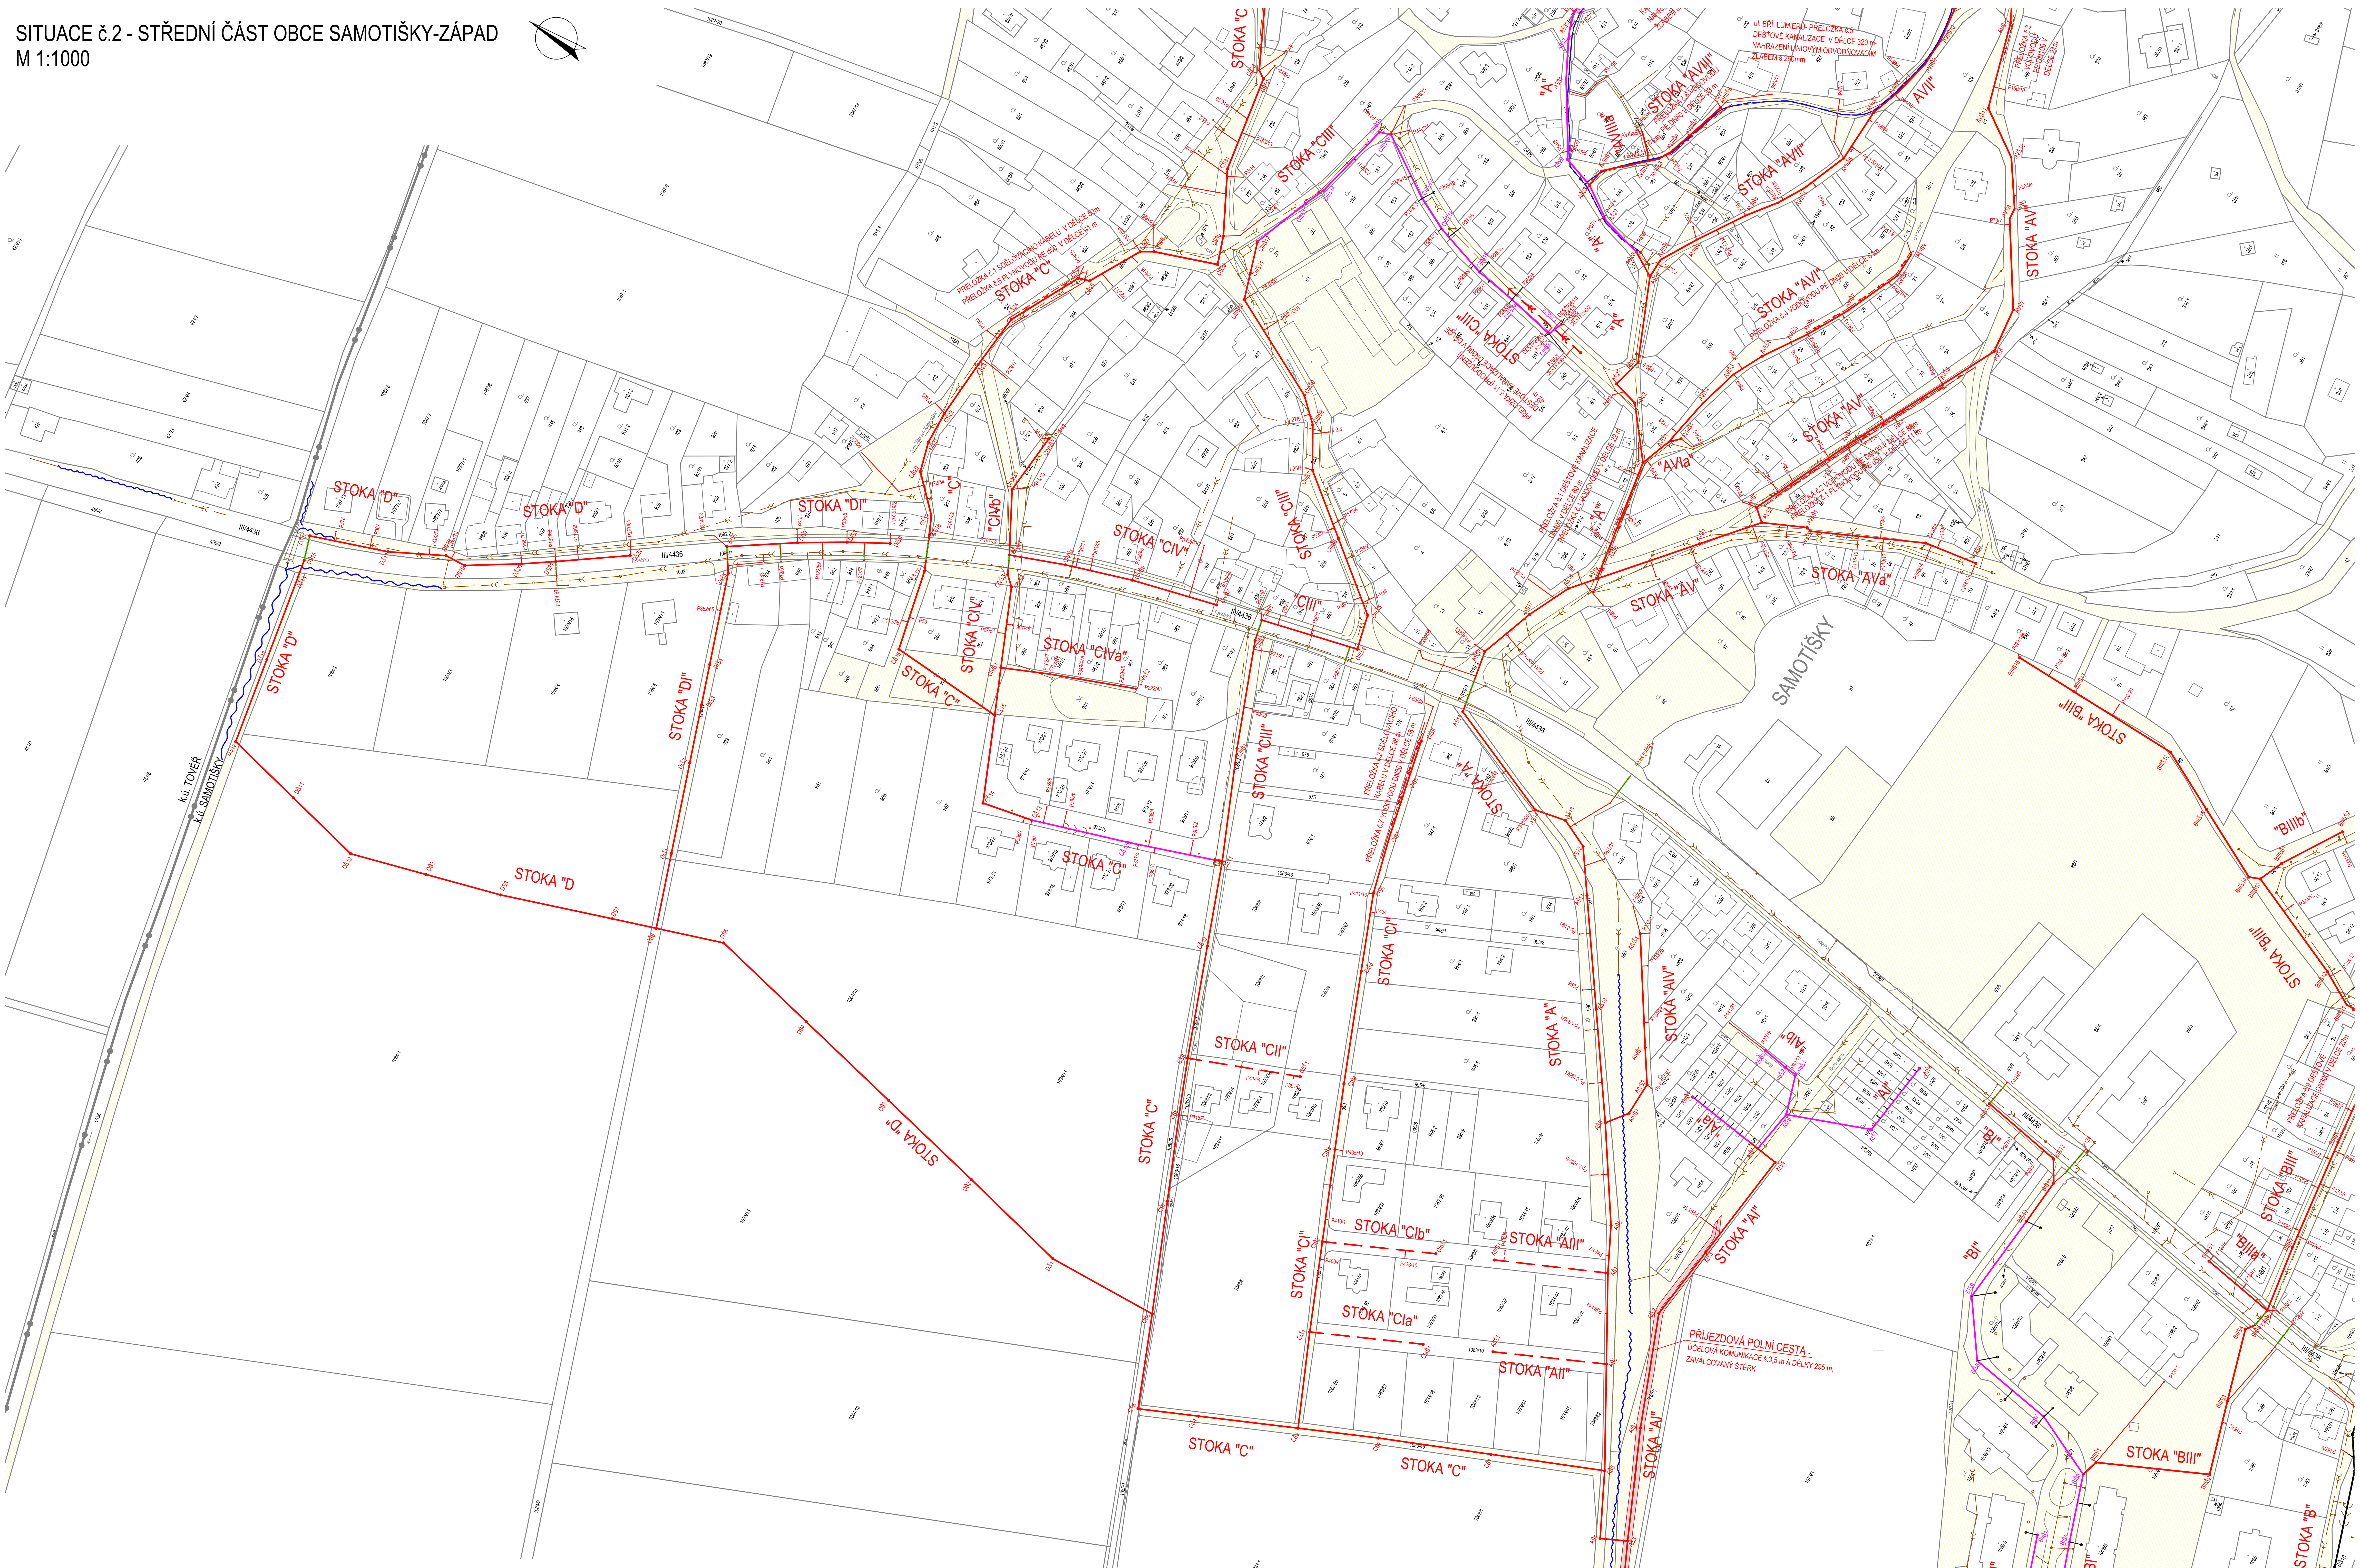

LEGENDA NAVRŽENÝCH OPATŘENÍ - SPLAŠKOVÁ KANALIZACE

- STOKA "A" (AŠ23, AŠ24, P394/22) — NAVRŽENÁ NOVÁ TRASA KANALIZAČNÍ PŘÍPOJKY V RÁMCI STAVBY, OZNAČENÍ PŘÍPOJKY; NAVRŽENÁ NOVÁ TRASA SPLAŠKOVÉ KANALIZACE
- "BI" (BIŠ5, BIŠ6, P394/22) — NAVRŽENÁ NOVÁ TRASA KANALIZAČNÍ PŘÍPOJKY V RÁMCI STAVBY, OZNAČENÍ PŘÍPOJKY; TRASA SPLAŠKOVÉ KANALIZACE S VYUŽITÍM STÁVAJÍCÍHO POTRUBÍ JEDNOTNÉ NEBO ODDÍLNÉ KANALIZACE - SANACE POTRUBÍ I ŠACHET; STÁVAJÍCÍ ZACHOVANÁ KANALIZAČNÍ PŘÍPOJKA
- ÚSEK REALIZOVANÝ BEZVÝKOPOVĚ PROTLAKEM
- "B" (BŠ10, BŠ11) — TRASA SPLAŠKOVÉ KANALIZACE S VYUŽITÍM STÁVAJÍCÍHO POTRUBÍ KANALIZACE - BEZ SANACE POTRUBÍ NEBO ŠACHET
- VÝTLAK "A" — VÝTLAK DN100 Z ČS SAMOTIŠKY SMĚREM K OBCI DROŽDÍN - TRASA PLATNÁ PRO VAR1 I VAR2
- PRODLOUŽENÍ VÝTLAKU DN100 PRO VARIANTU č.2 - NAPOJENÍ NA VEŘEJNOU KANALIZACI MĚSTA OLOMOUCE V OBCI DROŽDÍN

LEGENDA NAVRŽENÝCH OPATŘENÍ - ČS SAMOTIŠKY

- ČS - PODZEMNÍ OBJEKTY ZAKRYTÉ
- ČS - ZATRAVNĚNÉ PLOCHY
- ČS - ZPEVNĚNÉ KOMUNIKACE
- ČS - OPLOCENÍ

LEGENDA NEZBYTNÝCH PŘELOŽEK JINÝCH INŽENÝRSKÝCH SÍTÍ

- PŘELOŽKA NEBO NOVÁ TRASA PODZEMNÍHO POTRUBÍ BUDOUCÍ DEŠŤOVÉ KANALIZACE
- PŘELOŽKA DEŠŤOVÉ KANALIZACE - VYMÍSTĚNÍ PŘEVÁDĚNÍ DEŠŤOVÝCH VOD DO PODPOVRCHOVÉHO LINIOVÉHO ODVODŇOVACÍHO PRVKU (ŽLABU)
- PŘELOŽKA VODOVODU
- PŘELOŽKA PLYNOVODU
- PŘELOŽKA SDĚLOVACÍHO KABELU

LEGENDA STÁVAJÍCÍHO ODVODNĚNÍ

- JEDNOTNÁ KANALIZACE
- SPLAŠKOVÁ KANALIZACE
- DEŠŤOVÁ KANALIZACE
- POVRCHOVÝ TOK (MELIORAČNÍ SVODNICE)

LEGENDA PODKLADNÍ MAPY

- HRANICE KATASTRÁLNÍHO ÚZEMÍ
- HRANICE PARCELY, PARCELNÍ ČÍSLO
- POZEMKY V MAJETKU OBCE SAMOTIŠKY (PODKLAD OD OBCE)

VYPRACOVAL: ING. BRTNÍK	ZODP. PROJEKTANT: ING. BRTNÍK	HIP: ING. GALUŠKOVÁ	SOUBOR:	ZAKÁZKOVÉ ČÍSLO: 2019052	vodis Olomouc s.r.o. Tovární 1059/41 772 11 Olomouc
OBJEDNATEL: Obec Samotišky, Vybíralova 8, 779 00 Samotišky				DATUM: 05 / 2020	
ZAKÁZKA: ODKANALIZOVÁNÍ OBCE SAMOTIŠKY – VARIANTNÍ TECHNICKO-EKONOMICKÁ STUDIE PROVEDITELNOSTI				FORMÁT: 15A4	
SITUACE č.2 KATASTRÁLNÍ SITUACE				STUPEŇ: STUDIE	MĚŘÍTKO: 1:1000
				Č.PŘÍLOHY: V.2.2	Č.KOPIE: