
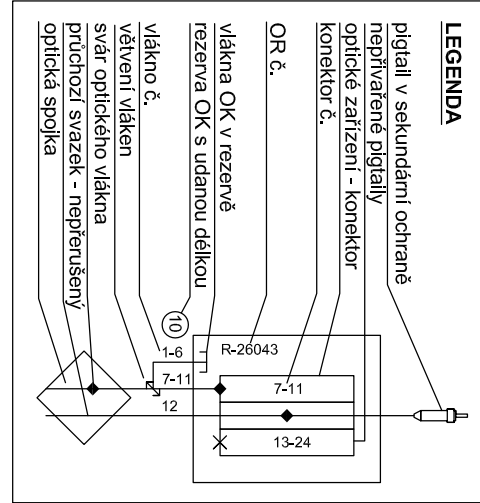


Část Měšická

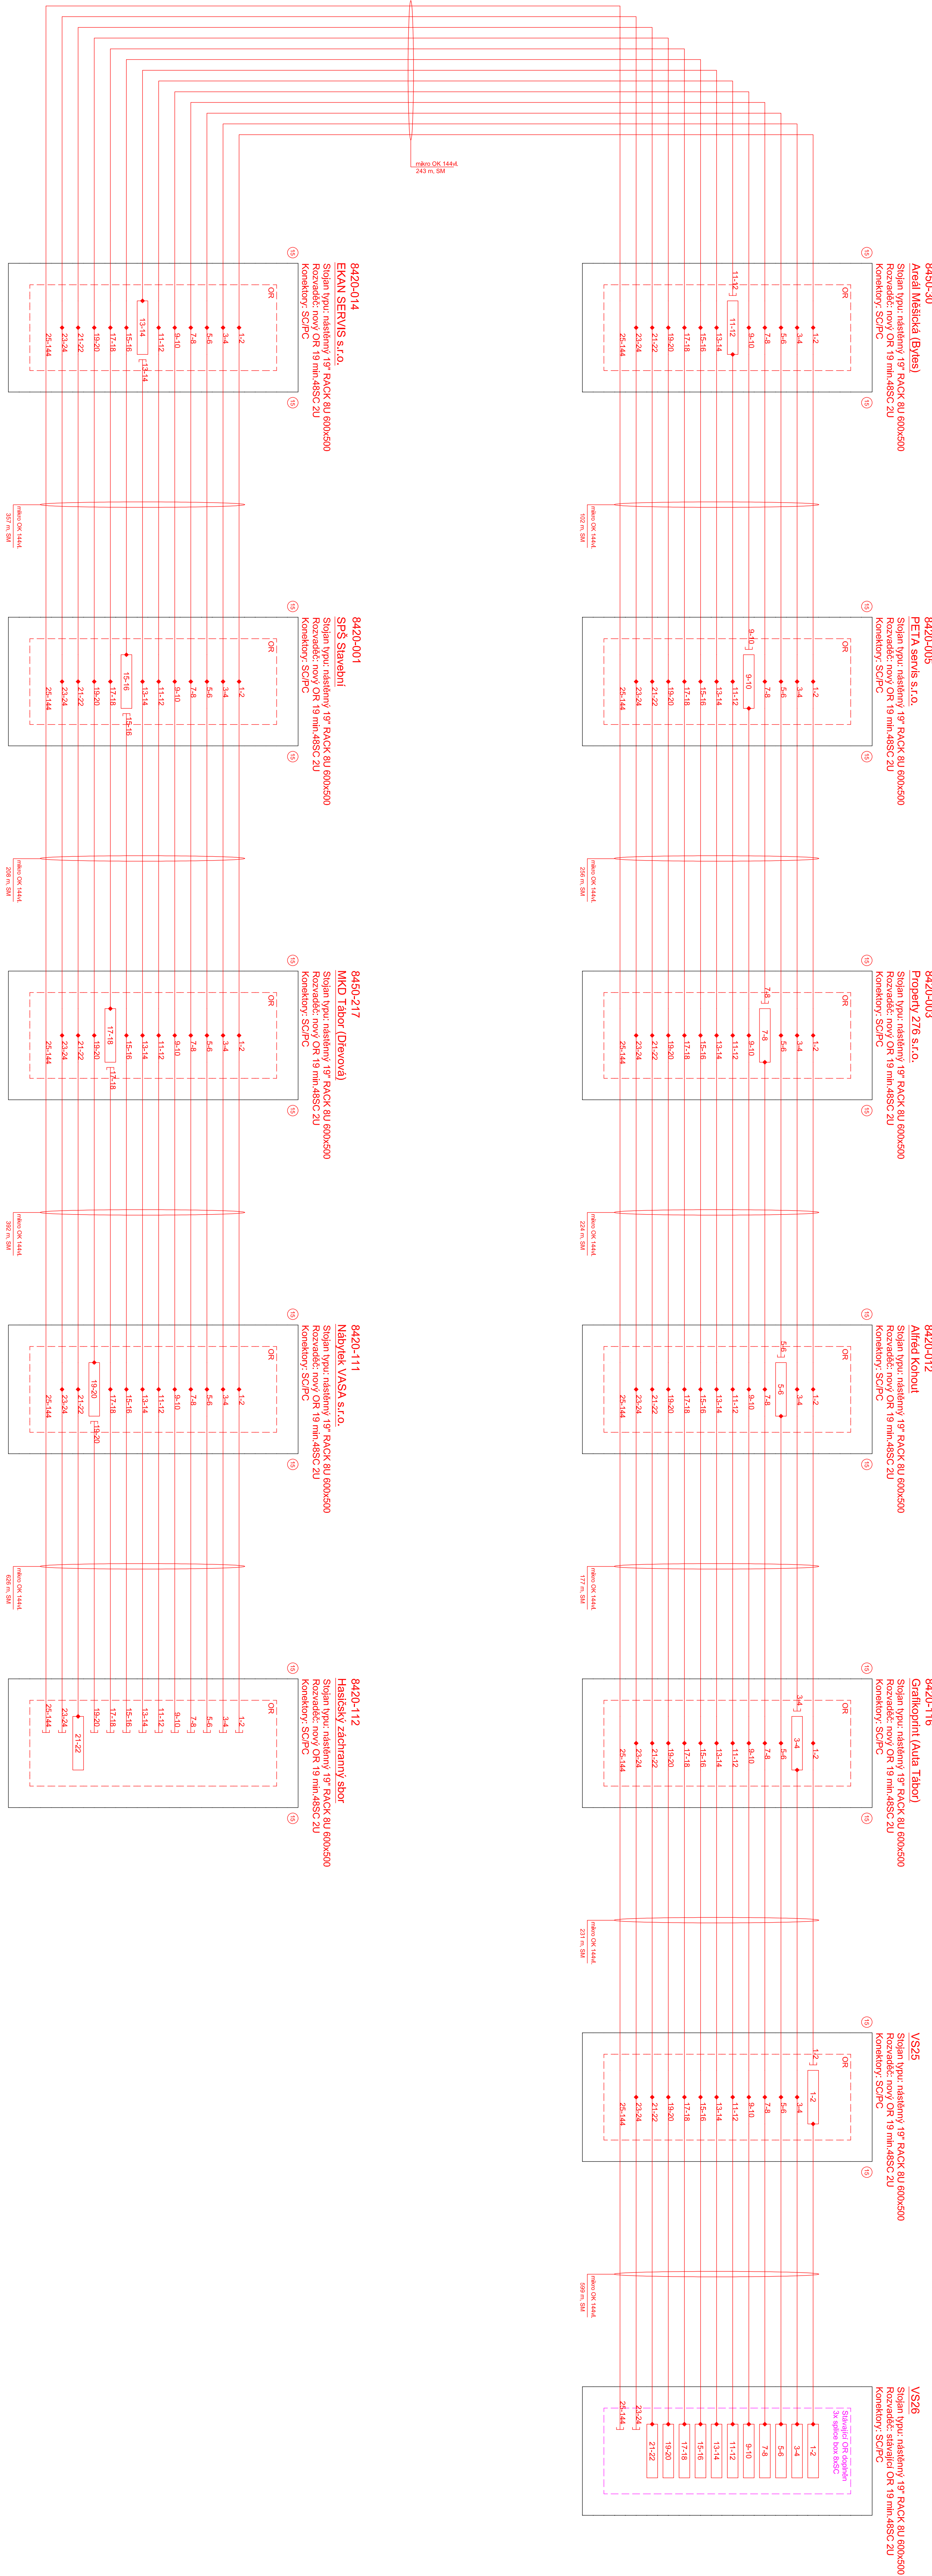

INVESTOR:		ZHOVITEL:	
Pronyslav 748, Praha nad Úzkou 39102 P. Sedmou Ústí II		AUTORIZAČNÍ KAZATK:	
ZHOVITEL: DUCI CZ s.r.o.			
TERMS CZ s.r.o. regulace a automatizace			
Město: 17700, České Budějovice ul. Jirák 410 7424, e-mail: kontakt@terms.cz			
AutORIZACE		Tábor	
Z. Projektant	Ředitel ústředí	Krajčíř Jindřich	České Budějovice
Kontrola	Ředitel ústředí	Čížek, Jindřich	Datum: 04.2021
Kresla	Ředitel ústředí	Čížek, Jindřich	Formát: A0 / 1189x841
Akce: Optické propojení optických sítí v rámci rekonstrukce Parovodu Sever, Kopeček a Tesco na horkovodní síť		Město	bez měřítka
		Zakázkové číslo	00300
		Stupeň	pro provedení
Děti část: Optické propojení		Číslo výkresu:	15
Obsah: Zapojení optického kabelu		Peřil:	
Část Měšická			