


Část Tesco

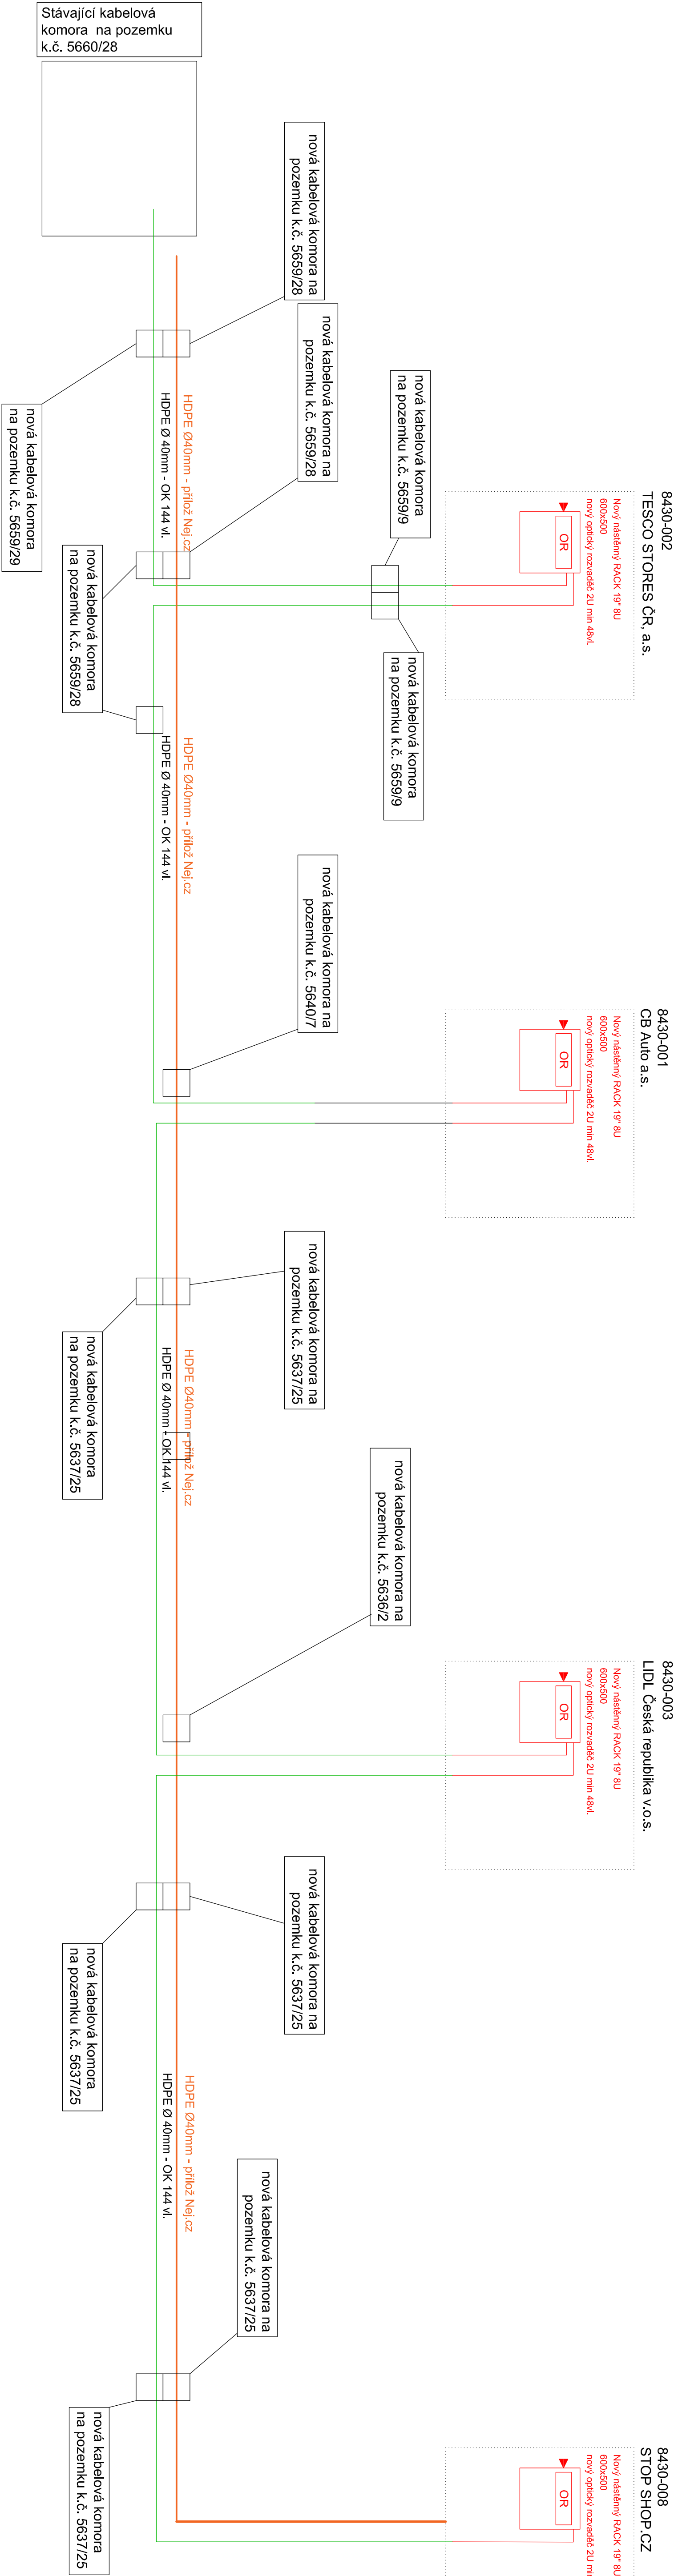

00	Radián Holub	Výchozí stav	15.04.2021
Revize číslo	Vypracoval	Popis změny	Datum

INVESTOR:		ZHOTOVITEL:	
 Průmyslová 748, Planá nad Lužnicí 39102 P. Sedlmayr Ustří II			
ZHOTOVITEL DÍLČÍ ČÁSTI:		AUTORIZAČNÍ RAZÍTKO:	
TERMS CZ s.r.o. regulace a automatizace Kokosova 117/101, ČESKÉ BUDĚJOVICE tel: 387 410 17423, email: posel@terms-cz.com			
AUTORIZACE			
Z-Projektant	Radián Holub		Obecní úřad
Kontroloval	Radián Holub		Krajský úřad
Kreslil	Radián Holub		Datum
Arce : Optické propojení optických sítí v rámci rekonstrukce			
Parovodů Sever, Kopeček a Tesco na horkovodní síť			
Měřítko			
Zakázkové číslo			
Stupeň			
pro provedení			
Díle část: Optické propojení			
Číslo výkresu:			
12			
Paré :			

Obsah :		Paré :	
Zapojení HDPE			
část TESCO			