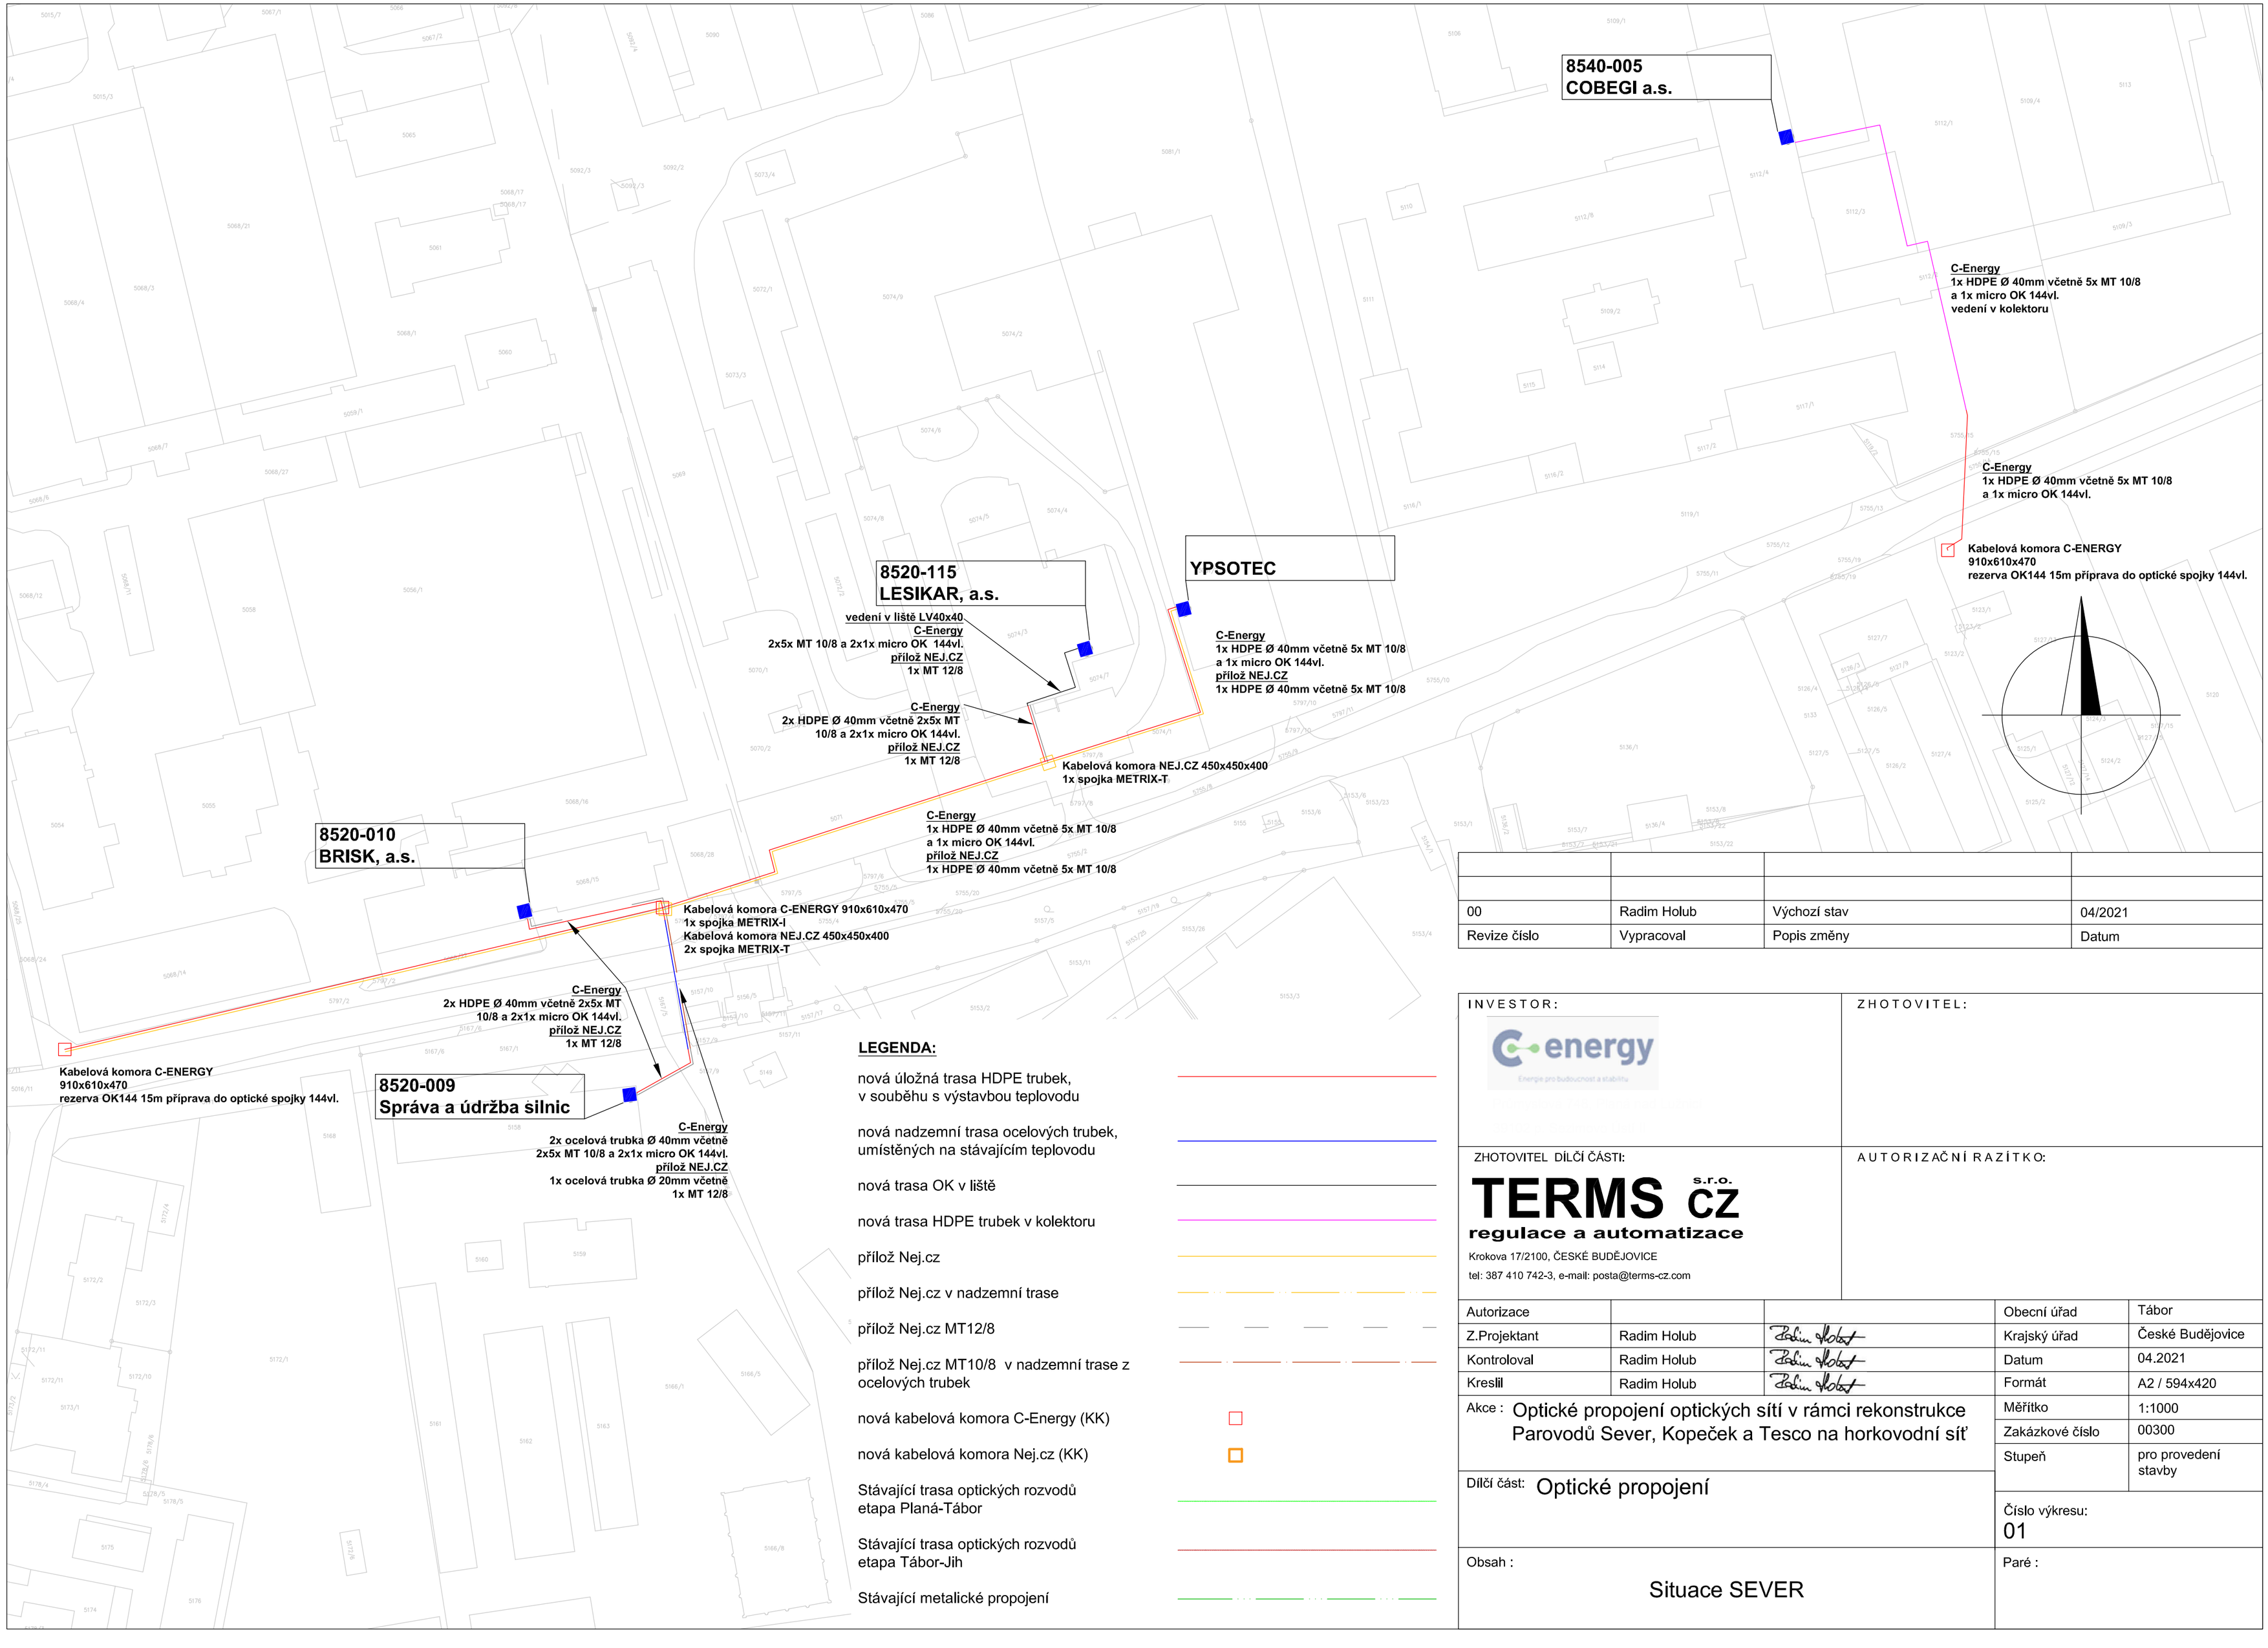

LEGENDA:

- nová úložná trasa HDPE trubek, v souběhu s výstavbou teplovodu
- nová nadzemní trasa ocelových trubek, umístěných na stávajícím teplovodu
- nová trasa OK v liště
- nová trasa HDPE trubek v kolektoru
- přílož Nej.cz
- přílož Nej.cz v nadzemní trase
- přílož Nej.cz MT12/8
- přílož Nej.cz MT10/8 v nadzemní trase z ocelových trubek
- nová kabelová komora C-Energy (KK)
- nová kabelová komora Nej.cz (KK)
- Stávající trasa optických rozvodů etapa Planá-Tábor
- Stávající trasa optických rozvodů etapa Tábor-Jih
- Stávající metalické propojení

00	Radim Holub	Výchozí stav	04/2021
Revize číslo	Vypracoval	Popis změny	Datum

INVESTOR:

ZHOTOVITEL:

ZHOTOVITEL DÍLČÍ ČÁSTI:

TERMS s.r.o.
regulace a automatizace
Krokova 17/2100, ČESKÉ BUDĚJOVICE
tel: 387 410 742-3, e-mail: posta@terms-cz.com

AUTORIZAČNÍ RAZÍTKO:

Autorizace			Obecní úřad	Tábor
Z.Projektant	Radim Holub		Krajský úřad	České Budějovice
Kontroloval	Radim Holub		Datum	04.2021
Kreslil	Radim Holub		Formát	A2 / 594x420
			Měřítko	1:1000
			Zakázkové číslo	00300
			Stupeň	pro provedení stavby

Akce : Optické propojení optických sítí v rámci rekonstrukce Parovodů Sever, Kopeček a Tesco na horkovodní síť

Dílčí část: Optické propojení

Číslo výkresu: 01

Obsah : Situace SEVER

Paré :