


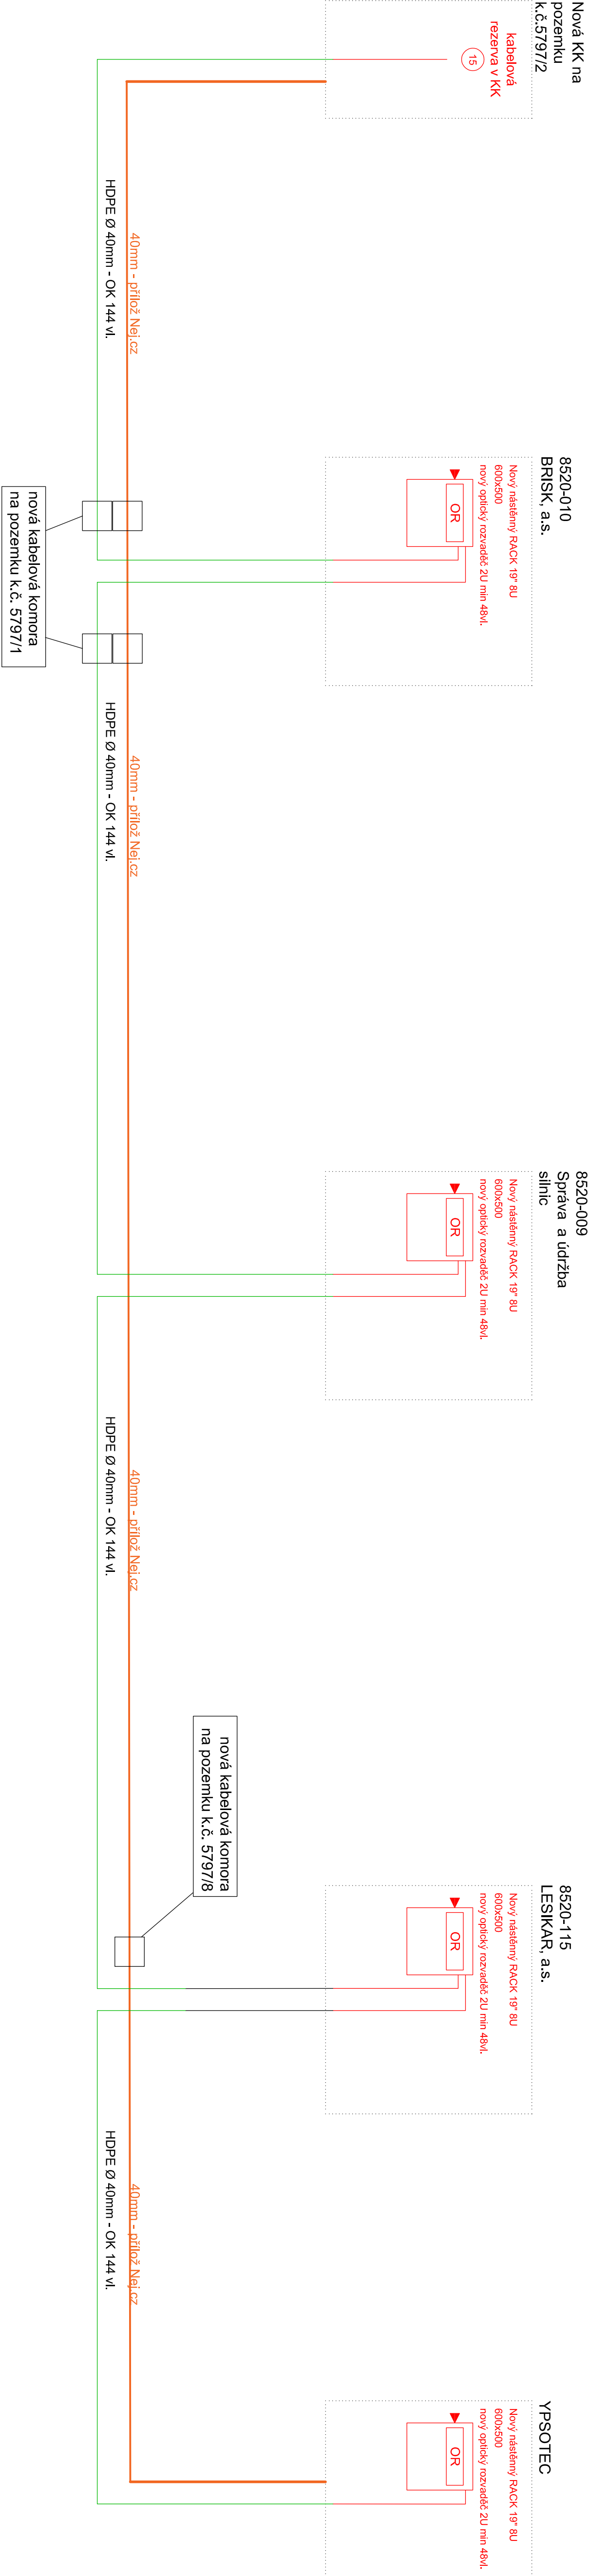

Část VOŽICKÁ



00	Radim Holub	Výchozí stav	15.04.2021
Revize číslo	Vypracoval	Popis změny	Datum

INVESTOR:		ZHOTOVITEL:	
 Průmyslová 748, Planá nad Lužnicí 39102 P. Sedlmova Ustří II			
ZHOTOVITEL DÍLČÍ ČÁSTI:		AUTORIZAČNÍ PRAVITEL KO:	
TERMS CZ s.r.o. regulace a automatizace Kokosova 1172/100, ČESKÉ BUDĚJOVICE tel: 387 410 17423, email: posel@terms-cz.com			

Autorizace		Obecní úřad		Tábor	
Z-Projektant	Radim Holub		Krajský úřad		České Budějovice
Kontroloval	Radim Holub		Datum	04.2021	
Kreslil	Radim Holub		Formát	A1 / 841x594	
Akce : Optické propojení optických sítí v rámci rekonstrukce		Měřítko		bez měřítka	
Parovodů Sever, Kopeček a Tesco na horkovodní síť		Zakázkové číslo		00300	
Díleč část: Optické propojení		Stupeň		pro provedení stavby	
Číslo výkresu:		09			
Obsah : Zapojení HDPE část SEVER (vožická)		Paré :			