



Část Chýnovská

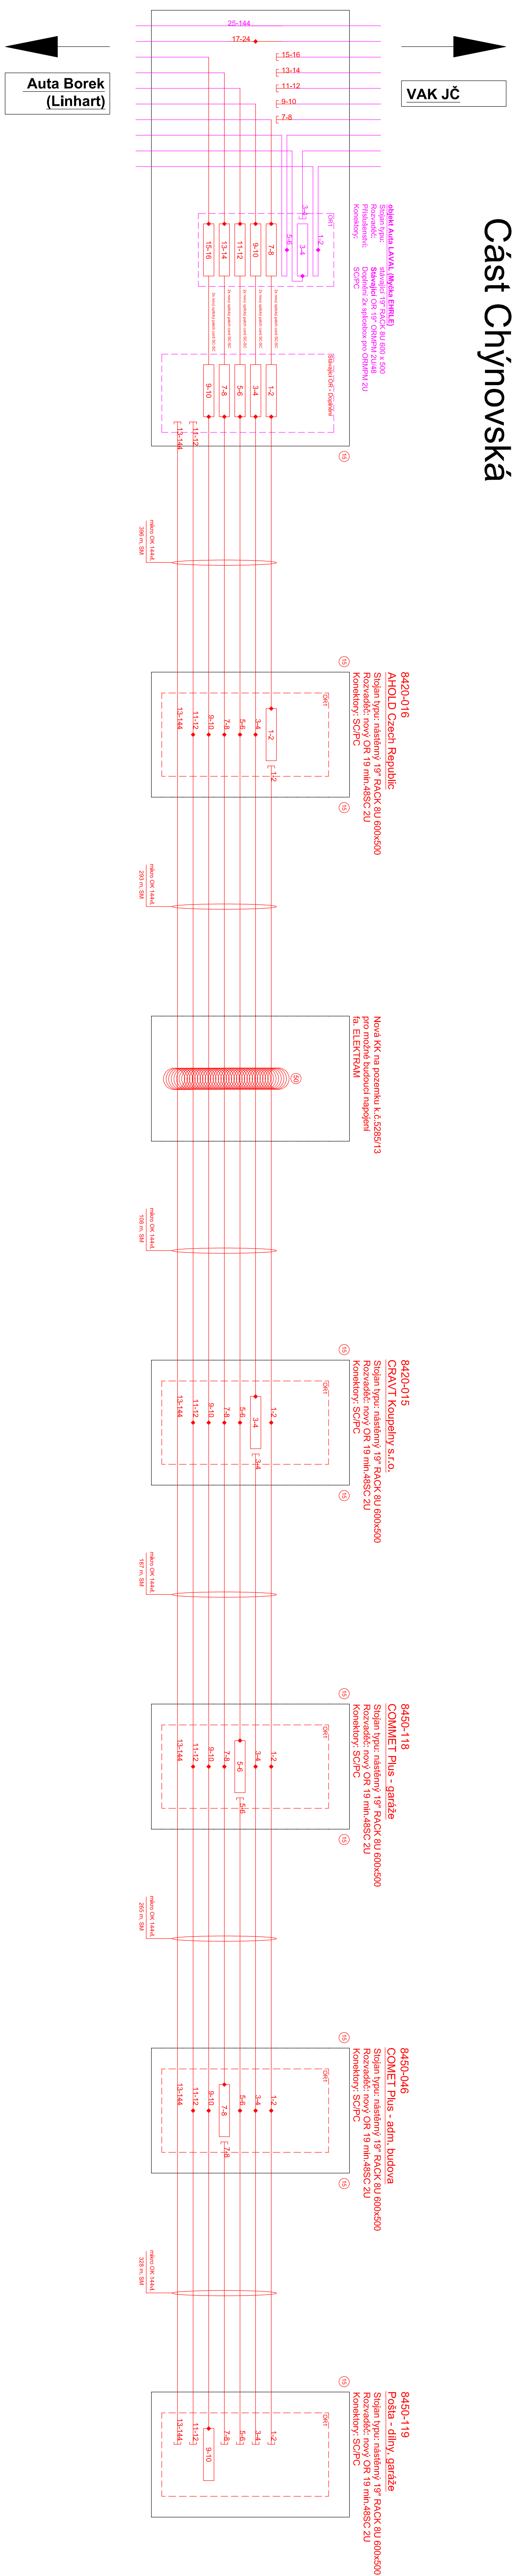

doplňení etapy JIH

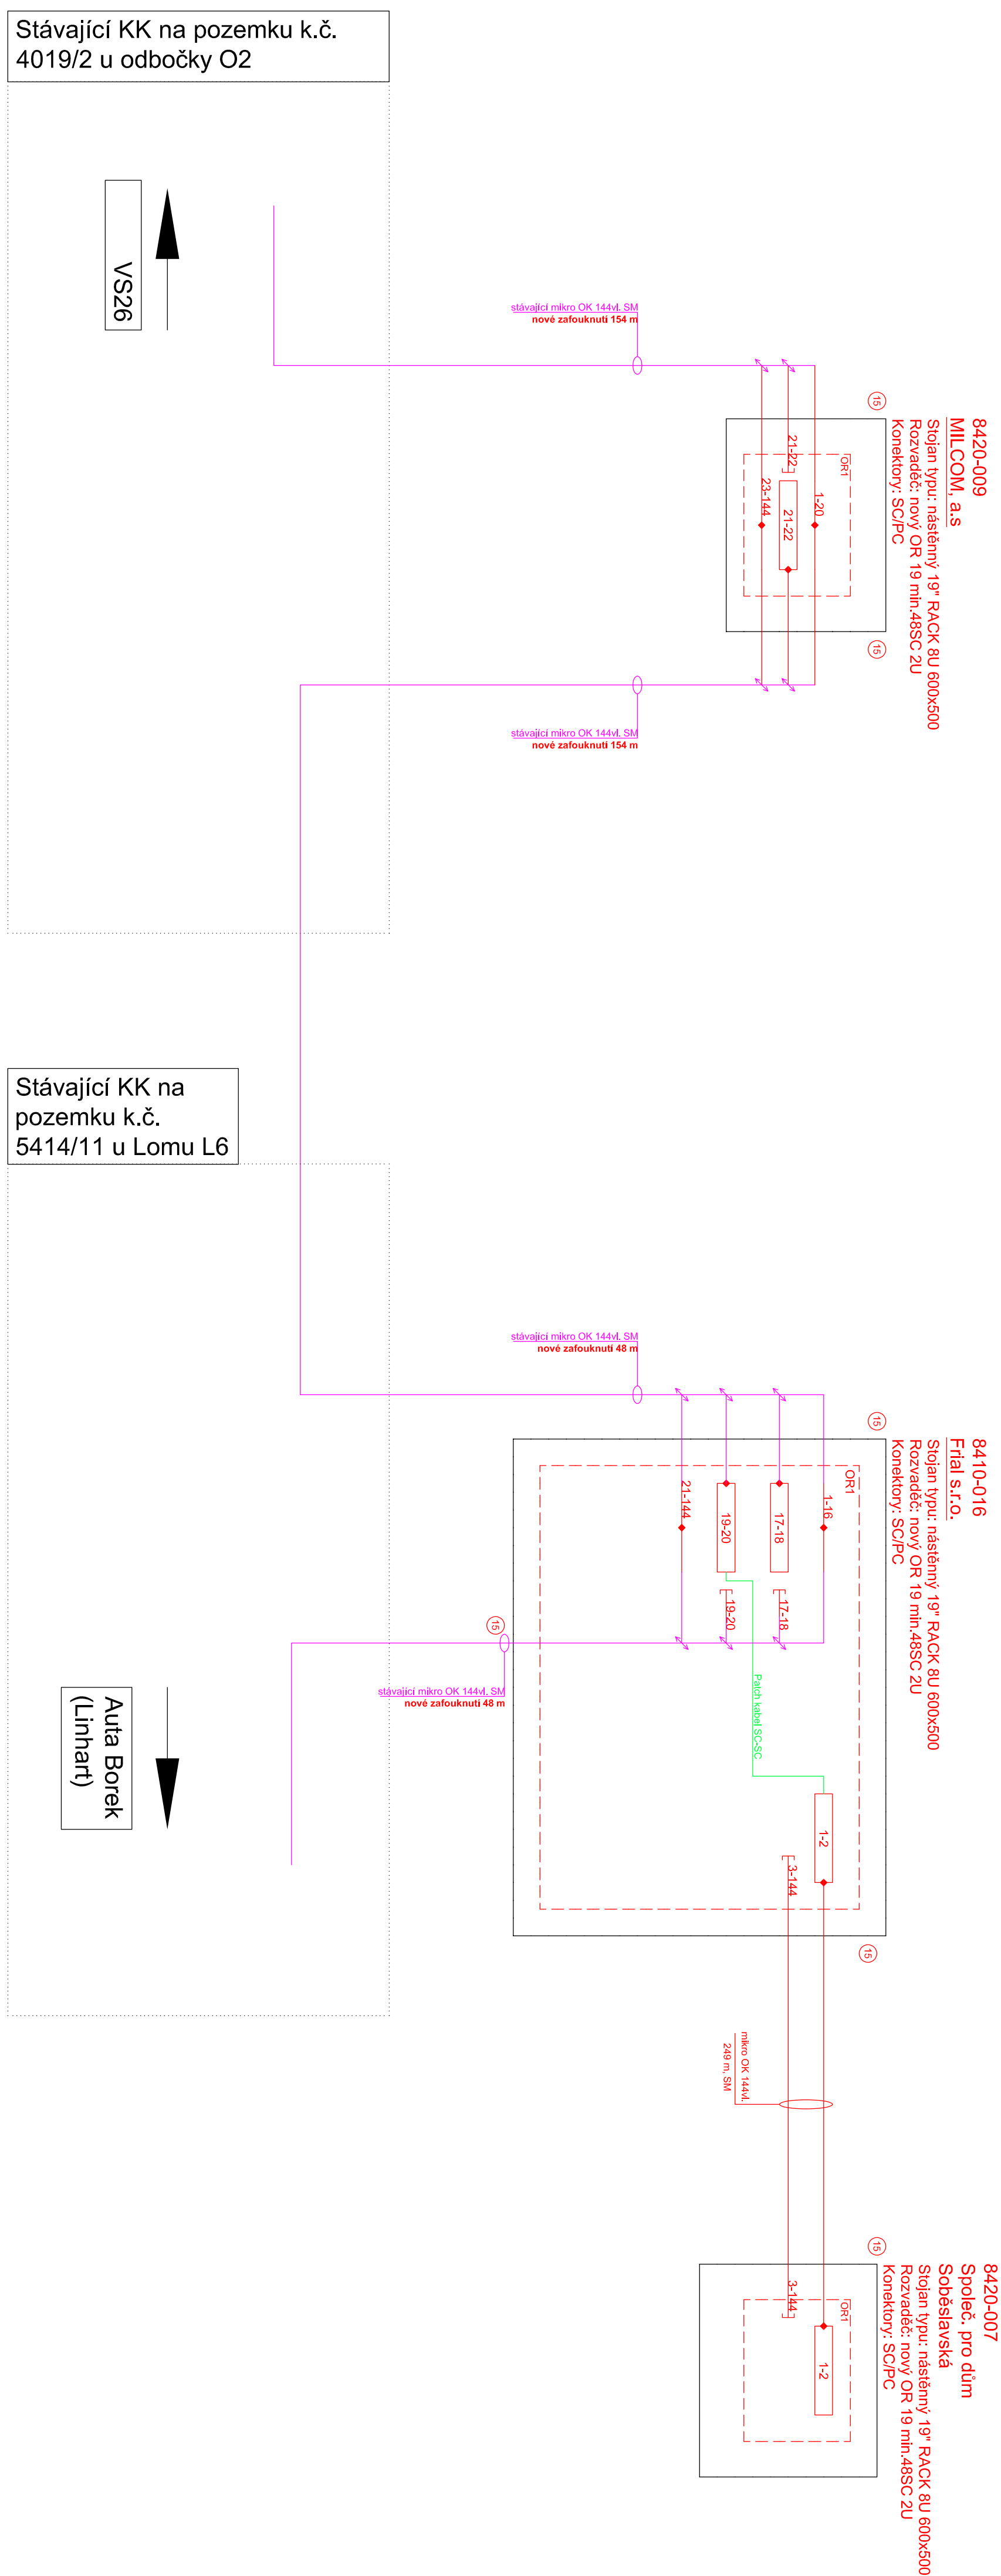

00	Rodim Holub	Vychova stv	15.04.2021
Rovito dšb	Vynarovai	Popis zrnky	Datum

INVESTOR:	ZHOTOVITEL:
-----------	-------------

[illegible][illegible]

Obsah :	Zapojení optického kabelu část Chýnovská + doplnění etapy JIH	Číslo výkresu: 14
---------	--	----------------------

[illegible]