


STÁVAJÍCÍ ZPEVNĚNÁ
ASFALTOVÁ PLOCHA

VSTUP DO PŘÍSTŘEŠKU,
BETONOVÁ DESKA NA
ZPEVNĚNOU PLOCHU

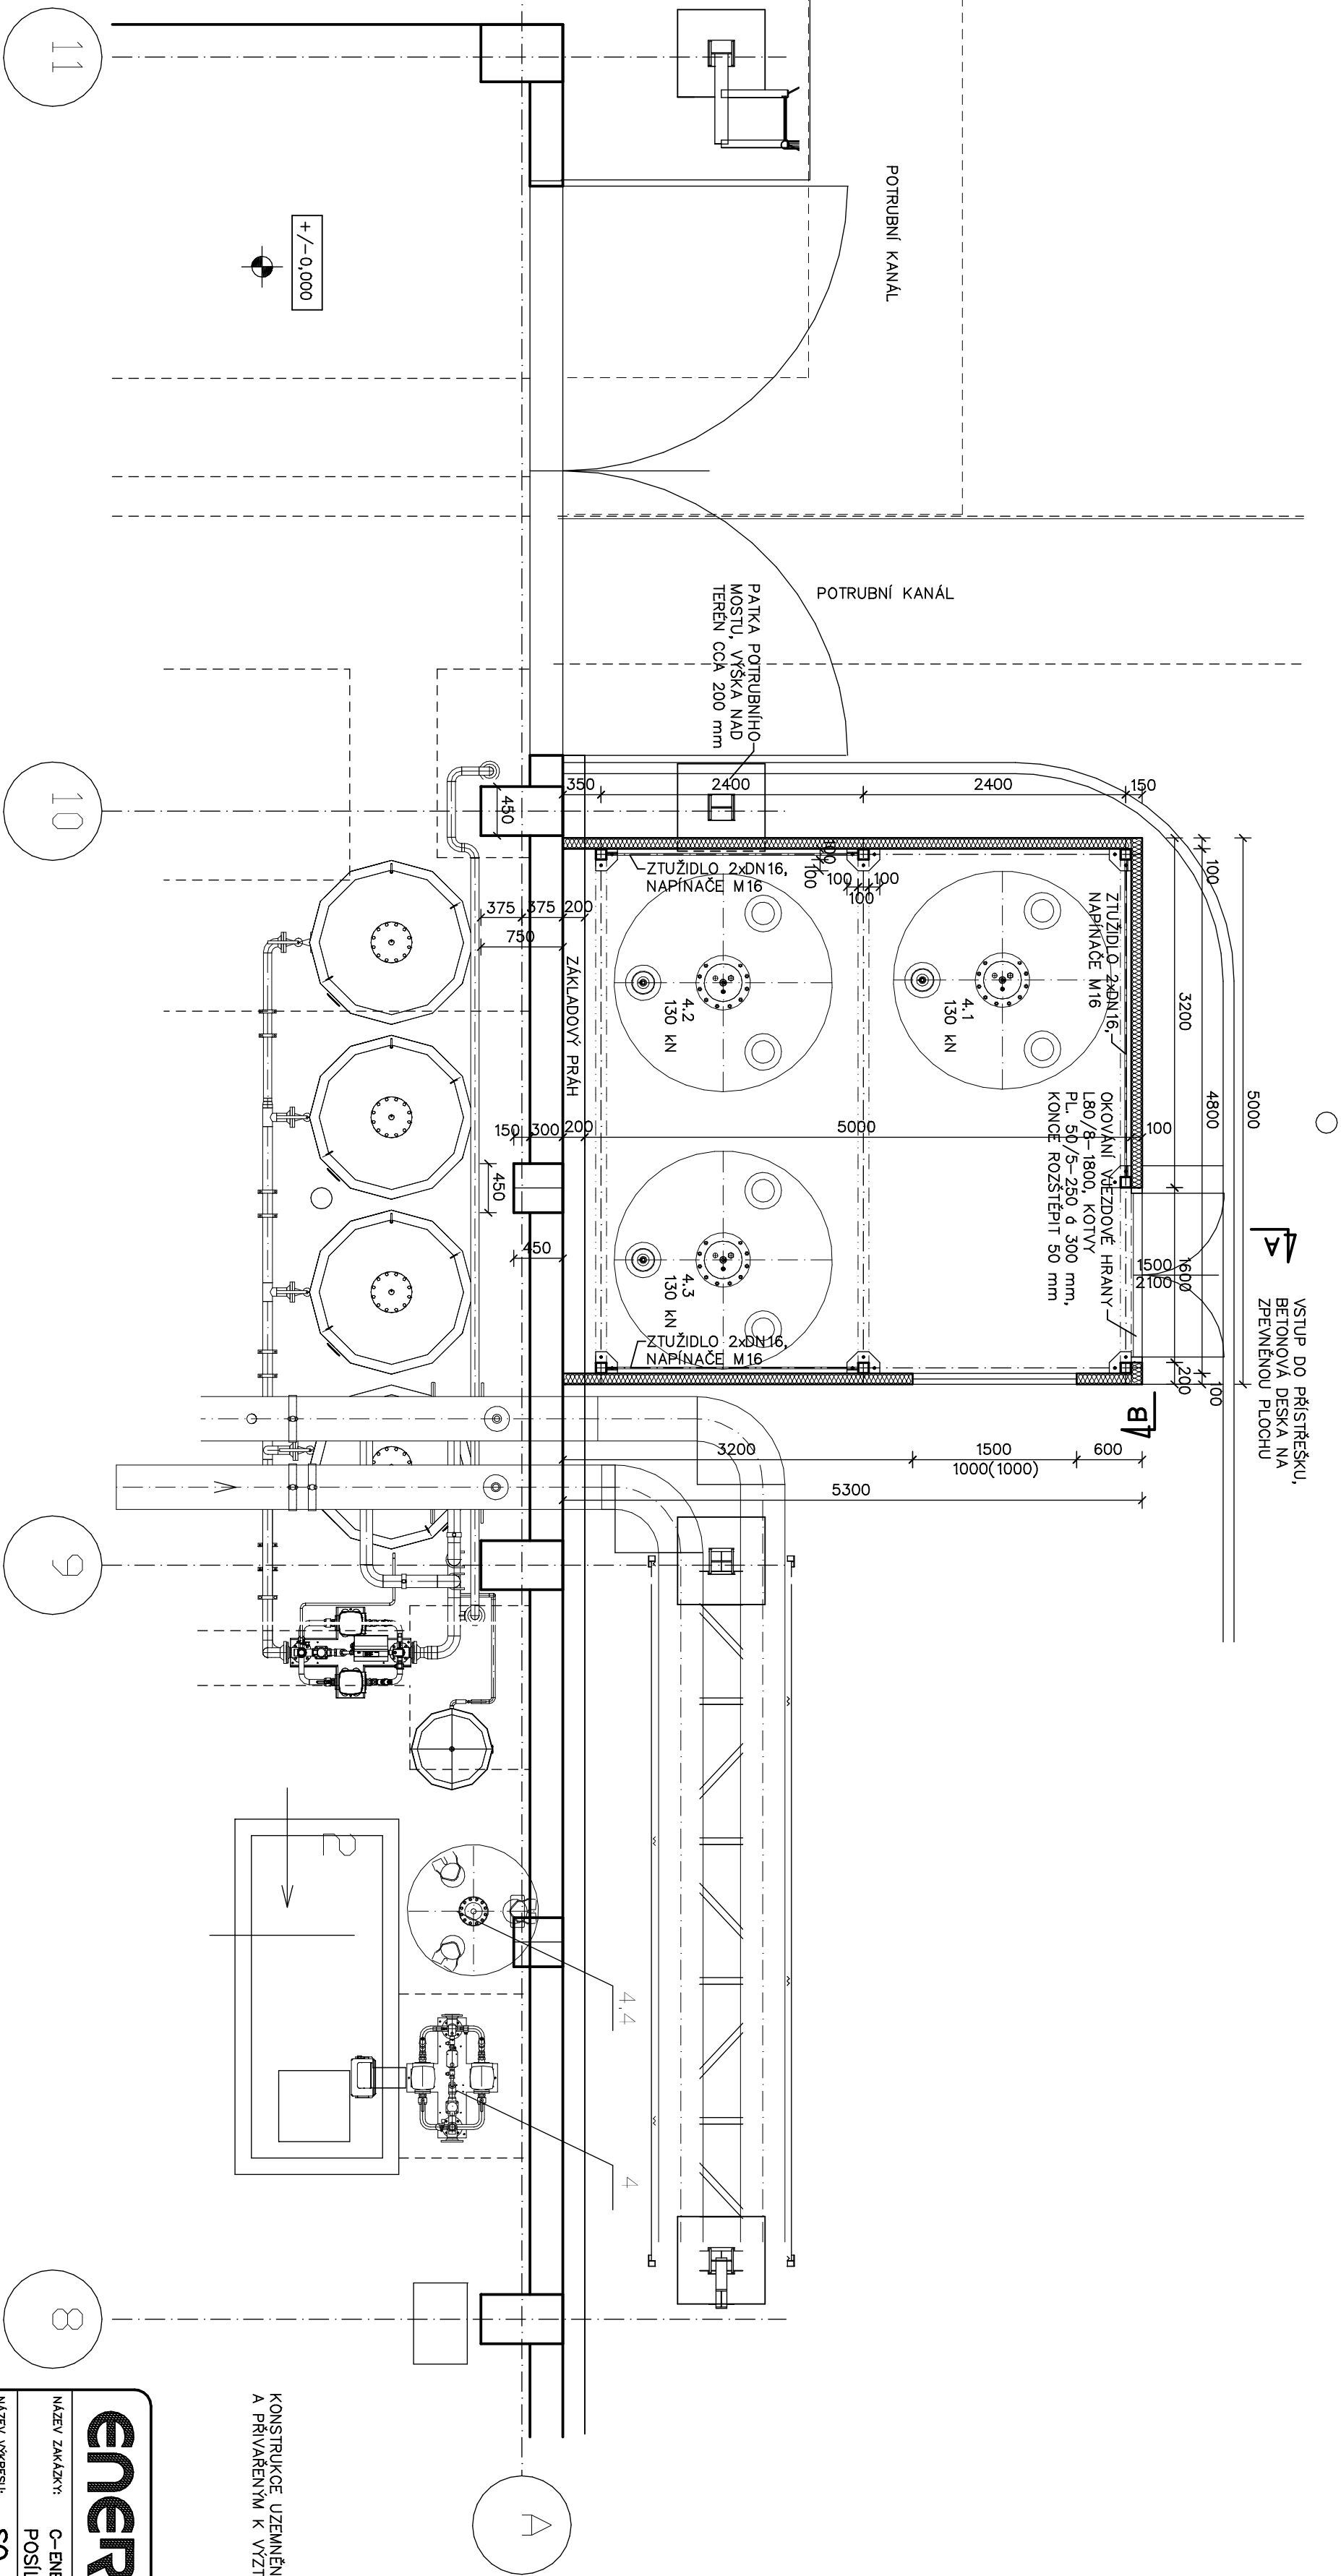

KONSTRUKCE UZEMNĚNÁ PÁSKEM FeZn 30/3 mm OSAZENÝM Z ZÁKLADOVÉ DESCE
A PŘIVÁŘENÝM K VÝTUŽI.

<div>energo</div> <div>TÁBOR, KOSOVA 2894 TEL. 381 254 808 energo.tabor@centrum.cz</div>				<div>Ing. Václav Müller</div> <div>PROJEKČNÍ KANCELÁŘ</div> <div>390 03 Tábor, Kpt. Jaroše 2404 tel. 381 254 405 IČO 40699501</div>		VYFOTOVENÍ:
NÁZEV ZAKÁZKY:	C-ENERGY PLANÁ S.R.O., PRŮMYSLOVÁ 748, PLANÁ NAD LUŽNICÍ					
NÁZEV VÝKRESU:	POSÍLENÍ VÝKONU HLAVNÍ HORKOVODNÍ STANICE					
SO 01 – STAVEBNÍ ÚPRAVY						
D.1.1 – ARCHITEKTONICKO STAVEBNÍ ŘEŠENÍ						
PŘÍSTŘEŠEK – PŮDORYS						
PROJEKTANT	ING. HEJNÝ	FORMÁT	1 A4	MĚŘITVO	1 : 50	ČÍSLO VÝKRESU:
VYPRACOVAL	ING. MÜLLER	DATUM	06/2021	ČÍSLO ZAKÁZKY	...	
D.1.-01						