


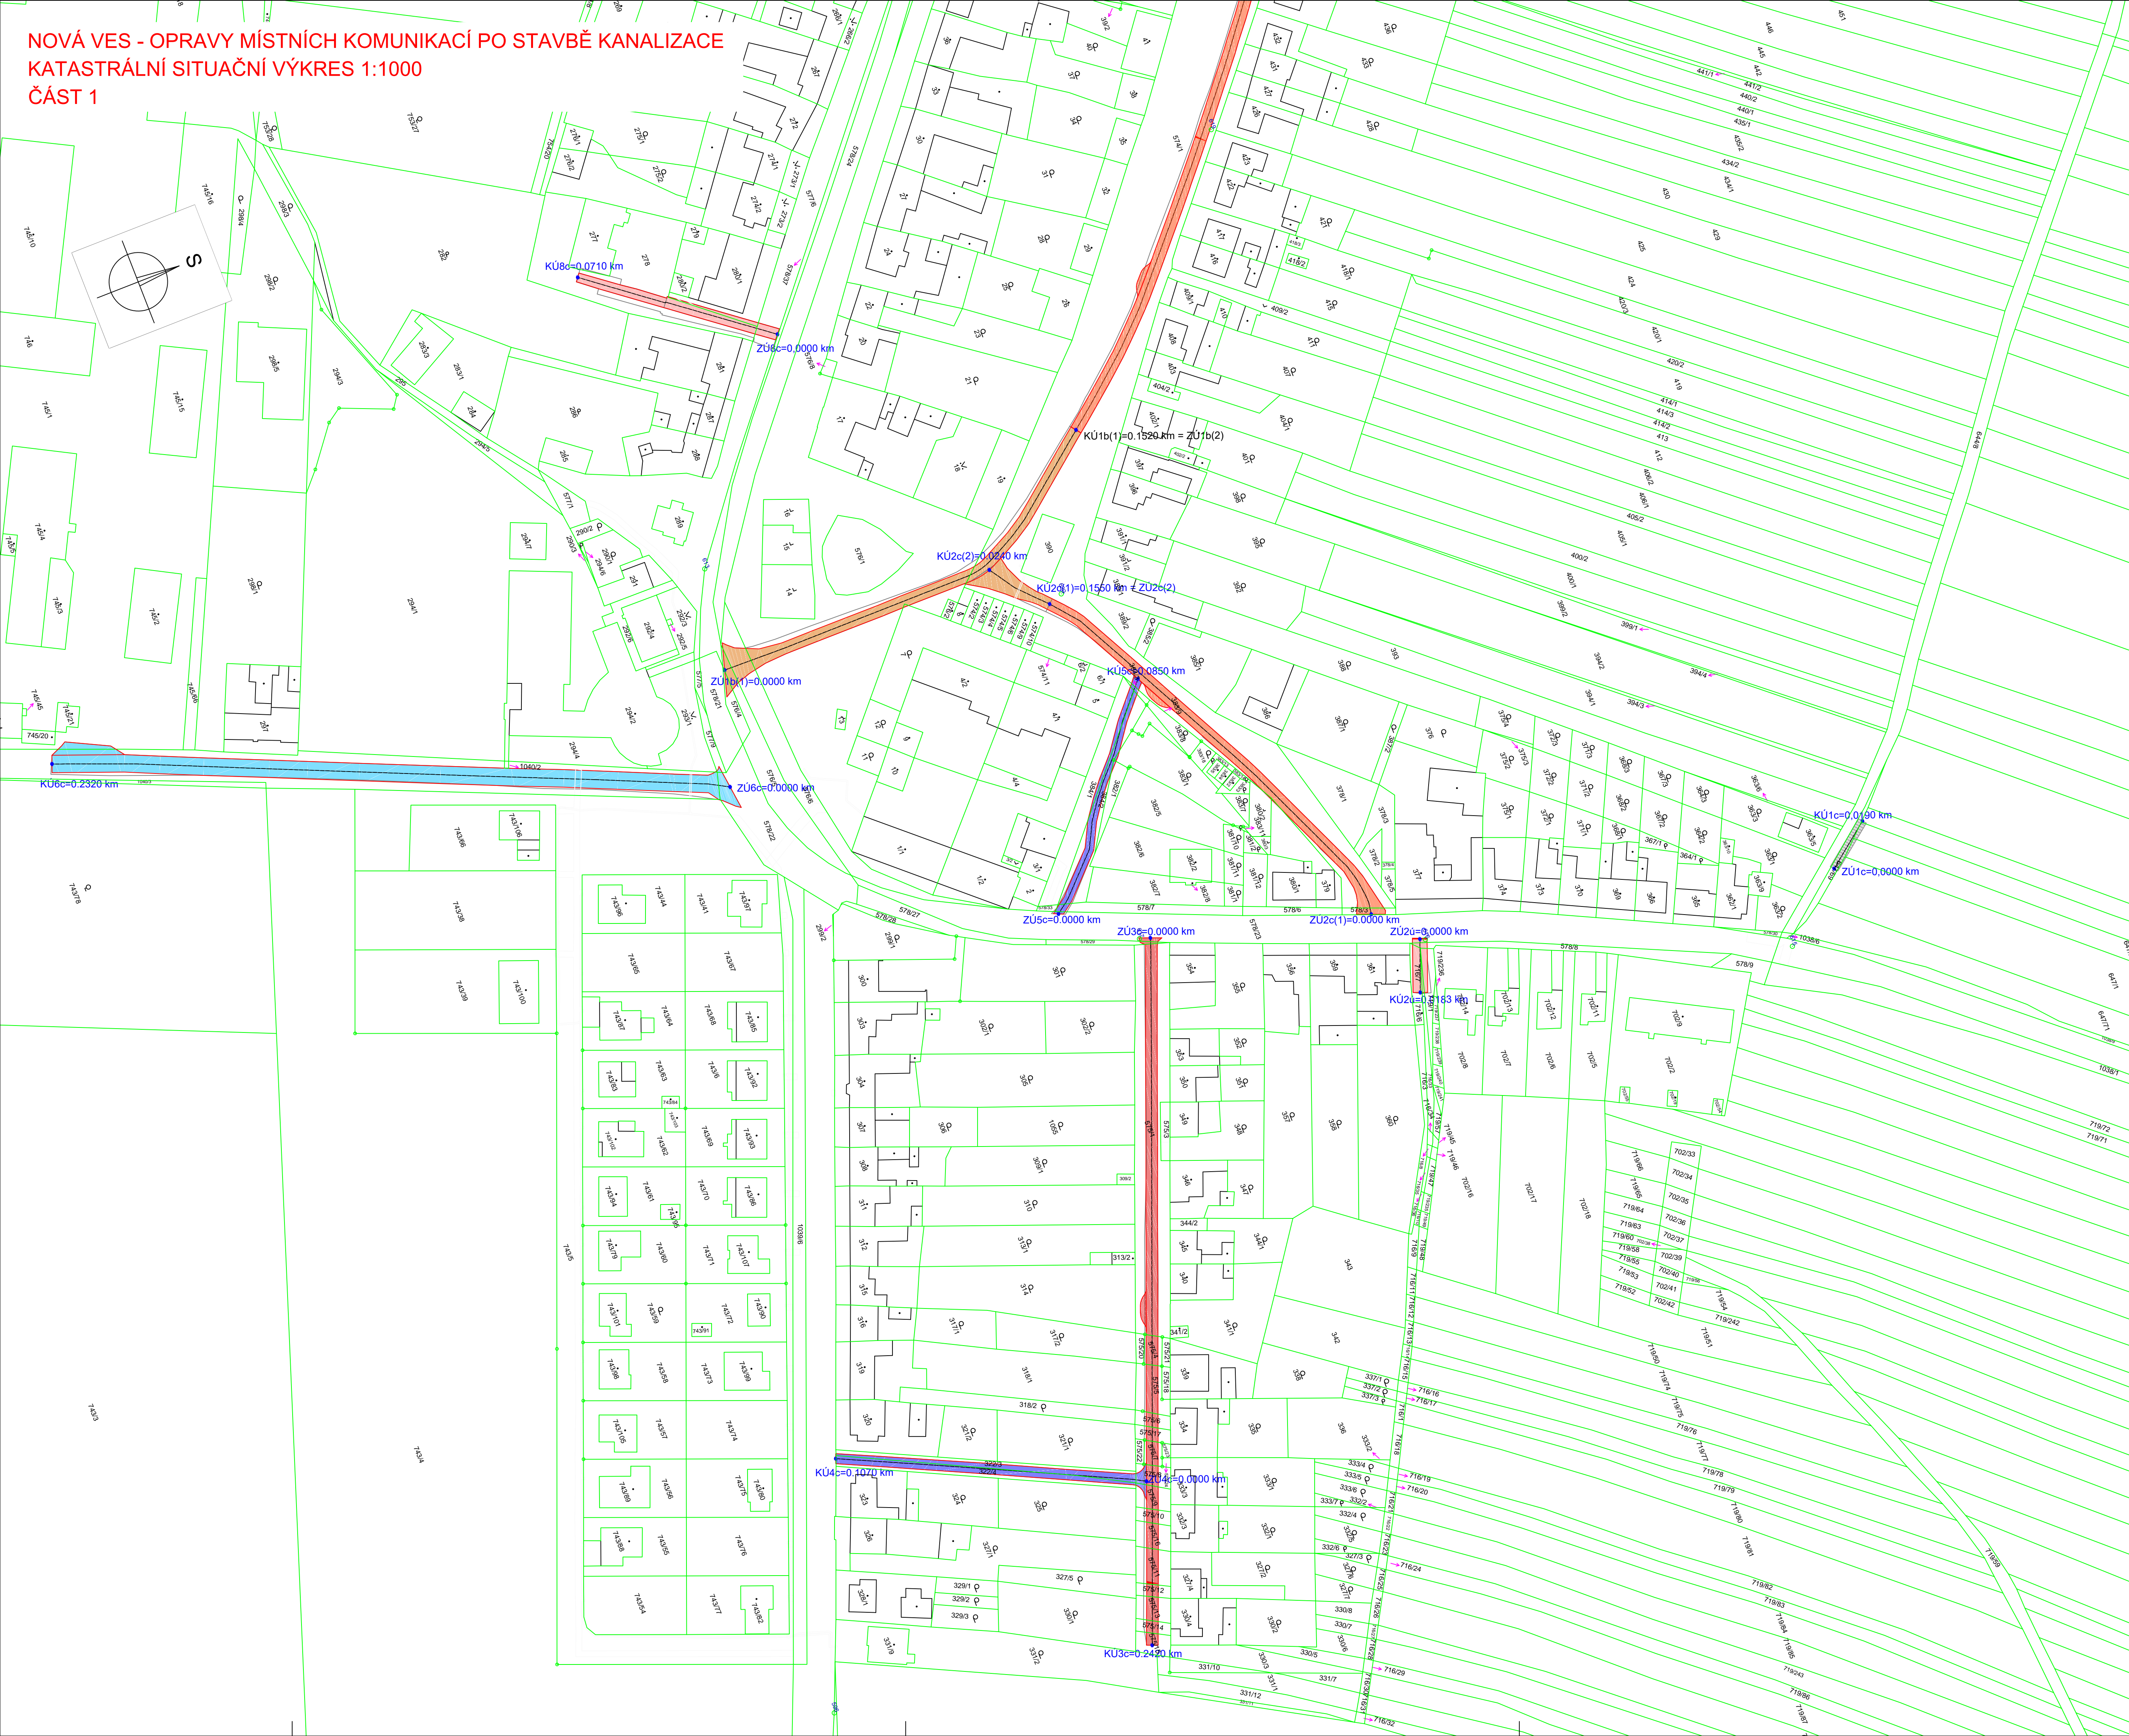













NOVÁ VES - OPRAVY MÍSTNÍCH KOMUNIKACÍ PO STAVBĚ KANALIZACE  
KATASTRÁLNÍ SITUAČNÍ VÝKRES 1:1000  
ČÁST 1




## LEGENDA ZPEVNĚNÝCH PLOCH


	TYP POVRCHU A1 - RS ŠD 32/63 + SC C 8/10 + ACP 16+
	TYP POVRCHU A2 - RS ŠD 32/63 + SC C 8/10 + ACP 16+
	TYP POVRCHU A3 - SC C 8/10 + ACP 16+
	TYP POVRCHU A4 - ACP 16+
	TYP POVRCHU B1 - ACP 16+
	TYP POVRCHU B2 - STÁV. POVRCH PŘER. + ACP 16+
	TYP POVRCHU C - SC C 8/10 + ACP 16+
	TYP POVRCHU D - ACO 11
	TYP POVRCHU E - SC C 8/10 + ACP 16+ 50% ; ACP 16+ 50%
	TYP POVRCHU E - RS ŠD 32/63
	TYP POVRCHU F - BETONOVÉ PANELY

### LEGENDA OSTATNÍ:

	HRANICE KATASTRU NEMOVITOSTÍ
	OBRYSY BUDOV
	OBRYSY KOMUNIKACÍ STÁVAJÍCÍ
	OBRYSY KOMUNIKACÍ NOVÉ
	OSA KOMUNIKACE

### KLAD LISTŮ:

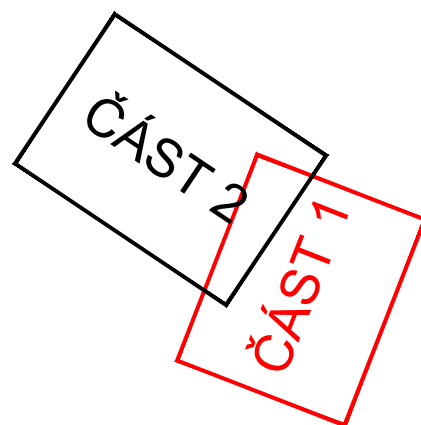

Revize		Revize provedl	
		Datum revize	
<p><b>PROJEKTY VODAM s.r.o.</b></p> <p>Gabálůva 158, 753 01 Hanice          tel: 581 607 101, E-mail: vodam@vodam.cz          E-mail: vodam@vodam.cz          www.vodam.cz</p>			
HIP	ING. PETR MATUŠKA	DATUM	
ZODPOVĚDNÝ PROJEKTANT	ING. PETR MATUŠKA		01/2022
VYPRACOVAL	ING. MARTIN CZERWEK	AUTORIZAČNÍ PODPIS	
TECHNICKÁ KONTROLA	ING. STANISLAV JURÁN		
ZADAVATEL	OBEC NOVÁ VES	ZAK. ČÍSLO	04_257
OKRES	BRNO-VENKOV	ARCH. ČÍSLO	2611
KRAJ	JIHOMORAVSKÝ	MĚŘÍTKO	1:500
PROJEKT			PARÉ
<p><b>NOVÁ VES - OPRAVY MÍSTNÍCH KOMUNIKACÍ PO STAVBĚ KANALIZACE</b></p>			
OBJEKT			STUPEŇ
			<b>DPS</b>
PŘÍLOHA			ČÍSLO PŘÍLOHY
KATASTRÁLNÍ SITUÁČNÍ VÝKRES - ČÁST 1			<b>C.2.1</b>