


NOVÁ VES - OPRAVY MÍSTNÍCH KOMUNIKACÍ PO STAVBĚ KANALIZACE
KOORDINAČNÍ SITUACE 1:500
ČÁST 3

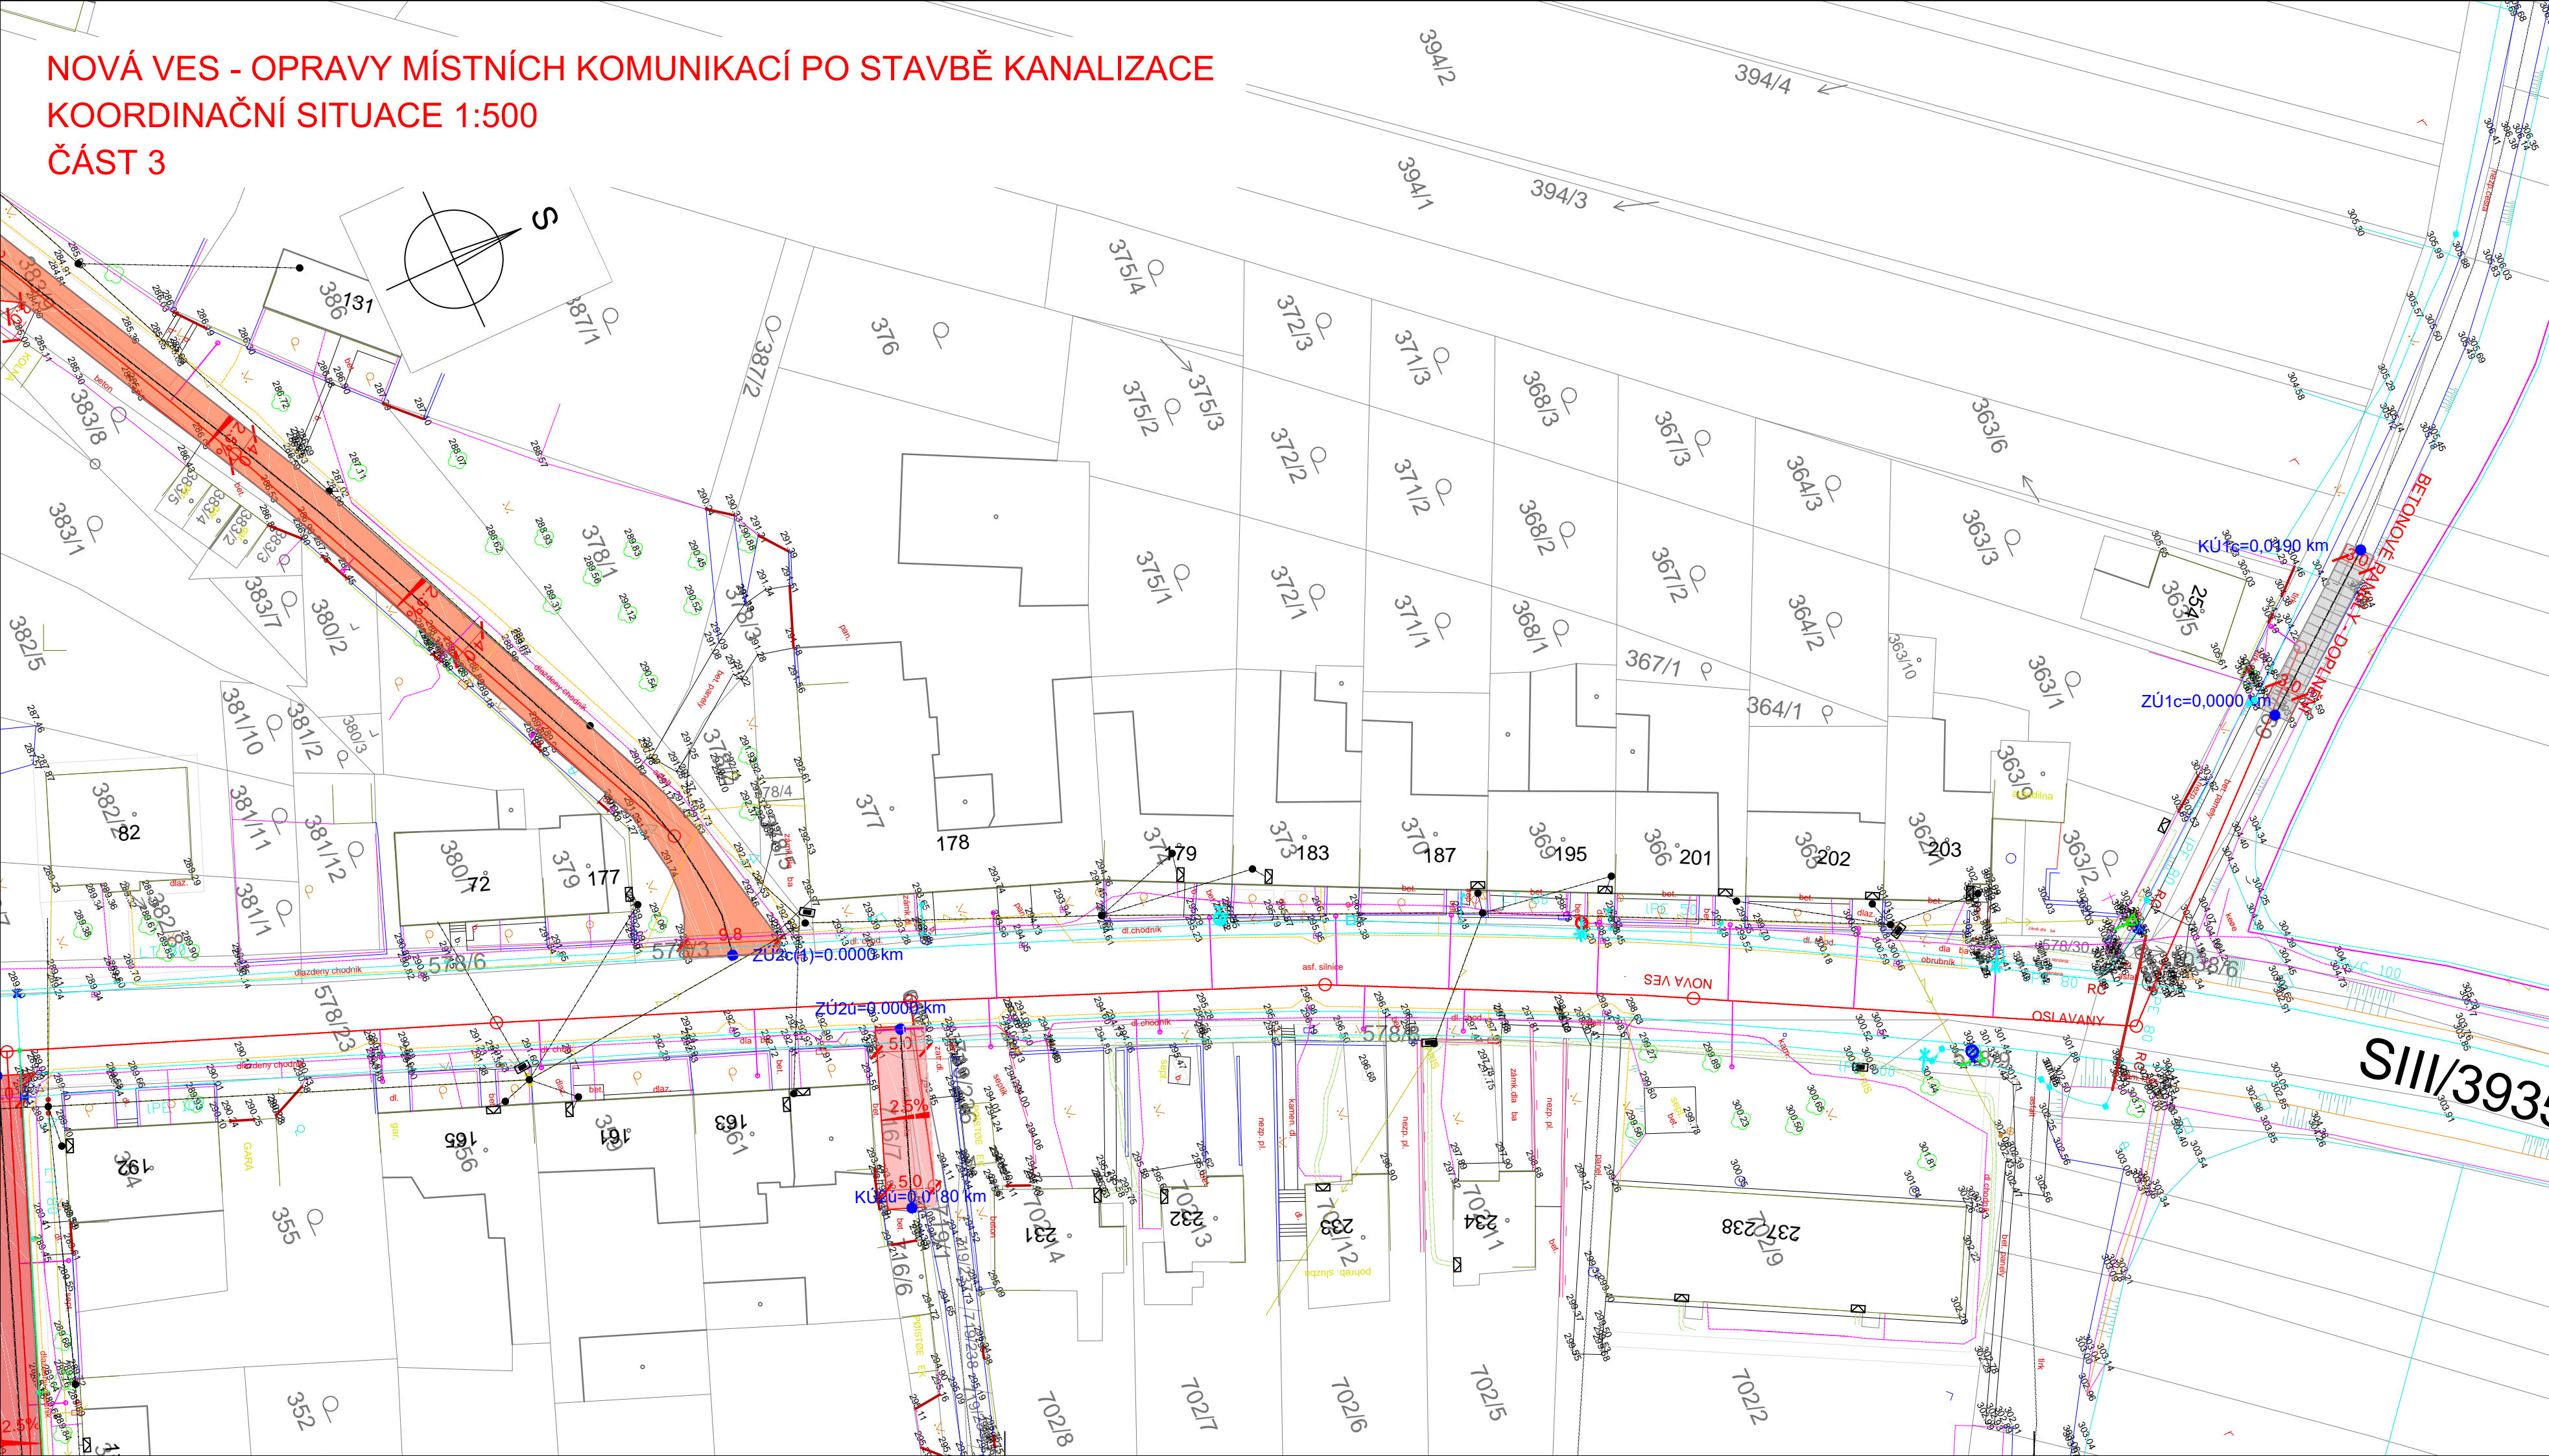


LEGENDA ZPEVNĚNÝCH PLOCH

- TYP POVRCHU A1 - RS ŠD 32/63 + SC C 8/10 + ACP 16+
- TYP POVRCHU A2 - RS ŠD 32/63 + SC C 8/10 + ACP 16+
- TYP POVRCHU A3 - SC C 8/10 + ACP 16+
- TYP POVRCHU A4 - ACP 16+
- TYP POVRCHU B1 - ACP 16+
- TYP POVRCHU B2 - STÁV. POVRCH PŘER. + ACP 16+
- TYP POVRCHU C - SC C 8/10 + ACP 16+
- TYP POVRCHU D - ACO 11
- TYP POVRCHU E - SC C 8/10 + ACP 16+ 50% ; ACP 16+ 50%
- TYP POVRCHU E - RS ŠD 32/63
- TYP POVRCHU F - BETONOVÉ PANELE

LEGENDA OSTATNÍ:

- VÝŠKY STÁVAJÍCÍ
- OBRYSY KOMUNIKACÍ STÁVAJÍCÍ
- OBRYSY KOMUNIKACÍ NOVÉ
- OSA KOMUNIKACE
- VÝKOPOVÁ RÝHA (ULICE ZAHRÁDKY)

KLAD LISTŮ:

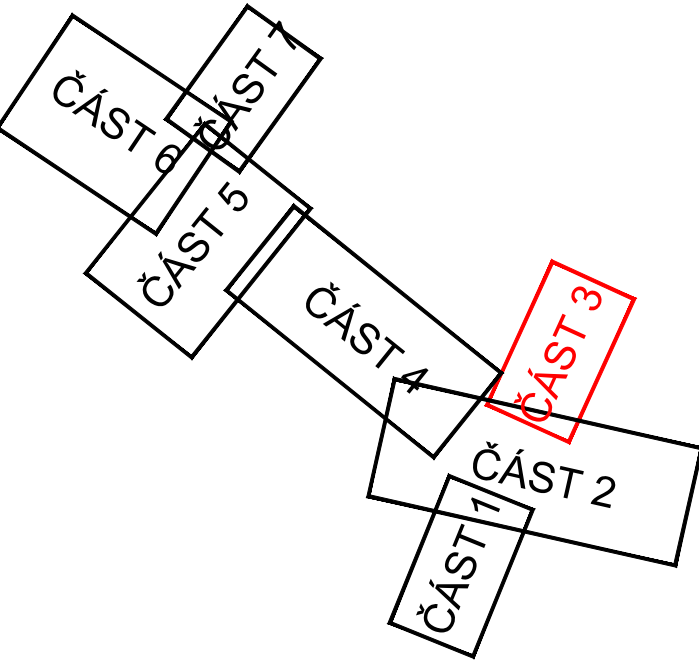

LEGENDA INŽENÝRSKÝCH SÍTÍ

- STÁVAJÍCÍ SÍŤ:
- VODOVOD
 - STL PLYNOVOD
 - VTL PLYNOVOD
 - SDĚLOVACÍ KABEL
 - NADZEMNÍ KABEL VVN
 - NADZEMNÍ KABEL VN
 - PODZEMNÍ KABEL NN
 - NADZEMNÍ KABEL NN
 - TEPLOVOD
 - DEŠŤOVÁ KANALIZACE
 - KANALIZACE - PŘÍBLIŽNÁ POLOHA
 - KANALIZACE SPLAŠKOVÁ (SUCHOVOD)
- PROJEKTOVANÉ SÍŤ:
- GRAVITAČNÍ SPLAŠKOVÁ KANALIZACE
 - KANALIZACE VÝTLAK
 - PŘÍPOJKA VODY K ČS
 - PŘÍPOJKA NN K ČS
 - KANALIZAČNÍ ODBOČKA S DOMOVNÍ REVNÍ ŠACHTOU
 - KACENÍ DŘEVIN
 - OPRAVA VODOVODU
 - PROJEKTOVANÝ KABEL EON (SPOLEČNOSTÍ EON)

Revize				Revizi provedl		Datum revize	
PROJEKTY VODAM s.r.o. Gašásova 158, 753 01 Hranice tel.: 581 607 107, ID schránky: zdau7tz E-mail: vodam@vodam.cz www.vodam.cz							
HIP	ING. PETR MATUŠKA	DATUM	01/2022	AUTORIZAČNÍ PODPIS			
ZODPOVĚDNÝ PROJEKTANT	ING. PETR MATUŠKA						
VYPRACOVAL	ING. MARTIN CZERWEK						
TECHNICKÁ KONTROLA	ING. STANISLAV JURÁN						
ZADAVATEL	OBEC NOVÁ VES	ZAK. ČÍSLO	04.257				
OKRES	BRNO-VEŇKOV	ARCH. ČÍSLO	2611				
KRAJ	JIHOMORAVSKÝ	MĚŘITKO	1:500				
PROJEKT				NOVÁ VES - OPRAVY MÍSTNÍCH KOMUNIKACÍ PO STAVBĚ KANALIZACE		PARÉ	
OBJEKT						STUPEŇ	
						DPS	
PŘÍLOHA				KOORDINAČNÍ SITUACE VÝKRES - ČÁST 3		ČÍSLO PŘÍLOHY	
						C-3.3	