


NOVÁ VES - OPRAVY MÍSTNÍCH KOMUNIKACÍ PO STAVBĚ KANALIZACE  
KOORDINAČNÍ SITUAČNÍ VÝKRES 1:500  
ČÁST 1

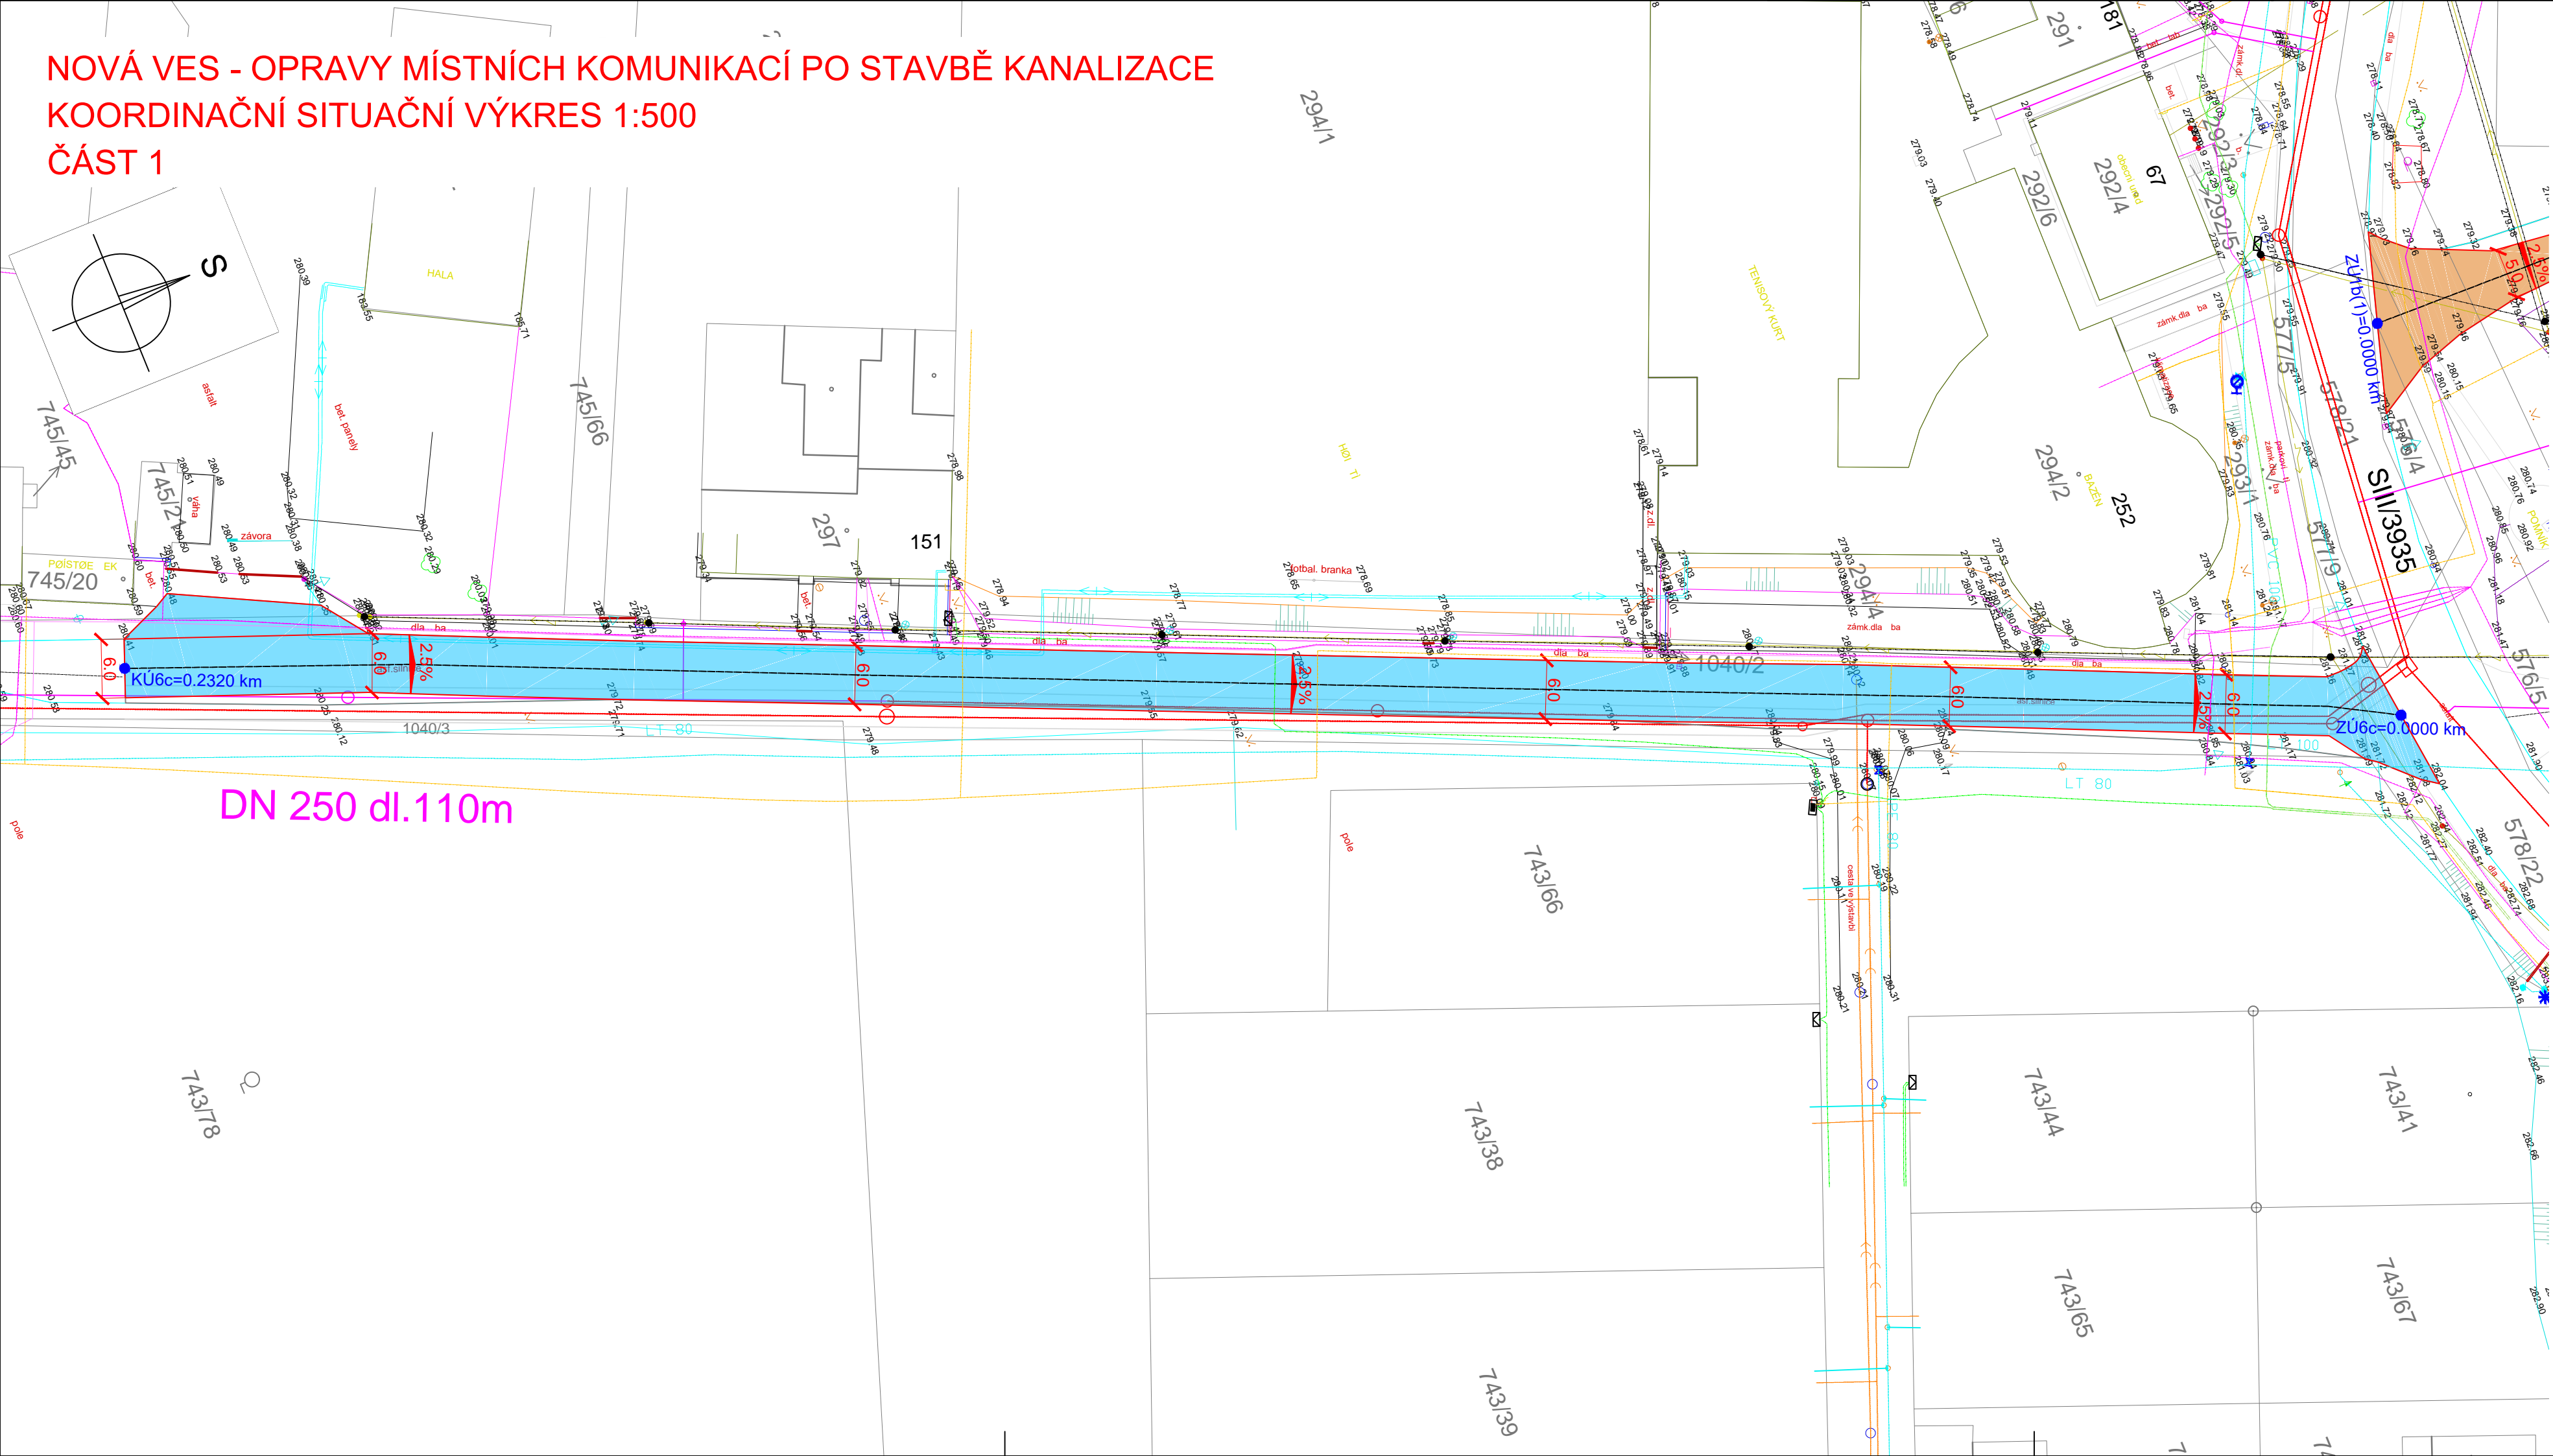


LEGENDA ZPEVNĚNÝCH PLOCH

- TYP POVRCHU A1 - RS ŠD 32/63 + SC C 8/10 + ACP 16+
- TYP POVRCHU A2 - RS ŠD 32/63 + SC C 8/10 + ACP 16+
- TYP POVRCHU A3 - SC C 8/10 + ACP 16+
- TYP POVRCHU A4 - ACP 16+
- TYP POVRCHU B1 - ACP 16+
- TYP POVRCHU B2 - STÁV. POVRCH PŘER. + ACP 16+
- TYP POVRCHU C - SC C 8/10 + ACP 16+
- TYP POVRCHU D - ACO 11
- TYP POVRCHU E - SC C 8/10 + ACP 16+ 50% ; ACP 16+ 50%
- TYP POVRCHU E - RS ŠD 32/63
- TYP POVRCHU F - BETONOVÉ PANELE

LEGENDA OSTATNÍ:

- VÝŠKY STÁVAJÍCÍ
- OBRYSY KOMUNIKACÍ STÁVAJÍCÍ
- OBRYSY KOMUNIKACÍ NOVÉ
- OSA KOMUNIKACE
- VÝKOPOVÁ RÝHA (ULICE ZAHRÁDKY)

KLAD LISTŮ:

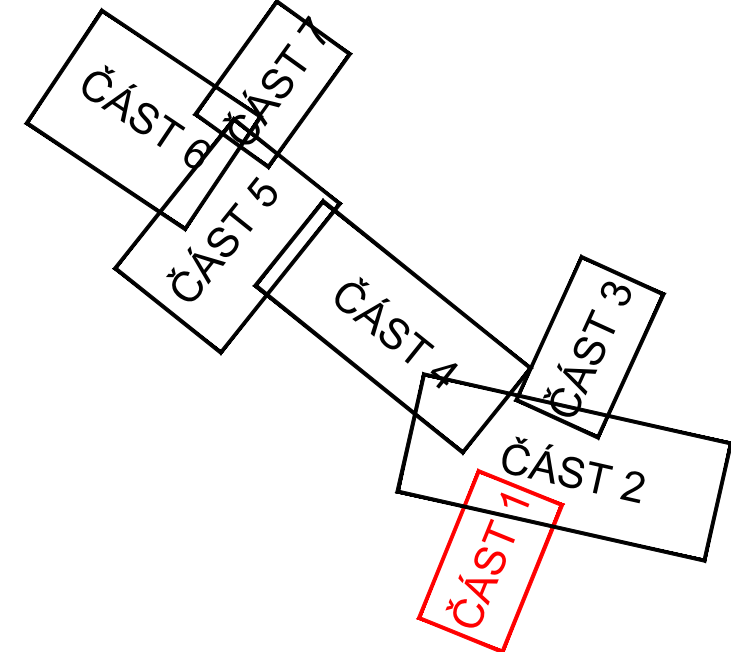

LEGENDA INŽENÝRSKÝCH SÍTÍ

- STÁVAJÍCÍ SÍŤ:
- VODOVOD
  - STL PLYNOVOD
  - VTL PLYNOVOD
  - SDĚLOVACÍ KABEL
  - NADZEMNÍ KABEL VVN
  - NADZEMNÍ KABEL VN
  - PODZEMNÍ KABEL NN
  - NADZEMNÍ KABEL NN
  - TEPLOVOD
  - DEŠŤOVÁ KANALIZACE
  - KANALIZACE - PŘÍBLIŽNÁ POLOHA
  - KANALIZACE SPLAŠKOVÁ (SUCHOVOD)
- PROJEKTOVANÉ SÍŤ:
- GRAVITAČNÍ SPLAŠKOVÁ KANALIZACE
  - KANALIZACE VÝTLAK
  - PŘÍPOJKA VODY K ČS
  - PŘÍPOJKA NN K ČS
  - KANALIZAČNÍ ODBOČKA S DOMOVNÍ REVNÍ ŠACHTOU
  - KACENÍ DŘEVIN
  - OPRAVA VODOVODU
  - PROJEKTOVANÝ KABEL EON (SPOLEČNOSTÍ EON)

Revize				Revizi provedl		Datum revize	
PROJEKTY VODAM s.r.o.				Galašova 158, 753 01 Hranice		tel.: 581 607 107, ID schránky: zdau7tz	
E-mail: vodam@vodam.cz				www.vodam.cz			
HIP	ING. PETR MATUŠKA	DATUM	01/2022	AUTORIZAČNÍ PODPIS			
ZODPOVĚDNÝ PROJEKTANT	ING. PETR MATUŠKA						
VYPRACOVAL	ING. MARTIN CZERWEK						
TECHNICKÁ KONTROLA	ING. STANISLAV JURÁN						
ZADAVATEL	OBEC NOVÁ VES	ZAK. ČÍSLO	04.257				
OKRES	BRNO-VENKOV	ARCH. ČÍSLO	2611				
KRAJ	JIHOMORAVSKÝ	MĚŘÍTKO	1:500				
PROJEKT						PARÉ	
NOVÁ VES - OPRAVY MÍSTNÍCH KOMUNIKACÍ PO STAVBĚ KANALIZACE							
OBJEKT						STUPEŇ	
						DPS	
PŘÍLOHA						ČÍSLO PŘÍLOHY	
KOORDINAČNÍ SITUAČNÍ VÝKRES - ČÁST 1						C-3.1	