










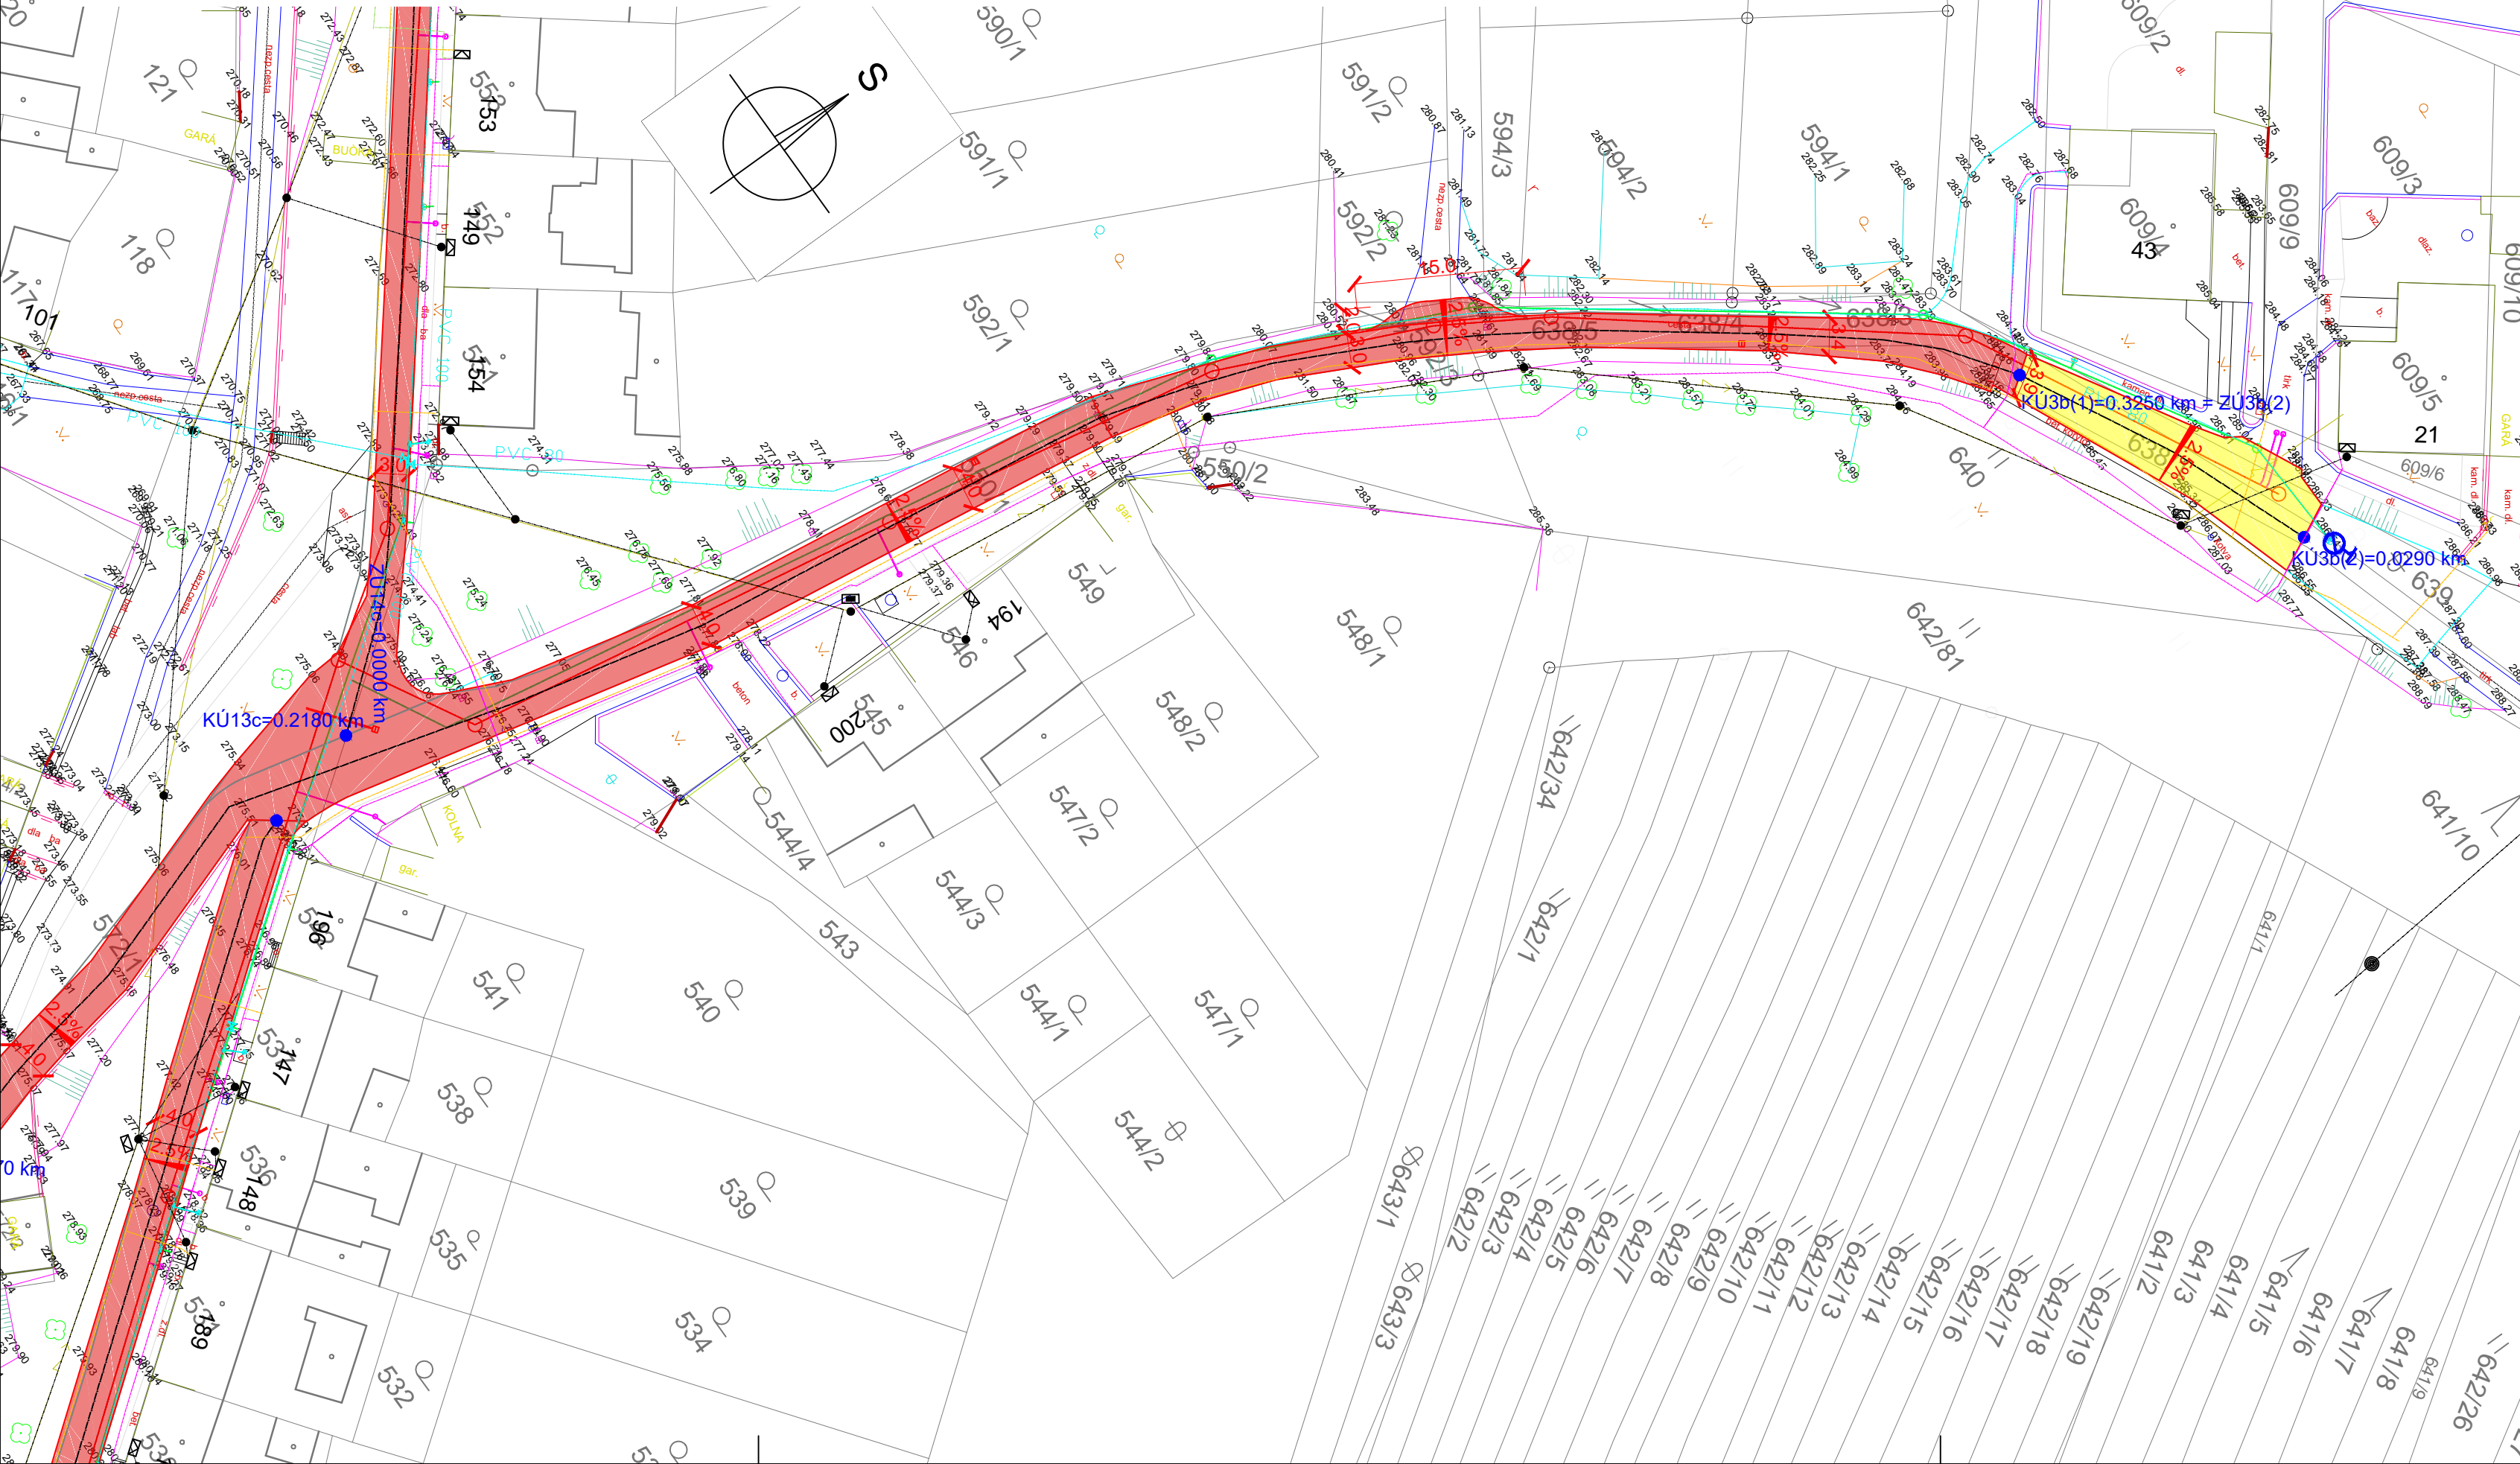


NOVÁ VES - OPRAVY MÍSTNÍCH KOMUNIKACÍ PO STAVBĚ KANALIZACE
KOORDINAČNÍ SITUACE 1:500
ČÁST 7



LEGENDA ZPEVNĚNÝCH PLOCH

- | | |
|---|---|
|  | TYP POVRCHU A1 - RS ŠD 32/63 + SC C 8/10 + ACP 16+ |
|  | TYP POVRCHU A2 - RS ŠD 32/63 + SC C 8/10 + ACP 16+ |
|  | TYP POVRCHU A3 - SC C 8/10 + ACP 16+ |
|  | TYP POVRCHU A4 - ACP 16+ |
|  | TYP POVRCHU B1 - ACP 16+ |
|  | TYP POVRCHU B2 - STÁV. POVRCH PŘER. + ACP 16+ |
|  | TYP POVRCHU C - SC C 8/10 + ACP 16+ |
|  | TYP POVRCHU D - ACO 11 |
|  | TYP POVRCHU E - SC C 8/10 + ACP 16+ 50% ; ACP 16+ 50% |
|  | TYP POVRCHU E - RS ŠD 32/63 |
|  | TYP POVRCHU F - BETONOVÉ PANELE |

LEGENDA OSTATNÍ:

- | | |
|--------|--------------------------------|
| 272.47 | VÝŠKY STÁVAJÍCÍ |
| | OBRYSY KOMUNIKACÍ STÁVAJÍCÍ |
| | OBRYSY KOMUNIKACÍ NOVÉ |
| | OSA KOMUNIKACE |
| | VÝKOPOVÁ RÝHA (ULICE ZAHRÁDKY) |

LEGENDA INŽENÝRSKÝCH SÍTÍ

STÁVAJÍCÍ SÍŤ:

- | Typ | Barva |
|---------------------------------|----------|
| VODOVOD | Modrá |
| STL PLYNOVOD | Žlutá |
| VTL PLYNOVOD | Červená |
| SDĚLOVACÍ KABEL | Fialová |
| NADZEMNÍ KABEL VVN | Černá |
| NADZEMNÍ KABEL VN | Černá |
| PODZEMNÍ KABEL NN | Zelená |
| NADZEMNÍ KABEL NN | Černá |
| TEPLOVOD | Černá |
| DEŠŤOVÁ KANALIZACE | Oranžová |
| KANALIZACE - PŘÍBLIŽNÁ POLOHA | Oranžová |
| KANALIZACE SPLAŠKOVÁ (SUCHOVOD) | Oranžová |

PROJEKTOVANÉ SÍTĚ:

- | | |
|------------------------|---|
| | GRAVITAČNÍ SPLAŠKOVÁ KANALIZACE |
| | KANALIZACE VÝTLAK |
| | PŘÍPOJKA VODY K ČS |
| | PŘÍPOJKA NN K ČS |
| | KANALIZAČNÍ ODBOČKA S DOMOVNÍ REVNÍ ŠACHTOU |
| ○ NÁZEV A OBVOD DŘEVIN | KACENÍ DŘEVIN |
| | OPRAVA VODOVODU |
| | PROJEKTOVANÝ KABEL EON (SPOLEČNOSTÍ EON) |

Revize	Revizi provedl	Datum revize

PROJEKT VODAM s.r.o. Galašova 158, 753 01 Hranice tel.: 581 607 107, ID schránky: zdau7fz E-mail: vodam@vodam.cz www.vodam.cz			
HIP	ING. PETR MATUŠKA	DATUM	01/2022
ZODPOVĚDNÝ PROJEKTANT	ING. PETR MATUŠKA	AUTORIZAČNÍ PODPIS	
VYPRACOVAL	ING. MARTIN CZERWEK		
TECHNICKÁ KONTROLA	ING. STANISLAV JURÁŇ		
ZADAVATEL	OBEC NOVÁ VES	ZAK. ČÍSLO	04.257
OKRES	BRNO-VENKOV	ARCH. ČÍSLO	2611
KRAJ	JIHOMORAVSKÝ	MĚŘÍTKO	1:500
PROJEKT NOVÁ VES - OPRAVY MÍSTNÍCH KOMUNIKACÍ PO STAVBĚ KANALIZACE			PARÉ
OBJEKT			STUPEŇ DPS
PŘÍLOHA KOORDINAČNÍ SITUAČNÍ VÝKRES - ČÁST 7			ČÍSLO PŘÍLOHY C-3.7

KLAD LISTŮ:

