


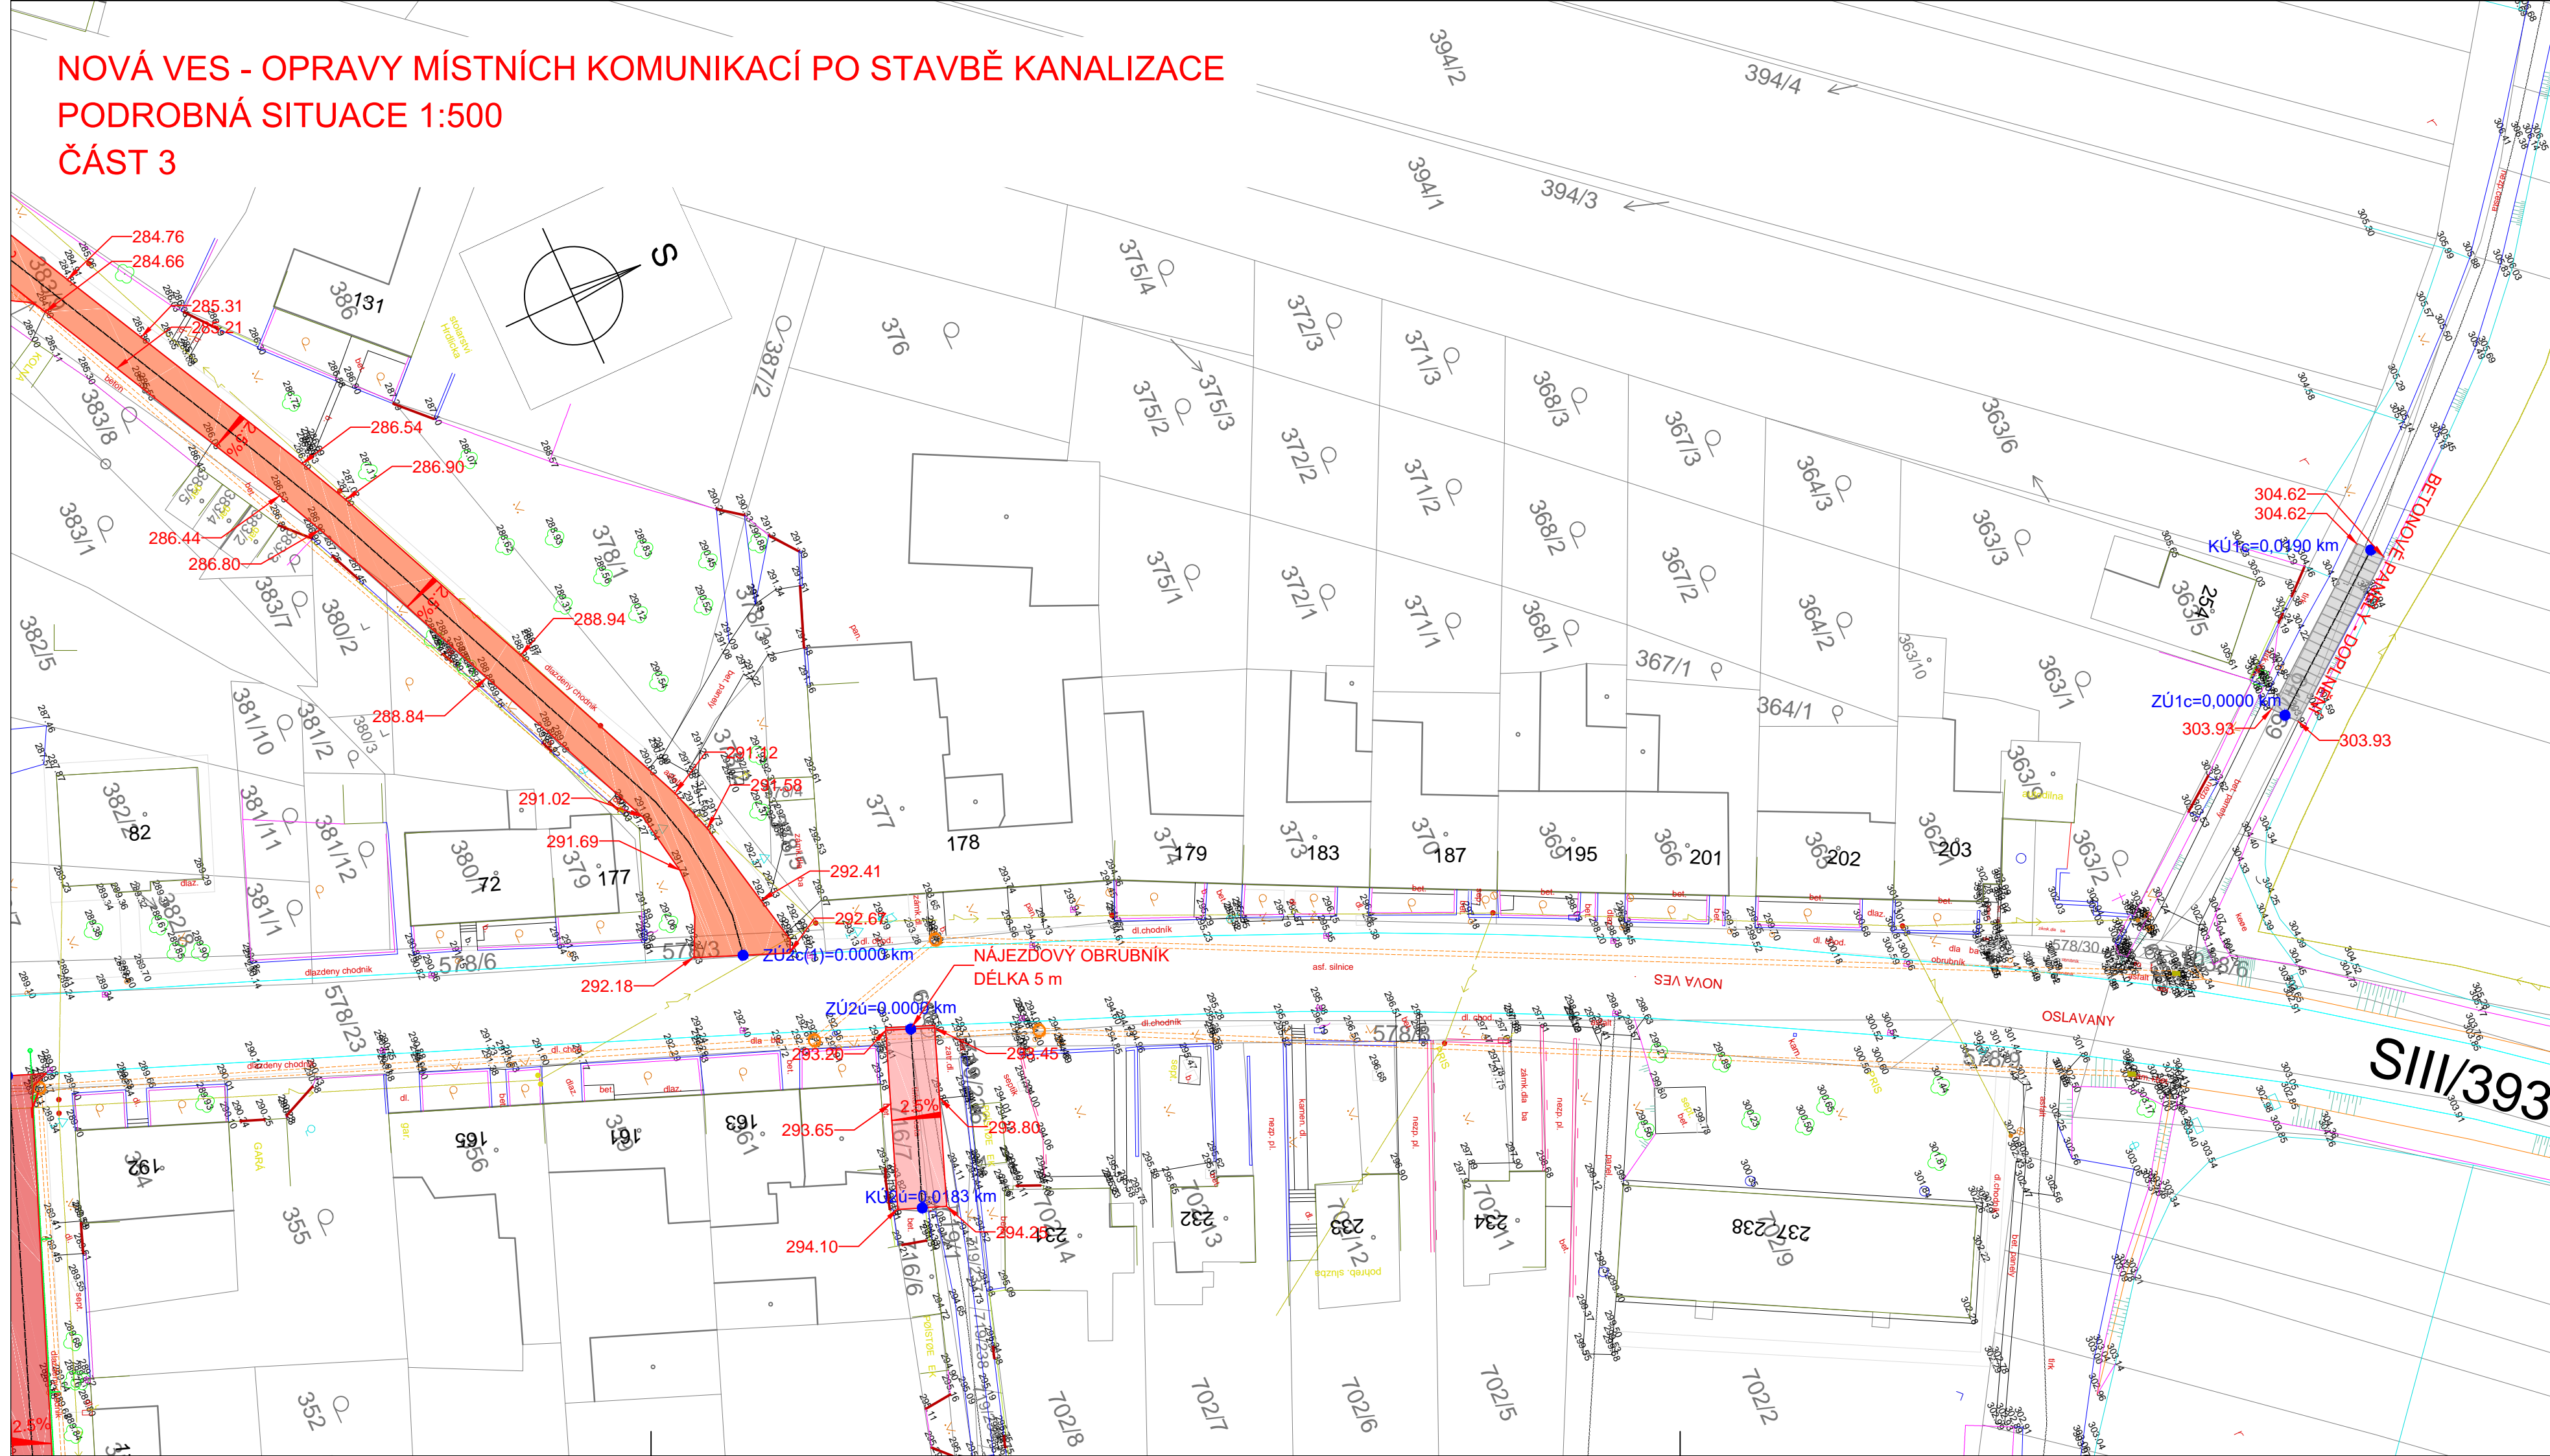















NOVÁ VES - OPRAVY MÍSTNÍCH KOMUNIKACÍ PO STAVBĚ KANALIZACE  
PODROBNÁ SITUACE 1:500  
ČÁST 3




## LEGENDA ZPEVNĚNÝCH PLOCH


- |   |   |
|---|---|
|  | TYP POVRCHU A1 - RS ŠD 32/63 + SC C 8/10 + ACP 16+    |
|  | TYP POVRCHU A2 - RS ŠD 32/63 + SC C 8/10 + ACP 16+    |
|  | TYP POVRCHU A3 - SC C 8/10 + ACP 16+                  |
|  | TYP POVRCHU A4 - ACP 16+                              |
|  | TYP POVRCHU B1 - ACP 16+                              |
|  | TYP POVRCHU B2 - STÁV. POVRCH PŘER. + ACP 16+         |
|  | TYP POVRCHU C - SC C 8/10 + ACP 16+                   |
|  | TYP POVRCHU D - ACO 11                                |
|  | TYP POVRCHU E - SC C 8/10 + ACP 16+ 50% ; ACP 16+ 50% |
|  | TYP POVRCHU E - RS ŠD 32/63                           |
|  | TYP POVRCHU F - BETONOVÉ PANELE                       |

## LEGENDA OSTATNÍ:

- |   |        |                                |
|---|--------|--------------------------------|
|  | 262.77 | VÝŠKY NOVÉ                     |
|   | 272.47 | VÝŠKY STÁVAJÍCÍ                |
|  |        | OBRYSY KOMUNIKACÍ STÁVAJÍCÍ    |
|  |        | OBRYSY KOMUNIKACÍ NOVÉ         |
|  |        | OSA KOMUNIKACE                 |
|  |        | VÝKOPOVÁ RÝHA (ULICE ZAHRÁDKY) |

## KLAD LISTŮ:

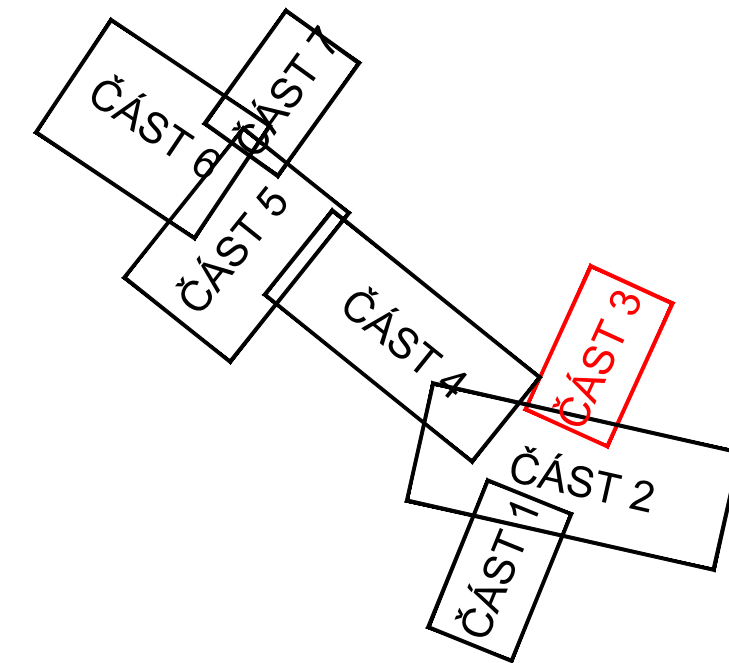

Revize		Revizi provedl	Datum revize
<b>PROJEKTY VODAM s.r.o.</b> Galašova 158, 753 01 Hranice tel.: 581 607 107, ID schránky: zdau7fz E-mail: vodam@vodam.cz www.vodam.cz			
HIP	ING. PETR MATUŠKA	DATUM	
ZODPOVĚDNÝ PROJEKTANT	ING. PETR MATUŠKA	01/2022	
VYPRACOVAL	ING. MARTIN CZERWEK	AUTORIZAČNÍ PODPIS	
TECHNICKÁ KONTROLA	ING. STANISLAV JURÁŇ		
ZADAVATEL	OBEC NOVÁ VES	ZAK. ČÍSLO	04.257
OKRES	BRNO-VEŇKOV	ARCH. ČÍSLO	2611
KRAJ	JIHOMORAVSKÝ	MĚŘITKO	1:500
PROJEKT			PARÉ
<b>NOVÁ VES - OPRAVY MÍSTNÍCH KOMUNIKACÍ PO STAVBĚ KANALIZACE</b>			
OBJEKT			STUPĚŇ <b>DPS</b>
PŘÍLOHA <b>PODROBNÁ SITUACE - ČÁST 3</b>			ČÍSLO PŘÍLOHY <b>D.2.3</b>