




0.480000

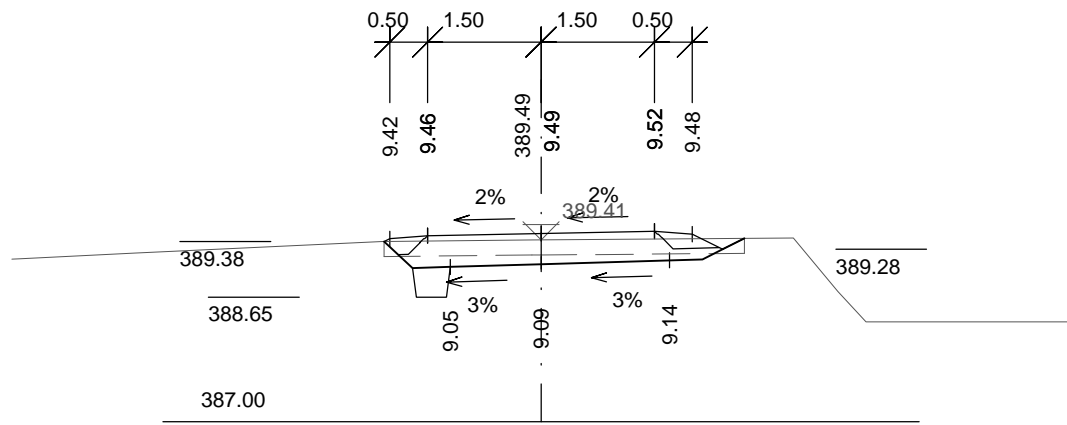


0.540000

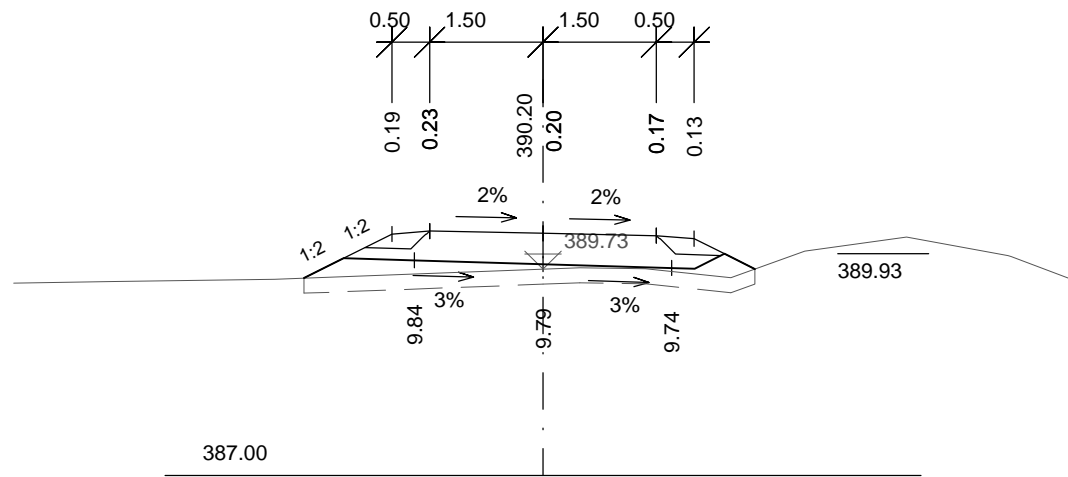


0.580000

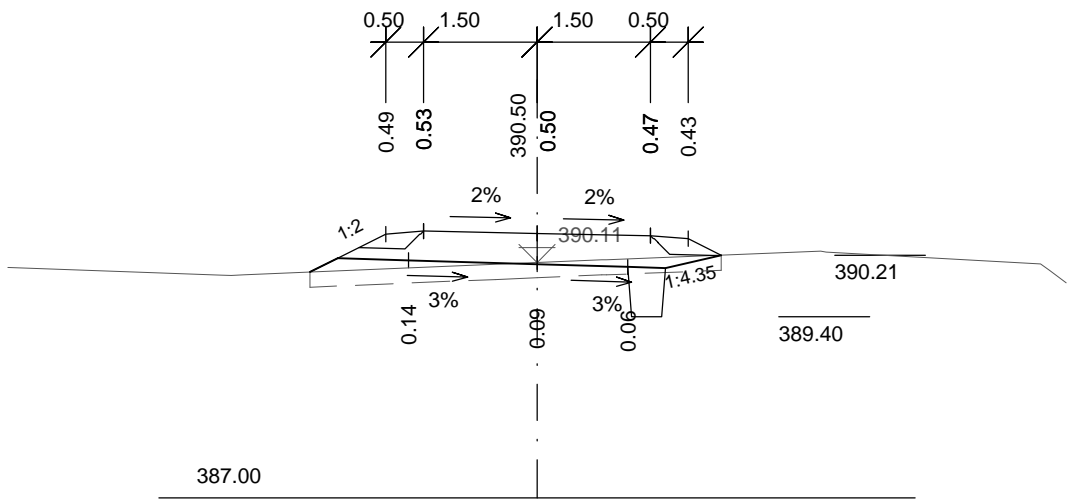


0.620000

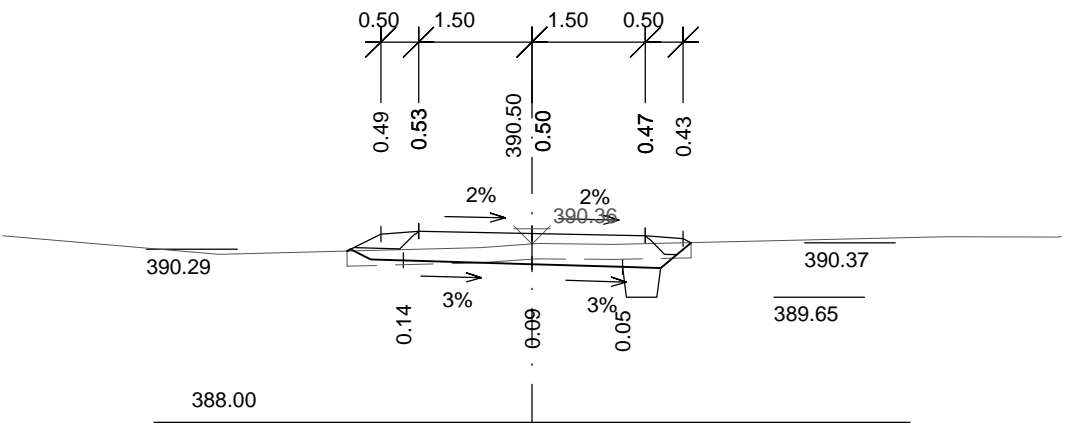


0.680000

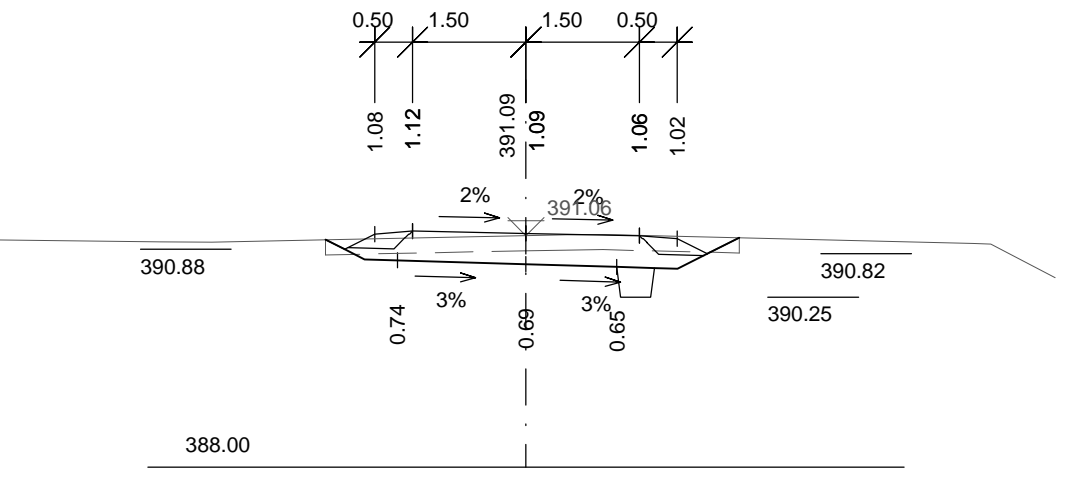


0.500000

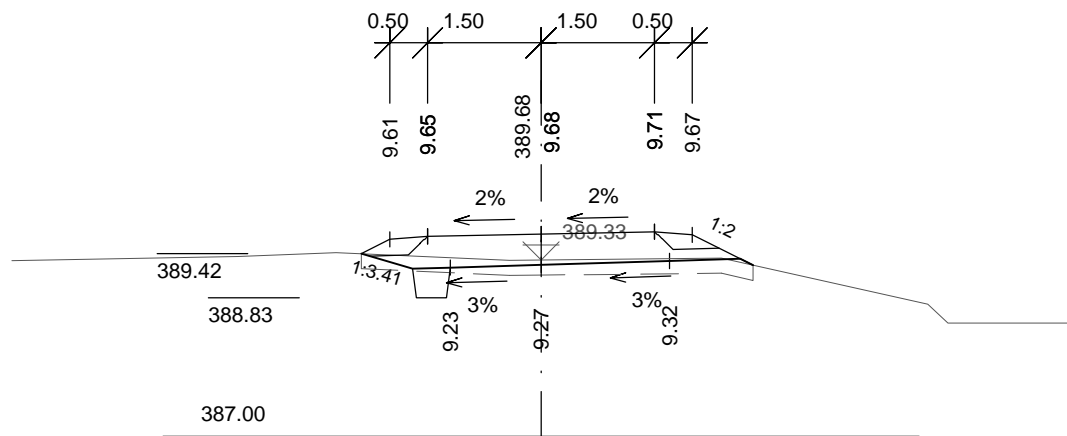


0.560000

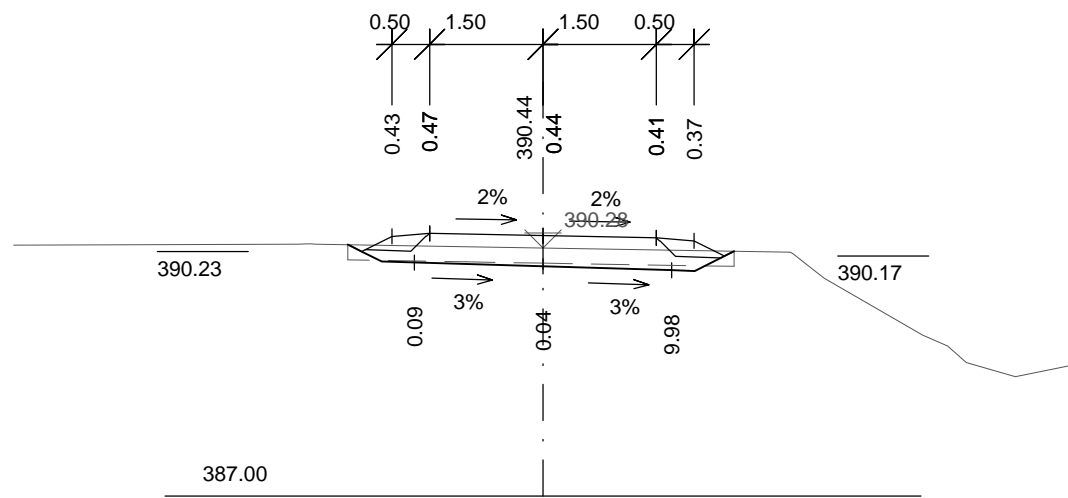


0.600000

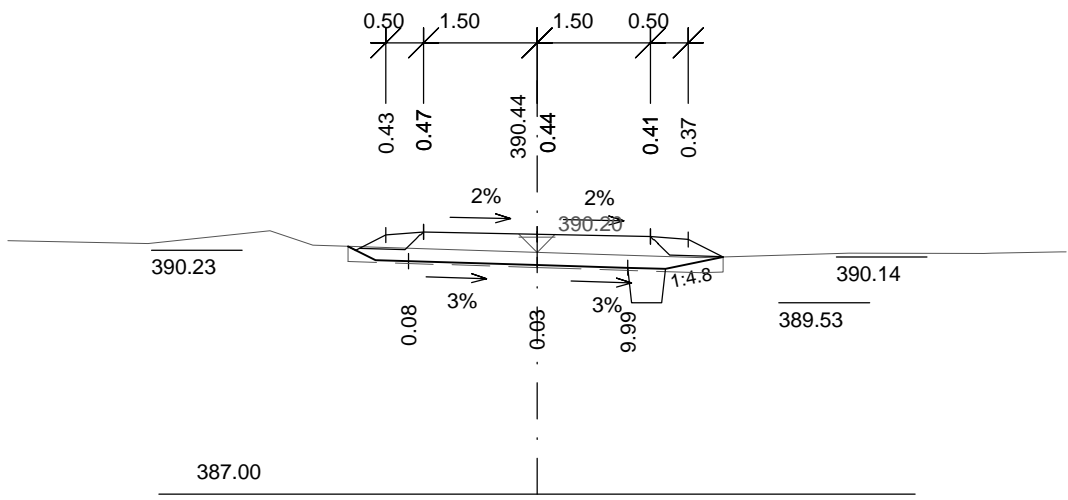


0.640000

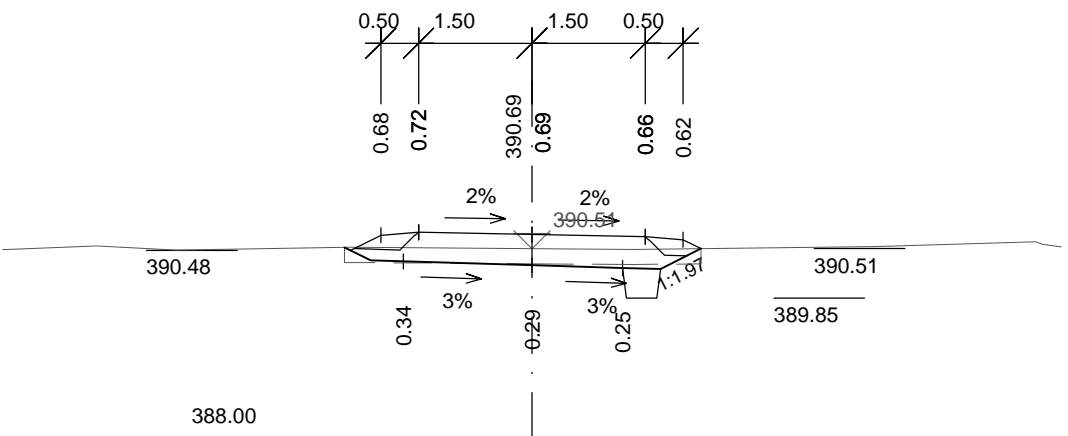


0.700000

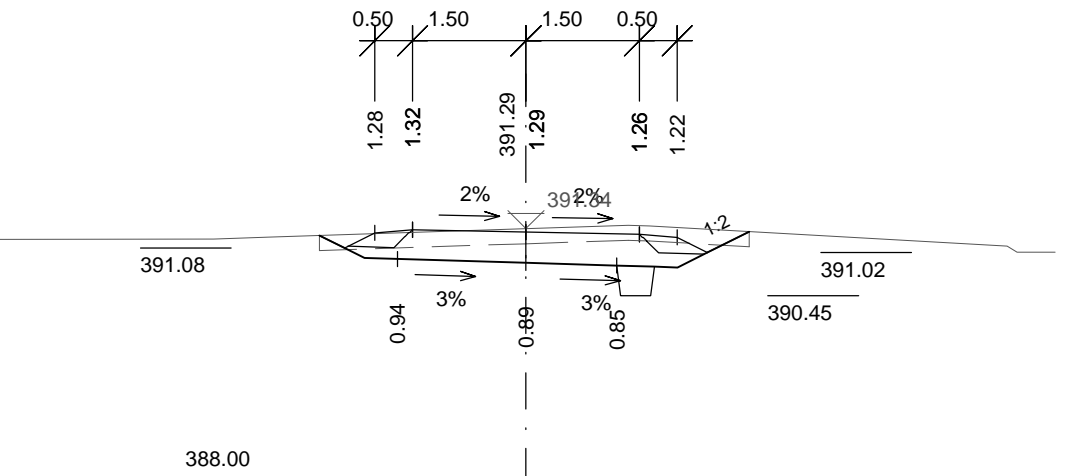


0.520000

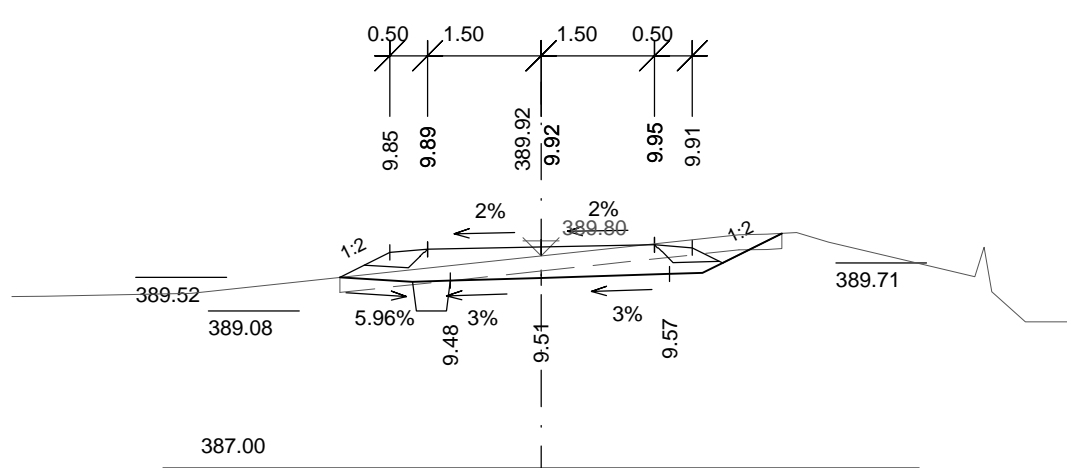

0.660000

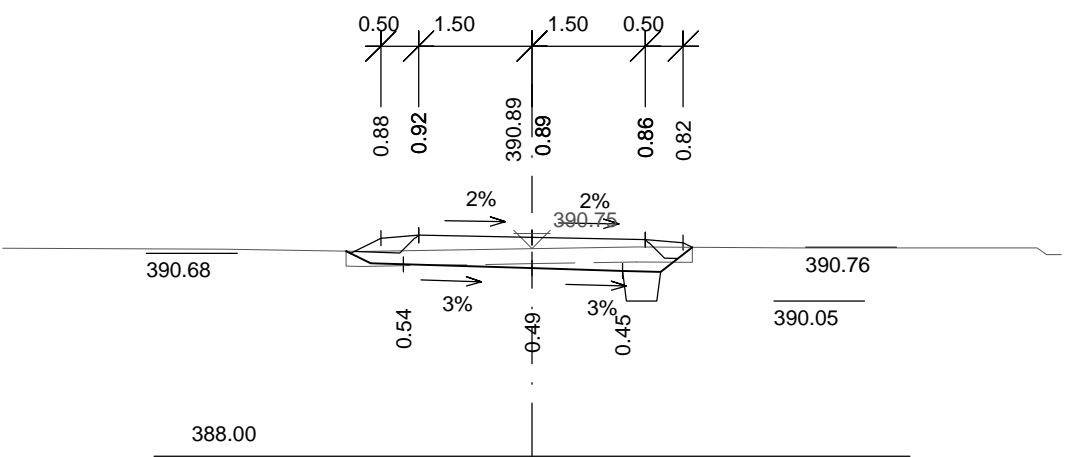

0.720000

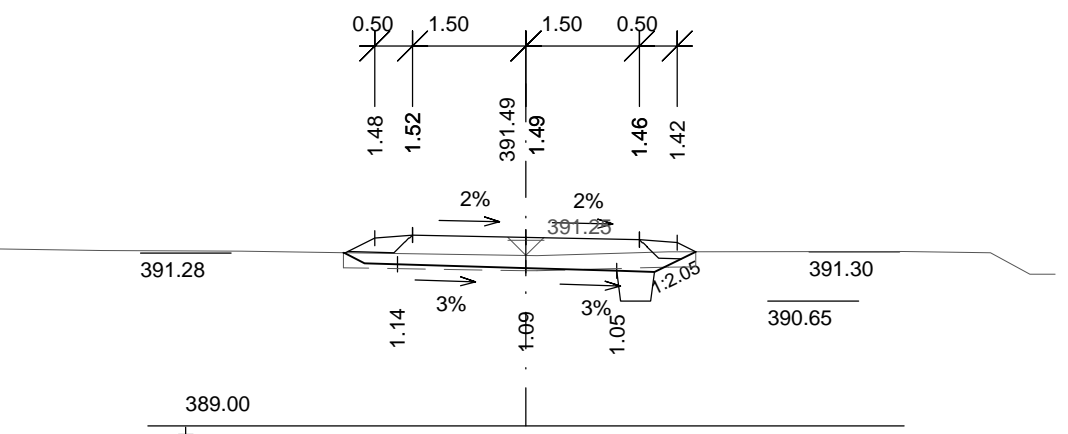

SOUHRADNÍČNÍ SYSTÉM: S-JTSK				
VÝŠKOVÝ SYSTÉM: Bpv				
PROJEKTANT:		www.hv-projekt.cz projekty pozemních komunikací Ing. Jan Hvorecký Železná 110 793 26 Vrbo pod Pradědem IČ: 76193578		
HLAVNÍ PROJEKTANT: Ing. Jan Hvorecký				
ZODPOVĚDNÝ PROJEKTANT: Ing. Jan Hvorecký, ČKAIT 1104104				
KRESLIL: Ing. Jan Hvorecký				
INVESTOR: OBEC TŘEMEŠNÁ				
AKCE: Cyklostezka Město Albrechtice – Třemešná		KRAJ: MORAVSKOSLEZSKÝ		
		DATUM: PROSINEC 2019		
		STUPEŇ: DSP		
		ARCH. Č.: 26–17		
SVAZEK: D - STAVEBNÍ ČÁST		OBJEKT: SO 101		
VÝKRES: CHARAKTERISTICKÉ PŘÍČNÉ ŘEZY - 3. ČÁST		FORMÁT: 5x4	MĚŘÍTKO: 1:100	VÝKR. Č.: D1 05.3