OBSAH	PŮDORYS 1.NP		
		měřítko	č.v.
		1:100	xxx

STAVBA		formát	
	Zimní stadion Uherské Hradiště	A1	18844
	D. DOKUMENTACE OBJEKTŮ	datum	04/2018
	D.1.1 ARCHITEKTONICKO-STAVEBNÍ ŘEŠENÍ	stupeň PD	DSPS
		zak.číslo	xxxx
		arch.číslo	16-xxxx

investor	Město Uherské Hradiště, Masarykovo nám. 19, 686 01		
místo stavby	Na Jarmile 1053, Uherské Hradiště		
	NÁZEV	JMÉNO	PODPIS
vedoucí projektant	NÁMĚSTKOVÁ KAREL	ING. JAN PŘIKRYL	
vypracoval	ING. ADAM JAN VAŠINA	ING. ADAM KAREL	
odpovědný architekt	ING. ADAM KAREL KLOUPAR		
autorizační kontrola	ING. JAN PŘIKRYL		

ARCHITEKTONICKÁ A STAVEBNÍ KANCELÁŘ
ARCHLICHO, spol. s r.o.
Zámek Kunětice 1291, 760 01 Zlín
tel.: +420 577 210 111, e-mail: archlicho@archlicho.cz

± 0,000 = PODLAHA U VSTUPU

č. změny	Předmět změny	Změnu provedl	Podpis	Datum
1	Změna užívání místností 1.01 SKLAD PODLAHOVÝCH KRYTIN	ing. arch. Vavrda		16.8.2016
2	Změna užívání místností 1.01 SKLAD-STROJOVNA VÝTAHŮ	ing. arch. Vavrda		16.8.2016
3	Změna užívání místností 1.02 OBTĚKNÁVÁNÍ-HOKEJBAL	ing. arch. Vavrda		16.8.2016

SEZNAM ZMĚN :

– PŘI VYMĚŘENÍ POSTUPOVAT DLE PLATNÝCH TECHNOLOGICKÝCH PŘEDPISŮ, VEŠKERÉ POZITIVNÍ
TRHLINY OPATŘIT BANDÁŽEMI, PŘÍPADNÉ PLYTVÁ NEBO JINÁ ZMĚNY ZAJISTIT
– SPÁRY MEZI NESTEJNORODÝMI MATERIÁLY U MICHŮ BY SE MOHLY PO ZATŘEBOVÁNÍ TVOŘIT
– SYSTÉMU PŘÍSNĚ DODRŽET. PŘÍPADNÉ ZMĚNY PLATNÉ NEBO JINÉ ZAJISTIT
– PŘI PROVÁDĚCÍCH PRACÍCH JE NUTNÉ DODRŽOVAT ZÁSADY BEZPEČNOSTI A OCHRANY ZDRAVÍ
PŘI PRÁCI

POZNÁMKA :

VEŠKERÉ ROZMĚRY KONTROLUJTE NA STAVBĚ!

LEGENDA MATERIÁLŮ

VIZ. VÝKRES SKLADEB A – NÁVRŽNÝ SYM

SCHÉMA:

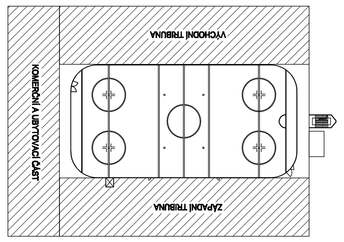

1.01	Ledová plocha	1740.40	
1.02	Rolba	64.18	Cem.potěr–povrch dobrý cementář + o
1.03	Zamrazená dlaha	15.27	Cem.potěr–povrch dobrý cementář + o
1.04	**Stará hokejová lavice**	11.12	Cem.potěr–povrch dobrý cementář + o
1.05	Skład	60.52	Cem.potěr–povrch dobrý cementář + o
1.06	Vymrazovací stanice	34.41	Cem.potěr–povrch dobrý cementář + o
1.07	Sušárna + mosaz	59.12	DYEBOL
1.08	Sociální zařízení	28.51	DYEBOL
1.09	Skład výstroje	8.31	PVC
1.10	Trenér + kustod + kuchyňka	15.87	PVC
1.11	Rozvaděč	2.42	DYEBOL
1.12	Sociální zařízení	5.33	DYEBOL
1.13	Chodba	46.94	DYEBOL
1.14	Sauna	39.28	DYEBOL
1.15	Sociální zařízení	18.28	DYEBOL
1.16	Sauna	45.89	DYEBOL
1.17	Sociální zařízení	18.19	DYEBOL
1.18	Sauna	52.66	DYEBOL
1.19	Kiosk	4.03	PVC
1.20	Chodba	46.72	DYEBOL
1.21	Mramorová dlažba	5.13	
1.22	Schodiště	11.23	Cem.potěr–povrch dobrý cementář + o
1.23	Elektrorozvodna	31.17	Beton
1.24	**Technická místnost**	21.23	Cem.potěr–povrch dobrý cementář + o
1.25	Strojovna	10.03	DYEBOL
1.26	Strojovna	10.03	DYEBOL
1.27	Komunikační prostor	575.92	DYEBOL
1.28	WC mužů – veřejné ihřiště	15.81	DYEBOL
1.29	WC ženy – veřejné ihřiště	16.26	DYEBOL
1.30	Uklízecí komora	1.79	Keramická dlažba
1.31	Sociální zařízení	5.64	Keramická dlažba
1.32	**Kanonýr**	14.50	PVC
1.33	Chodba	43.39	DYEBOL
1.34	Strojovna	11.23	Cem.potěr–povrch dobrý cementář + o
1.35	Strojovna	10.03	DYEBOL
1.36	Sauna	38.36	DYEBOL
1.37	Sauna	35.14	DYEBOL
1.38	Sociální zařízení	15.19	Protiskl.dl.–spárotn
1.39	Sociální zařízení	14.50	Protiskl.dl.–spárotn
1.40	Sauna	35.85	DYEBOL
1.41	Sauna	35.86	DYEBOL
1.42	Chodba	45.26	DYEBOL
1.43	Trestná lavice	10.62	DYEBOL
1.44	Sauna kiosk	37.61	DYEBOL
1.45	Sauna kiosk	57.13	DYEBOL
1.46	Trenér kiosk	14.30	DYEBOL
1.47	Sociální zařízení tělocvična	2.95	Protiskl.dl.–spárotn
1.48	Zadvěrr	3.07	Stěrkopěr
1.49	Restaurace	114.88	Stěrkopěr
1.50	Tělocvična sport	5.25	Stěrkopěr
1.51	WC muži – restaurace	9.72	Stěrkopěr
1.52	WC ženy + invalidé – restaurace	8.51	Stěrkopěr
1.53	Úklid	2.68	Stěrkopěr
1.54	Kuchyně	11.24	Stěrkopěr
1.55	Sauna – zaměstnanci	2.97	Stěrkopěr
1.56	Sociální zařízení–zaměstnanci	2.70	Stěrkopěr
1.57	Bufet	4.41	Stěrkopěr
1.58	Sklad	3.75	Stěrkopěr
1.59	Skład nářadí	2.52	Stěrkopěr
1.60	Výtah	0.54	
1.61	Lékař pobřežní	99.95	Stěrkopěr
1.62	SOC. ZAŘÍZENÍ +WC	33.20	Stěrkopěr
1.63	WC MUŽI	26.90	Stěrkopěr
1.64	WC ŽENY	14.00	Stěrkopěr
1.20a	VSTUP	11.50	Stěrkopěr
1.70	SOCHLÍNÍ ZAŘÍZENÍ HOKEJO	16.09	Stěrkopěr

LEGENDA MÍSTNOSTÍ - ZÁPADNÍ A VÝCHODNÍ TRIBUNA

1.01	Ledová plocha	1740.40	
1.02	Rolba	64.18	Cem.potěr–povrch dobrý cementář + o
1.03	Zamrazená dlaha	15.27	Cem.potěr–povrch dobrý cementář + o
1.04	**Stará hokejová lavice**	11.12	Cem.potěr–povrch dobrý cementář + o
1.05	Skład	60.52	Cem.potěr–povrch dobrý cementář + o
1.06	Vymrazovací stanice	34.41	Cem.potěr–povrch dobrý cementář + o
1.07	Sušárna + mosaz	59.12	DYEBOL
1.08	Sociální zařízení	28.51	DYEBOL
1.09	Skład výstroje	8.31	PVC
1.10	Trenér + kustod + kuchyňka	15.87	PVC
1.11	Rozvaděč	2.42	DYEBOL
1.12	Sociální zařízení	5.33	DYEBOL
1.13	Chodba	46.94	DYEBOL
1.14	Sauna	39.28	DYEBOL
1.15	Sociální zařízení	18.28	DYEBOL
1.16	Sauna	45.89	DYEBOL
1.17	Sociální zařízení	18.19	DYEBOL
1.18	Sauna	52.66	DYEBOL
1.19	Kiosk	4.03	PVC
1.20	Chodba	46.72	DYEBOL
1.21	Mramorová dlažba	5.13	
1.22	Schodiště	11.23	Cem.potěr–povrch dobrý cementář + o
1.23	Elektrorozvodna	31.17	Beton
1.24	**Technická místnost**	21.23	Cem.potěr–povrch dobrý cementář + o
1.25	Strojovna	10.03	DYEBOL
1.26	Strojovna	10.03	DYEBOL
1.27	Komunikační prostor	575.92	DYEBOL
1.28	WC mužů – veřejné ihřiště	15.81	DYEBOL
1.29	WC ženy – veřejné ihřiště	16.26	DYEBOL
1.30	Uklízecí komora	1.79	Keramická dlažba
1.31	Sociální zařízení	5.64	Keramická dlažba
1.32	**Kanonýr**	14.50	PVC
1.33	Chodba	43.39	DYEBOL
1.34	Strojovna	11.23	Cem.potěr–povrch dobrý cementář + o
1.35	Strojovna	10.03	DYEBOL
1.36	Sauna	38.36	DYEBOL
1.37	Sauna	35.14	DYEBOL
1.38	Sociální zařízení	15.19	Protiskl.dl.–spárotn
1.39	Sociální zařízení	14.50	Protiskl.dl.–spárotn
1.40	Sauna	35.85	DYEBOL
1.41	Sauna	35.86	DYEBOL
1.42	Chodba	45.26	DYEBOL
1.43	Trestná lavice	10.62	DYEBOL
1.44	Sauna kiosk	37.61	DYEBOL
1.45	Sauna kiosk	57.13	DYEBOL
1.46	Trenér kiosk	14.30	DYEBOL
1.47	Sociální zařízení tělocvična	2.95	Protiskl.dl.–spárotn
1.48	Zadvěrr	3.07	Stěrkopěr
1.49	Restaurace	114.88	Stěrkopěr
1.50	Tělocvična sport	5.25	Stěrkopěr
1.51	WC muži – restaurace	9.72	Stěrkopěr
1.52	WC ženy + invalidé – restaurace	8.51	Stěrkopěr
1.53	Úklid	2.68	Stěrkopěr
1.54	Kuchyně	11.24	Stěrkopěr
1.55	Sauna – zaměstnanci	2.97	Stěrkopěr
1.56	Sociální zařízení–zaměstnanci	2.70	Stěrkopěr
1.57	Bufet	4.41	Stěrkopěr
1.58	Sklad	3.75	Stěrkopěr
1.59	Skład nářadí	2.52	Stěrkopěr
1.60	Výtah	0.54	
1.61	Lékař pobřežní	99.95	Stěrkopěr
1.62	SOC. ZAŘÍZENÍ +WC	33.20	Stěrkopěr
1.63	WC MUŽI	26.90	Stěrkopěr
1.64	WC ŽENY	14.00	Stěrkopěr
1.20a	VSTUP	11.50	Stěrkopěr
1.70	SOCHLÍNÍ ZAŘÍZENÍ HOKEJO	16.09	Stěrkopěr

LEGENDA MÍSTNOSTÍ - KOMERČNÍ A UBYTOVACÍ ČÁST
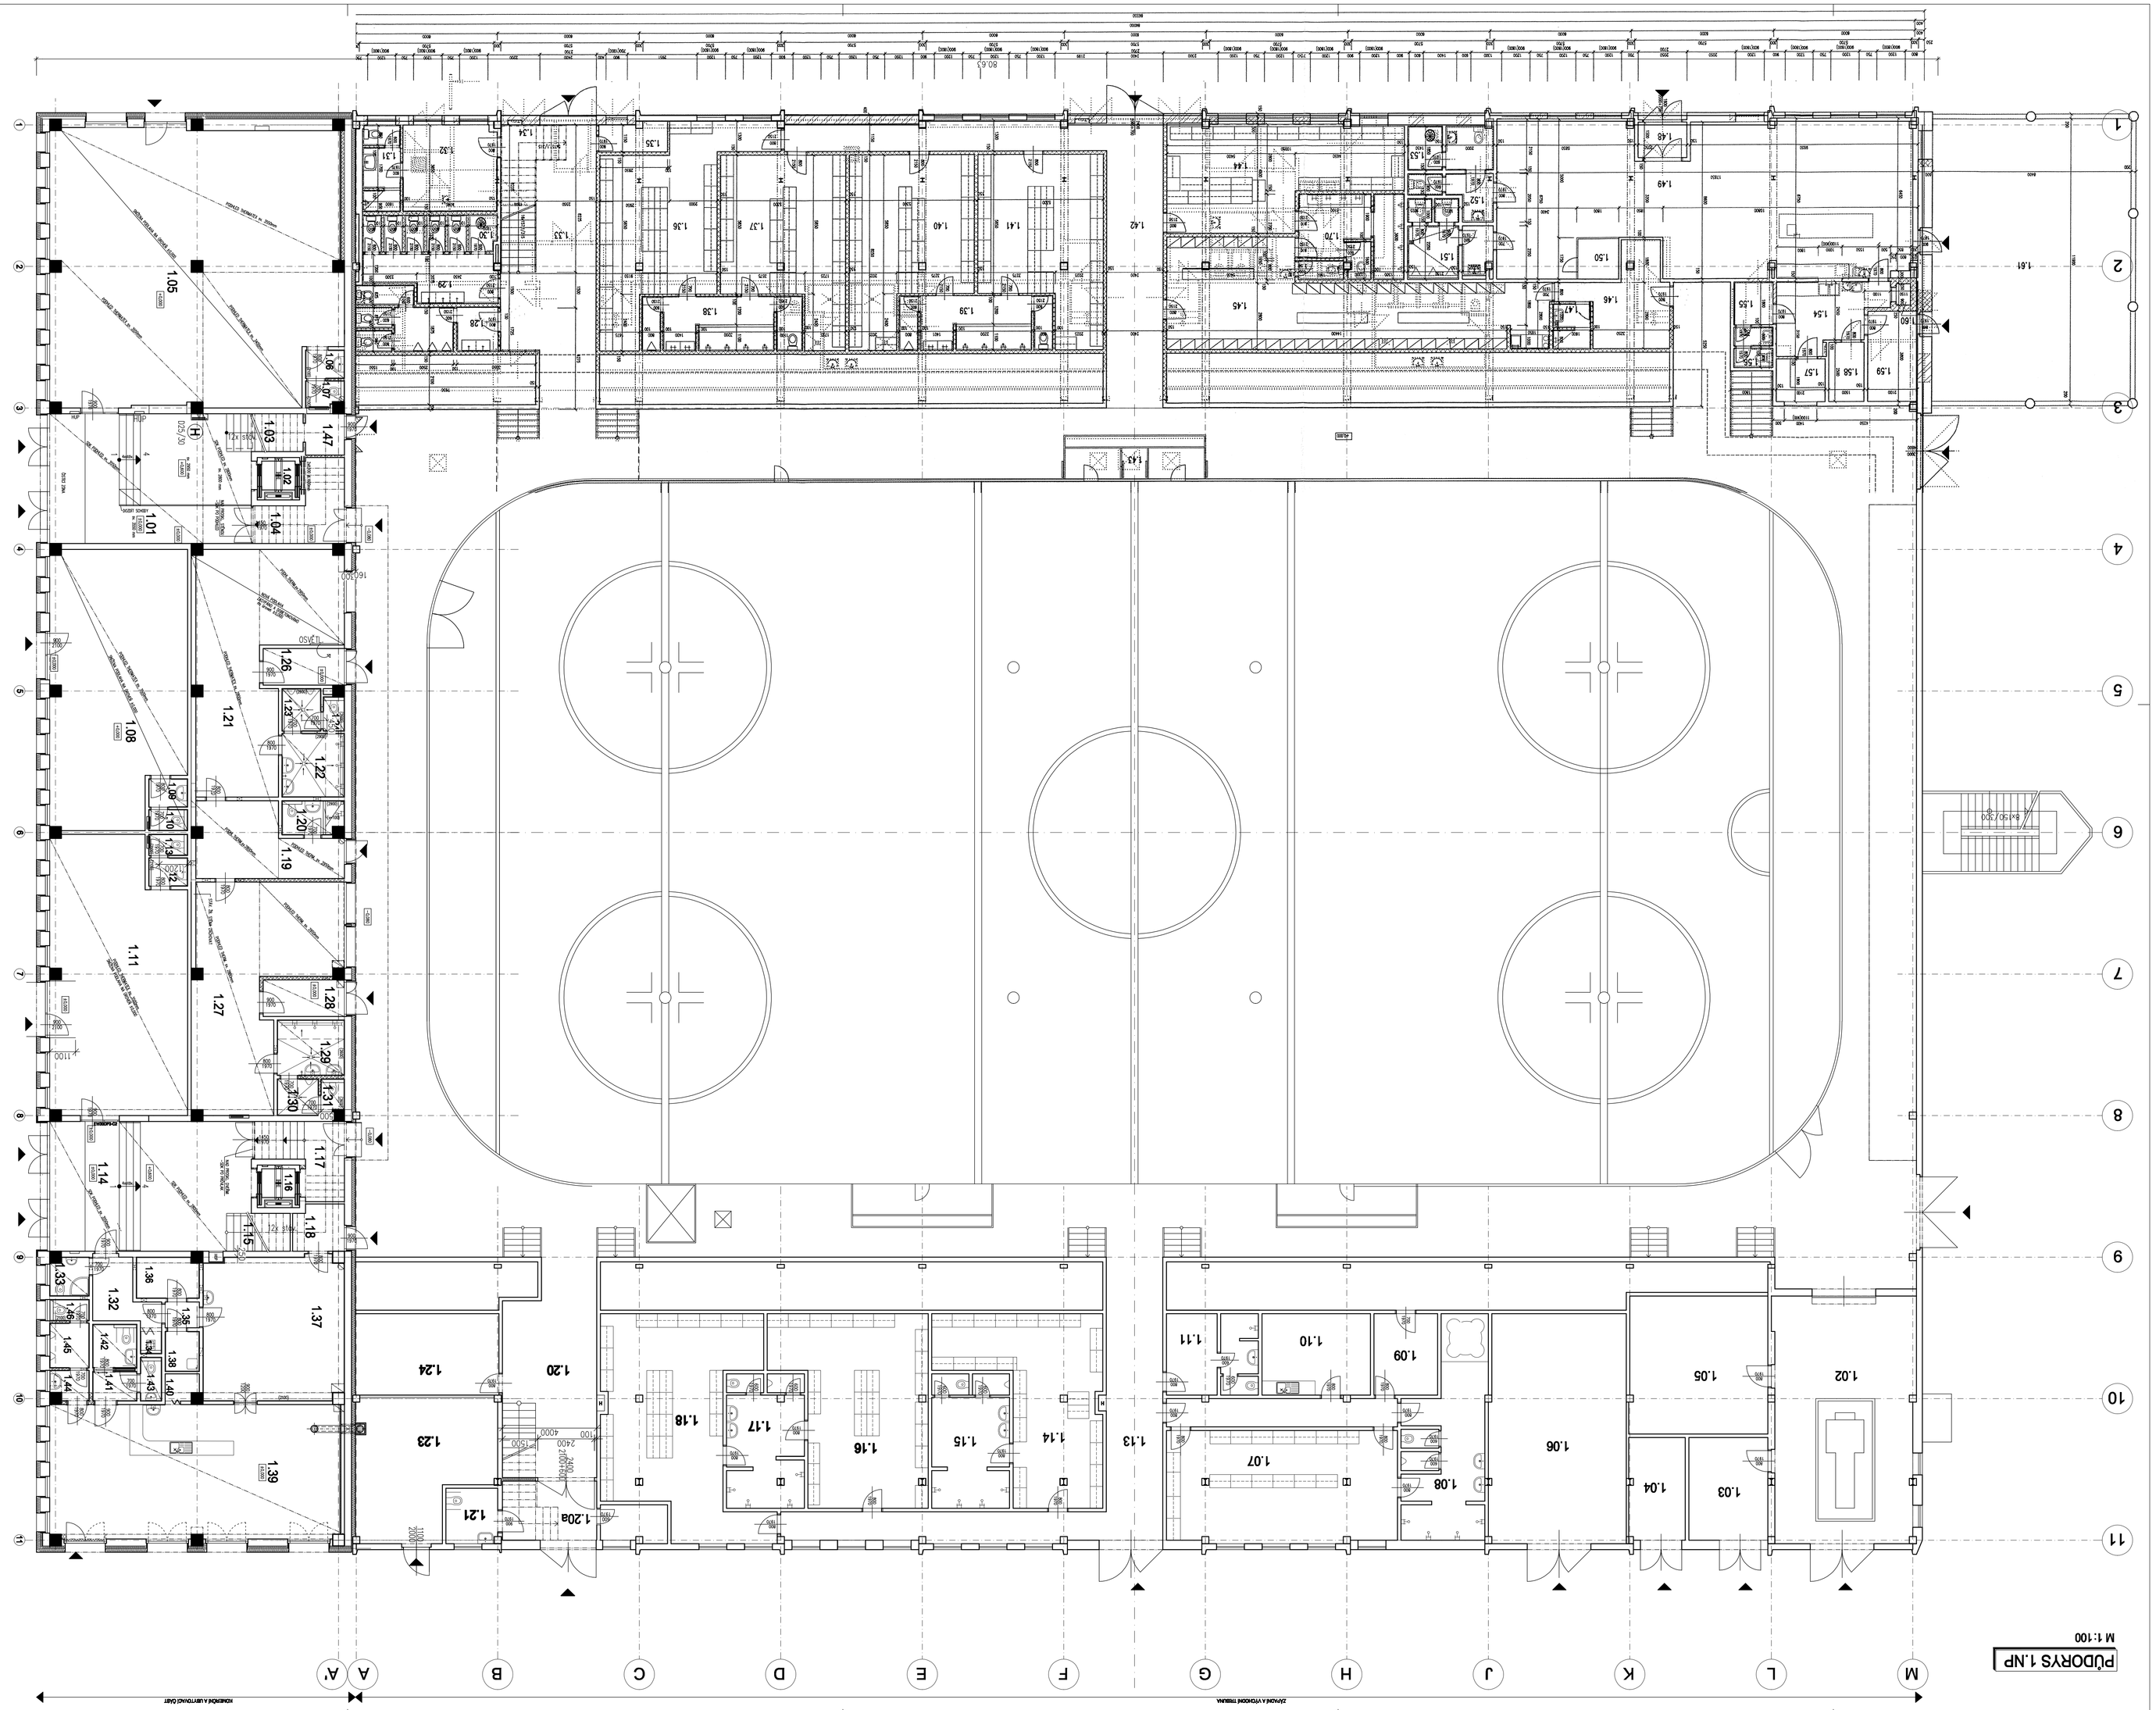
Čís.	MÍSTNOST	PLOCHA m²	DRUH PODLAHY	
1.01	VSTUPNÍ HALA	46.40	KERAMICKÁ DLAŽBA 2cb2cb4vd	④
1.02	VÝTAHOVÁ ŠACHTA	3.24	KERAMICKÁ DLAŽBA 2cb2cb4vd	
1.03	SCHODIŠTĚ Z 1.NP DO 2.NP	17.70	KERAMICKÁ DLAŽBA 2cb2cb4vd	④
1.04	OHODBA	9.80	KERAMICKÁ DLAŽBA 2cb2cb4vd	④
1.05	KOMERČNÍ PROSTOR	14.20	KERAMICKÁ DLAŽBA 2cb2cb4vd	①
1.06	KOMERČNÍ PROSTOR	62.95	KERAMICKÁ DLAŽBA 2cb2cb4vd	①
1.07	WC	1.80	KERAMICKÁ DLAŽBA 2cb2cb4vd	①
1.08	UKLÍZEČKA	2.10	KERAMICKÁ DLAŽBA 2cb2cb4vd	①
1.09	SKLAD PROSTOR	1.59	KERAMICKÁ DLAŽBA 2cb2cb4vd	①
1.10	WC	1.50	KERAMICKÁ DLAŽBA 2cb2cb4vd	①
1.11	KOMERČNÍ PROSTOR	66.20	KERAMICKÁ DLAŽBA 2cb2cb4vd	①
1.12	UKLÍZEČKA	2.10	KERAMICKÁ DLAŽBA 2cb2cb4vd	①
1.13	WC	1.50	KERAMICKÁ DLAŽBA 2cb2cb4vd	①
1.14	VSTUPNÍ HALA	46.30	KERAMICKÁ DLAŽBA 2cb2cb4vd	④
1.15	SCHODIŠTĚ Z 1.NP DO 2.NP	17.60	KERAMICKÁ DLAŽBA 2cb2cb4vd	④
1.16	VÝTAHOVÁ ŠACHTA	3.24		
1.17	OHODBA	9.45	KERAMICKÁ DLAŽBA 2cb2cb4vd	④
1.18	SKLAD	4.20	KERAMICKÁ DLAŽBA 2cb2cb4vd	①
1.19	POMOCNÁ ŠATNA	17.15	GUMA	⑩
1.20	KOUPELNA	3.67	KERAMICKÁ DLAŽBA 2cb2cb4vd	①
1.21	HOKEJOVÁ ŠATNA	46.15	GUMA	⑩
1.22	UMÝVÁRNA–SPRCHY	7.35	KERAMICKÁ DLAŽBA 2cb2cb4vd	①
1.23	WC–PÍSOÁRY	2.97	KERAMICKÁ DLAŽBA 2cb2cb4vd	①
1.24	WC	1.38	KERAMICKÁ DLAŽBA 2cb2cb4vd	①
1.25	UMÝVÁRNA–SPRCHY	8.25	KERAMICKÁ DLAŽBA 2cb2cb4vd	①
1.26	OHODBA	5.47	GUMA	⑩
1.27	HOKEJOVÁ ŠATNA	44.99	GUMA	⑩
1.28	OHODBA	5.15	GUMA	⑩
1.31	WC	1.50	KERAMICKÁ DLAŽBA 2cb2cb4vd	①
1.32	ŠATNA ZAMĚSTNANCI	11.20	KERAMICKÁ DLAŽBA 2cb2cb4vd	①
1.33	KOUPELNA–PERSONÁL	1.74	KERAMICKÁ DLAŽBA 2cb2cb4vd	①
1.34	ÚKLID. VELKÁ	0.99	KERAMICKÁ DLAŽBA 2cb2cb4vd	①
1.35	CHODBA	5.35	KERAMICKÁ DLAŽBA 2cb2cb4vd	①
1.36	SKLAD	4.99	KERAMICKÁ DLAŽBA 2cb2cb4vd	①
1.37	KUCHYŇ	36.31	KERAMICKÁ DLAŽBA 2cb2cb4vd	①
1.38	PŘÍPRAVNA ZELENINY	2.59	KERAMICKÁ DLAŽBA 2cb2cb4vd	①
1.39	RESTAURACE	70.99	KERAMICKÁ DLAŽBA 2cb2cb4vd	①
1.40	SKLAD BARU	1.59	KERAMICKÁ DLAŽBA 2cb2cb4vd	①
1.41	WC–PŘEDSÍŇ	2.76	KERAMICKÁ DLAŽBA 2cb2cb4vd	①
1.42	WC–ZŤP	3.40	KERAMICKÁ DLAŽBA 2cb2cb4vd	①
1.43	WC	1.80	KERAMICKÁ DLAŽBA 2cb2cb4vd	①
1.44	UMÝVÁRNA	2.24	KERAMICKÁ DLAŽBA 2cb2cb4vd	①
1.45	WC–PÍSOÁRY	3.32	KERAMICKÁ DLAŽBA 2cb2cb4vd	①
1.46	WC	1.58	KERAMICKÁ DLAŽBA 2cb2cb4vd	①
1.47	BRUSÍRNA BRUSLÍ	5.90	GUMA	⑩