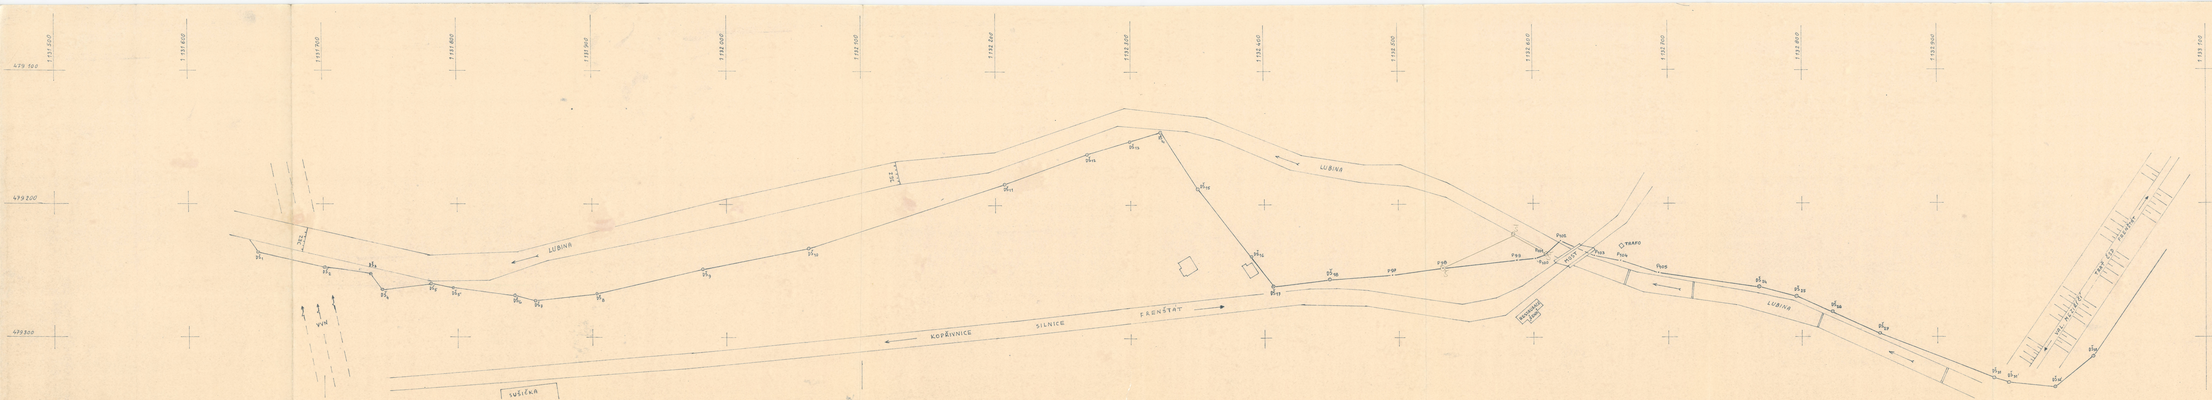

SEZNAM SOUŘADNIC A VÝŠEK

Číslo bodu	Y	X	Výška podrobu	Výška kóty
25 37	479 094,46	1 132 857,97	181,81	181,767
25 38	095,98	851,52	182,11	175,70
25 43	097,97	835,53	175,96	175,78
25 44	103,94	802,53	176,11	176,12
54 108	855,31	430,12	–	178,49
Bo 104	043,87	463,20	–	178,52
Bo 103	032,93	495,30	–	178,42
Bo 102	038,49	475,89	–	178,48
Bo 101	038,45	477,30	–	178,47
Bo 99	041,59	482,88	–	178,83
Bo 98	041,49	482,88	–	178,87
Bo 96	045,36	476,56	–	178,91
Bo 97	045,38	480,80	–	178,85
25 34	096,44	445,83	178,19	178,19
25 33	100,45	448,09	177,85	177,64
25 32	106,08	188,80	177,38	177,42
25 31	109,93	349,83	177,84	177,29
25 30	110,96	330,83	176,04	176,64
25 29	109,10	330,98	177,13	177,24
25 28	104,10	346,48	177,49	177,38
25 27	104,33	348,33	176,75	177,34
25 26	101,48	360,85	176,84	176,93
25 25	1 479 095,80	1 132 382,33	176,44	176,49
25 24	087,53	404,57	176,27	176,25
25 23	079,82	423,18	176,30	162,53
25 22	080,15	421,92	176,20	166,92
25 21	103,48	336,20	176,66	166,52
25 20	109,73	320,23	168,94	168,73
25 14	124,98	248,89	166,85	165,31
25 13	129,86	224,79	166,70	166,22
25 12	143,08	240,61	162,76	162,65
25 11	130,98	275,38	162,76	164,19
5048	138,60	249,75	–	163,59

MĚŘIČSKÁ	ZAMĚŘIL:	Ing. ŠKRDLA V. ŠAFÁŘ	1965-66	SOU 1965	
	ZPRACOVAL:	V. ŠTAJGLOVÁ		SOU 1965	
1:1000	KRESLIL:	V. ŠTAJGLOVÁ			
	KONTROLOVAL:			DATUM: DUBEN 1966	

SOU TRUTNOV
STAVEBNĚ-ZEMĚMĚŘICKÁ
ŠKOLA
V. ŠTAJGLOVÁ

ZAMĚŘENÍ SKUTEČNOSTI

VODOVOD 45-17-060