**DIAMO s.p., o.z. Darkov**

Lokalita Frenštát
Zaměření skutečného provedení vodovodu

vyhotovil: M. Nováček

ověřil: Ing. Petr Tichopád

O M G

souřadnicový systém: S-JTSK

výškový systém: Bpv


měřítka:

1 : 1000


číslo výkresu:

1



 DIAMO s.p., o.z. Darkov			
Lokalita Frenštát			
Zaměření skutečného provedení vodovodu			
vyhotovil: M. Nováček			měřítko:
ověřil: Ing. Petr Tichopád			1 : 1000
O M G	soutřadnicový systém: S-JTSK		číslo výkresu:
	výškový systém: Bpv		2





DIAMO s.p., o.z. Darkov

Lokalita Frenštát

Zaměření skutečného provedení vodovodu


vyhotovil: M. Nováček		měřítko:
ověřil: Ing. Petr Tichopád		1 : 1000
O M G	souřadnicový systém: S-JTSK	číslo výkresu:
	výškový systém: Bpv	3




Št13 vodoměrni a odtokové šachty

Št11 vodoměrni a předávací šachty

FRENŠTÁT POD RADHOŠTĚM

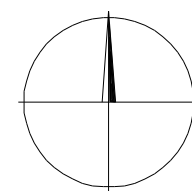

**DIAMO s.p., o.z. Darkov**

Lokalita Frenštát
Zaměření skutečného provedení vodovodu

vyhotovil: M. Nováček

ověřil: Ing. Petr Tichopád


O M G


souřadnicový systém: S-JTSK


výškový systém: Bpv


měřítka:
1 : 1000


číslo výkresu:
4

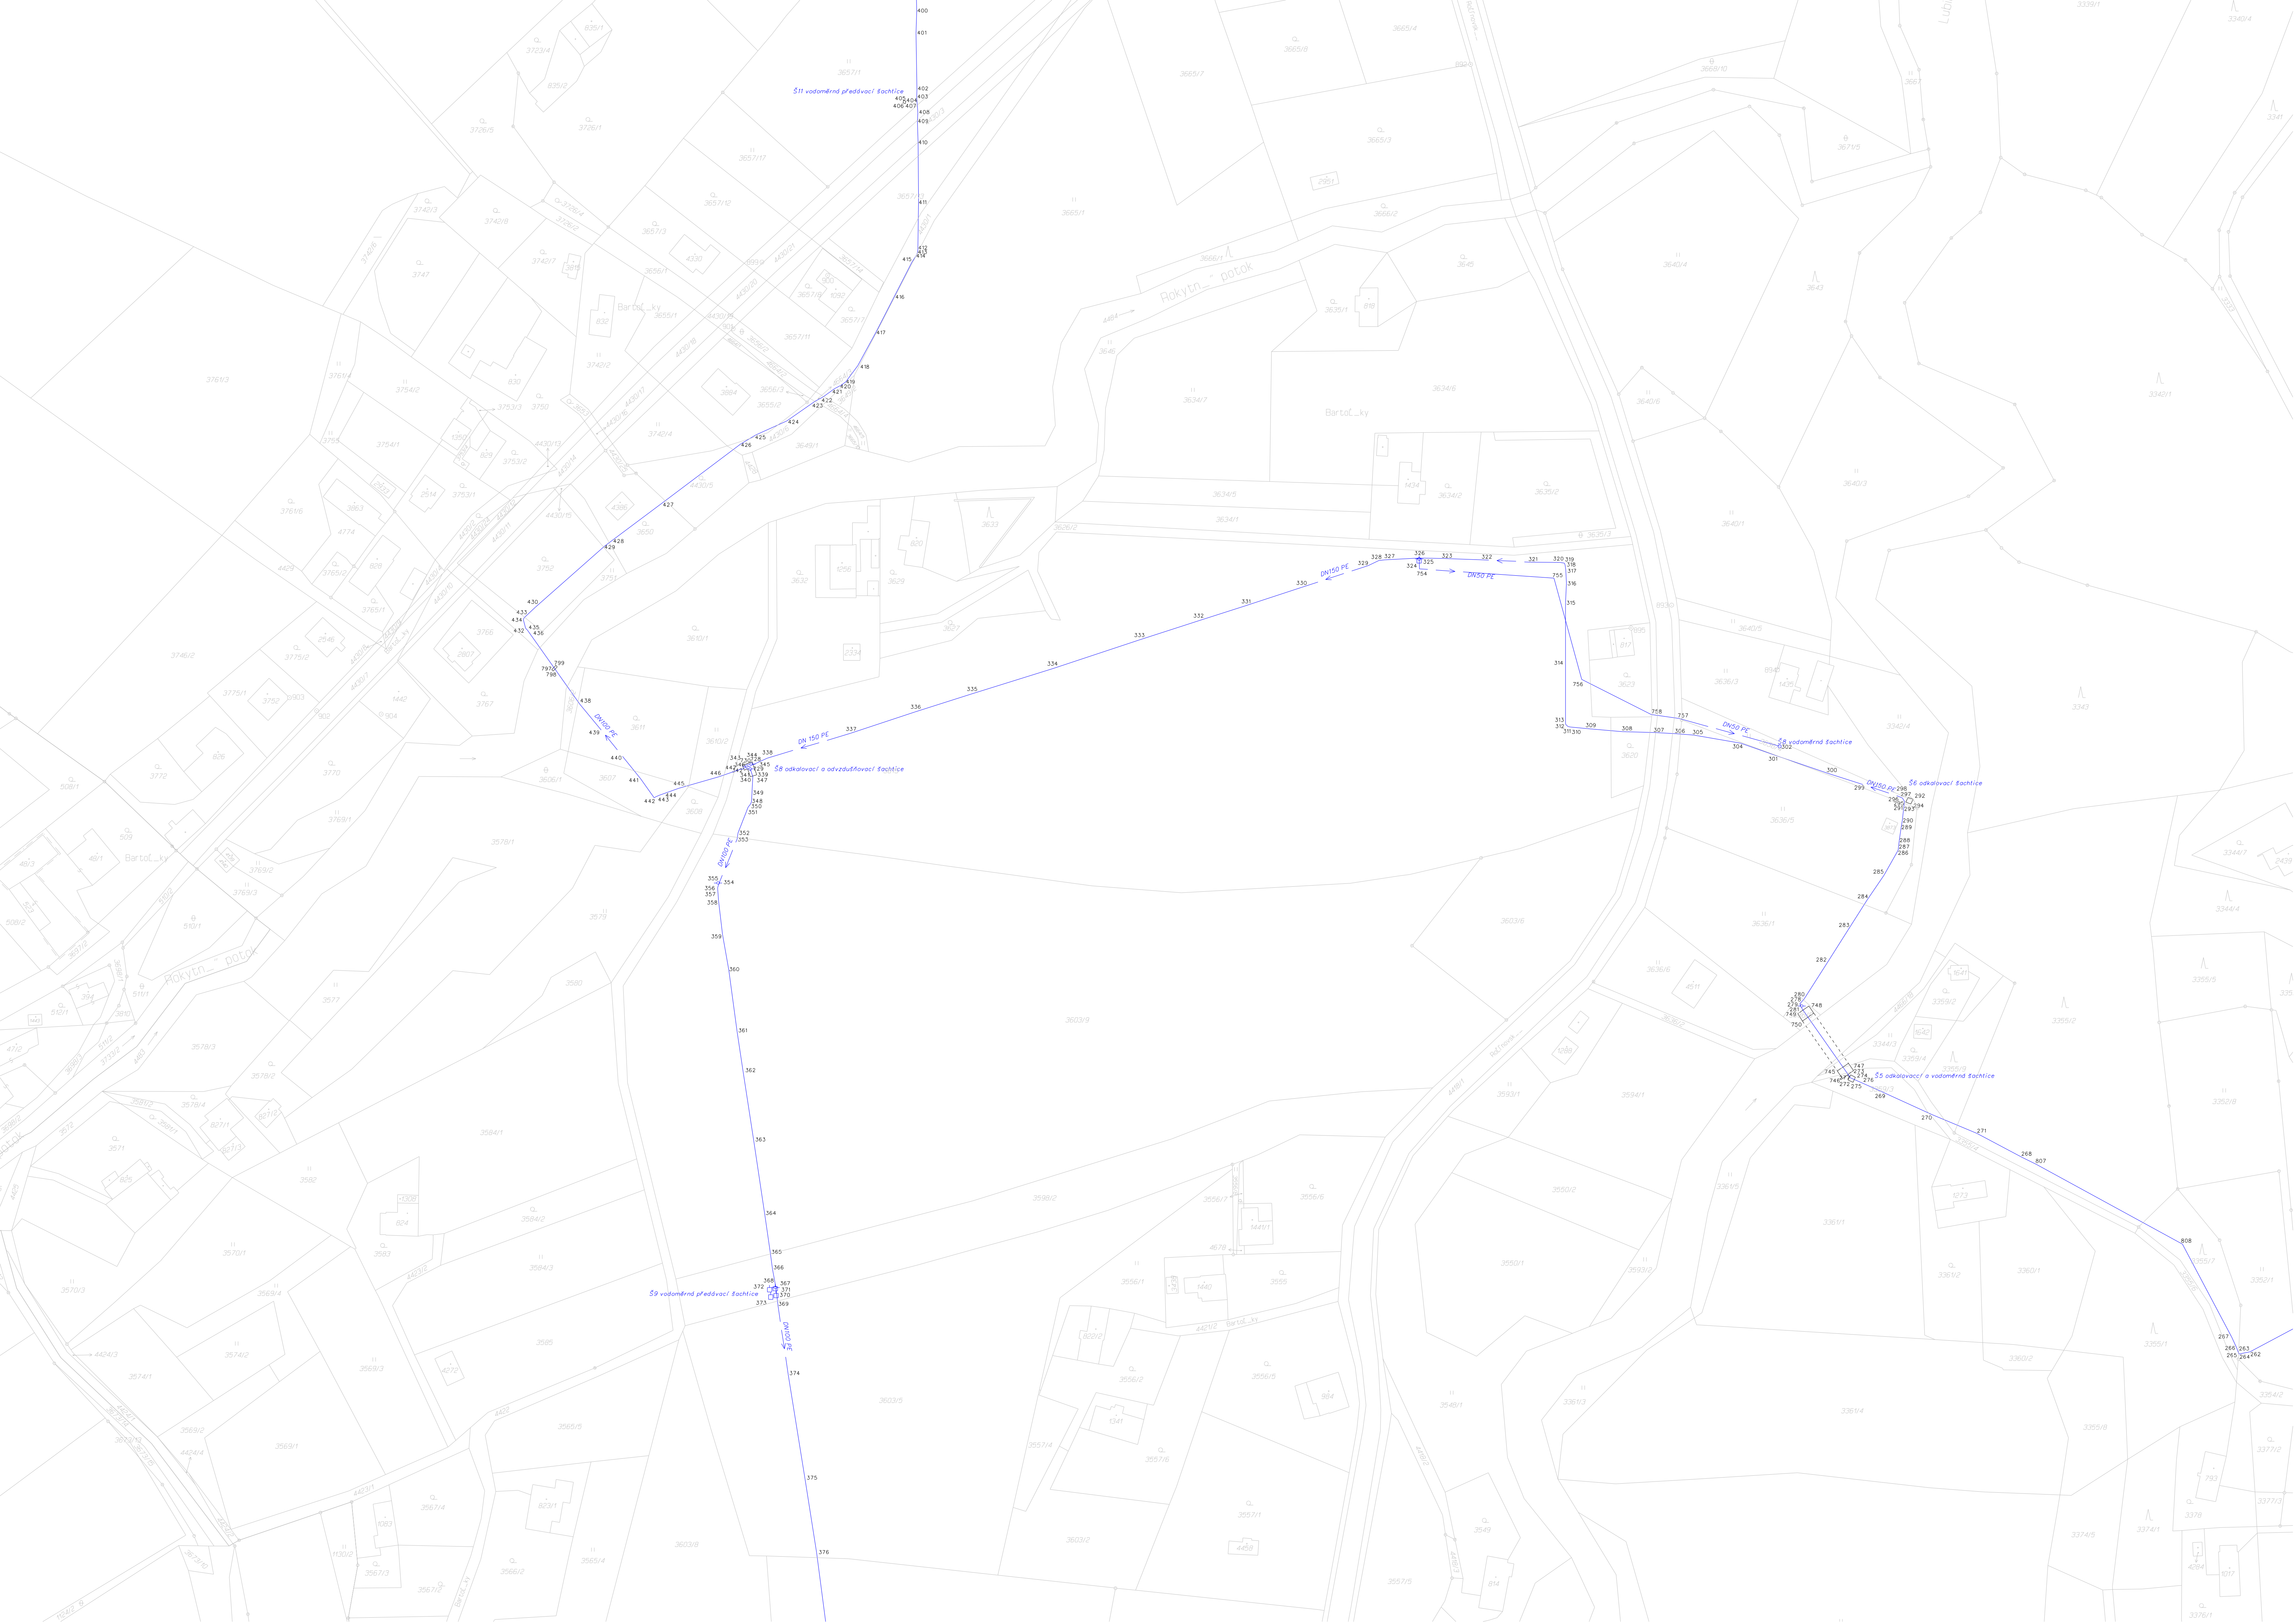

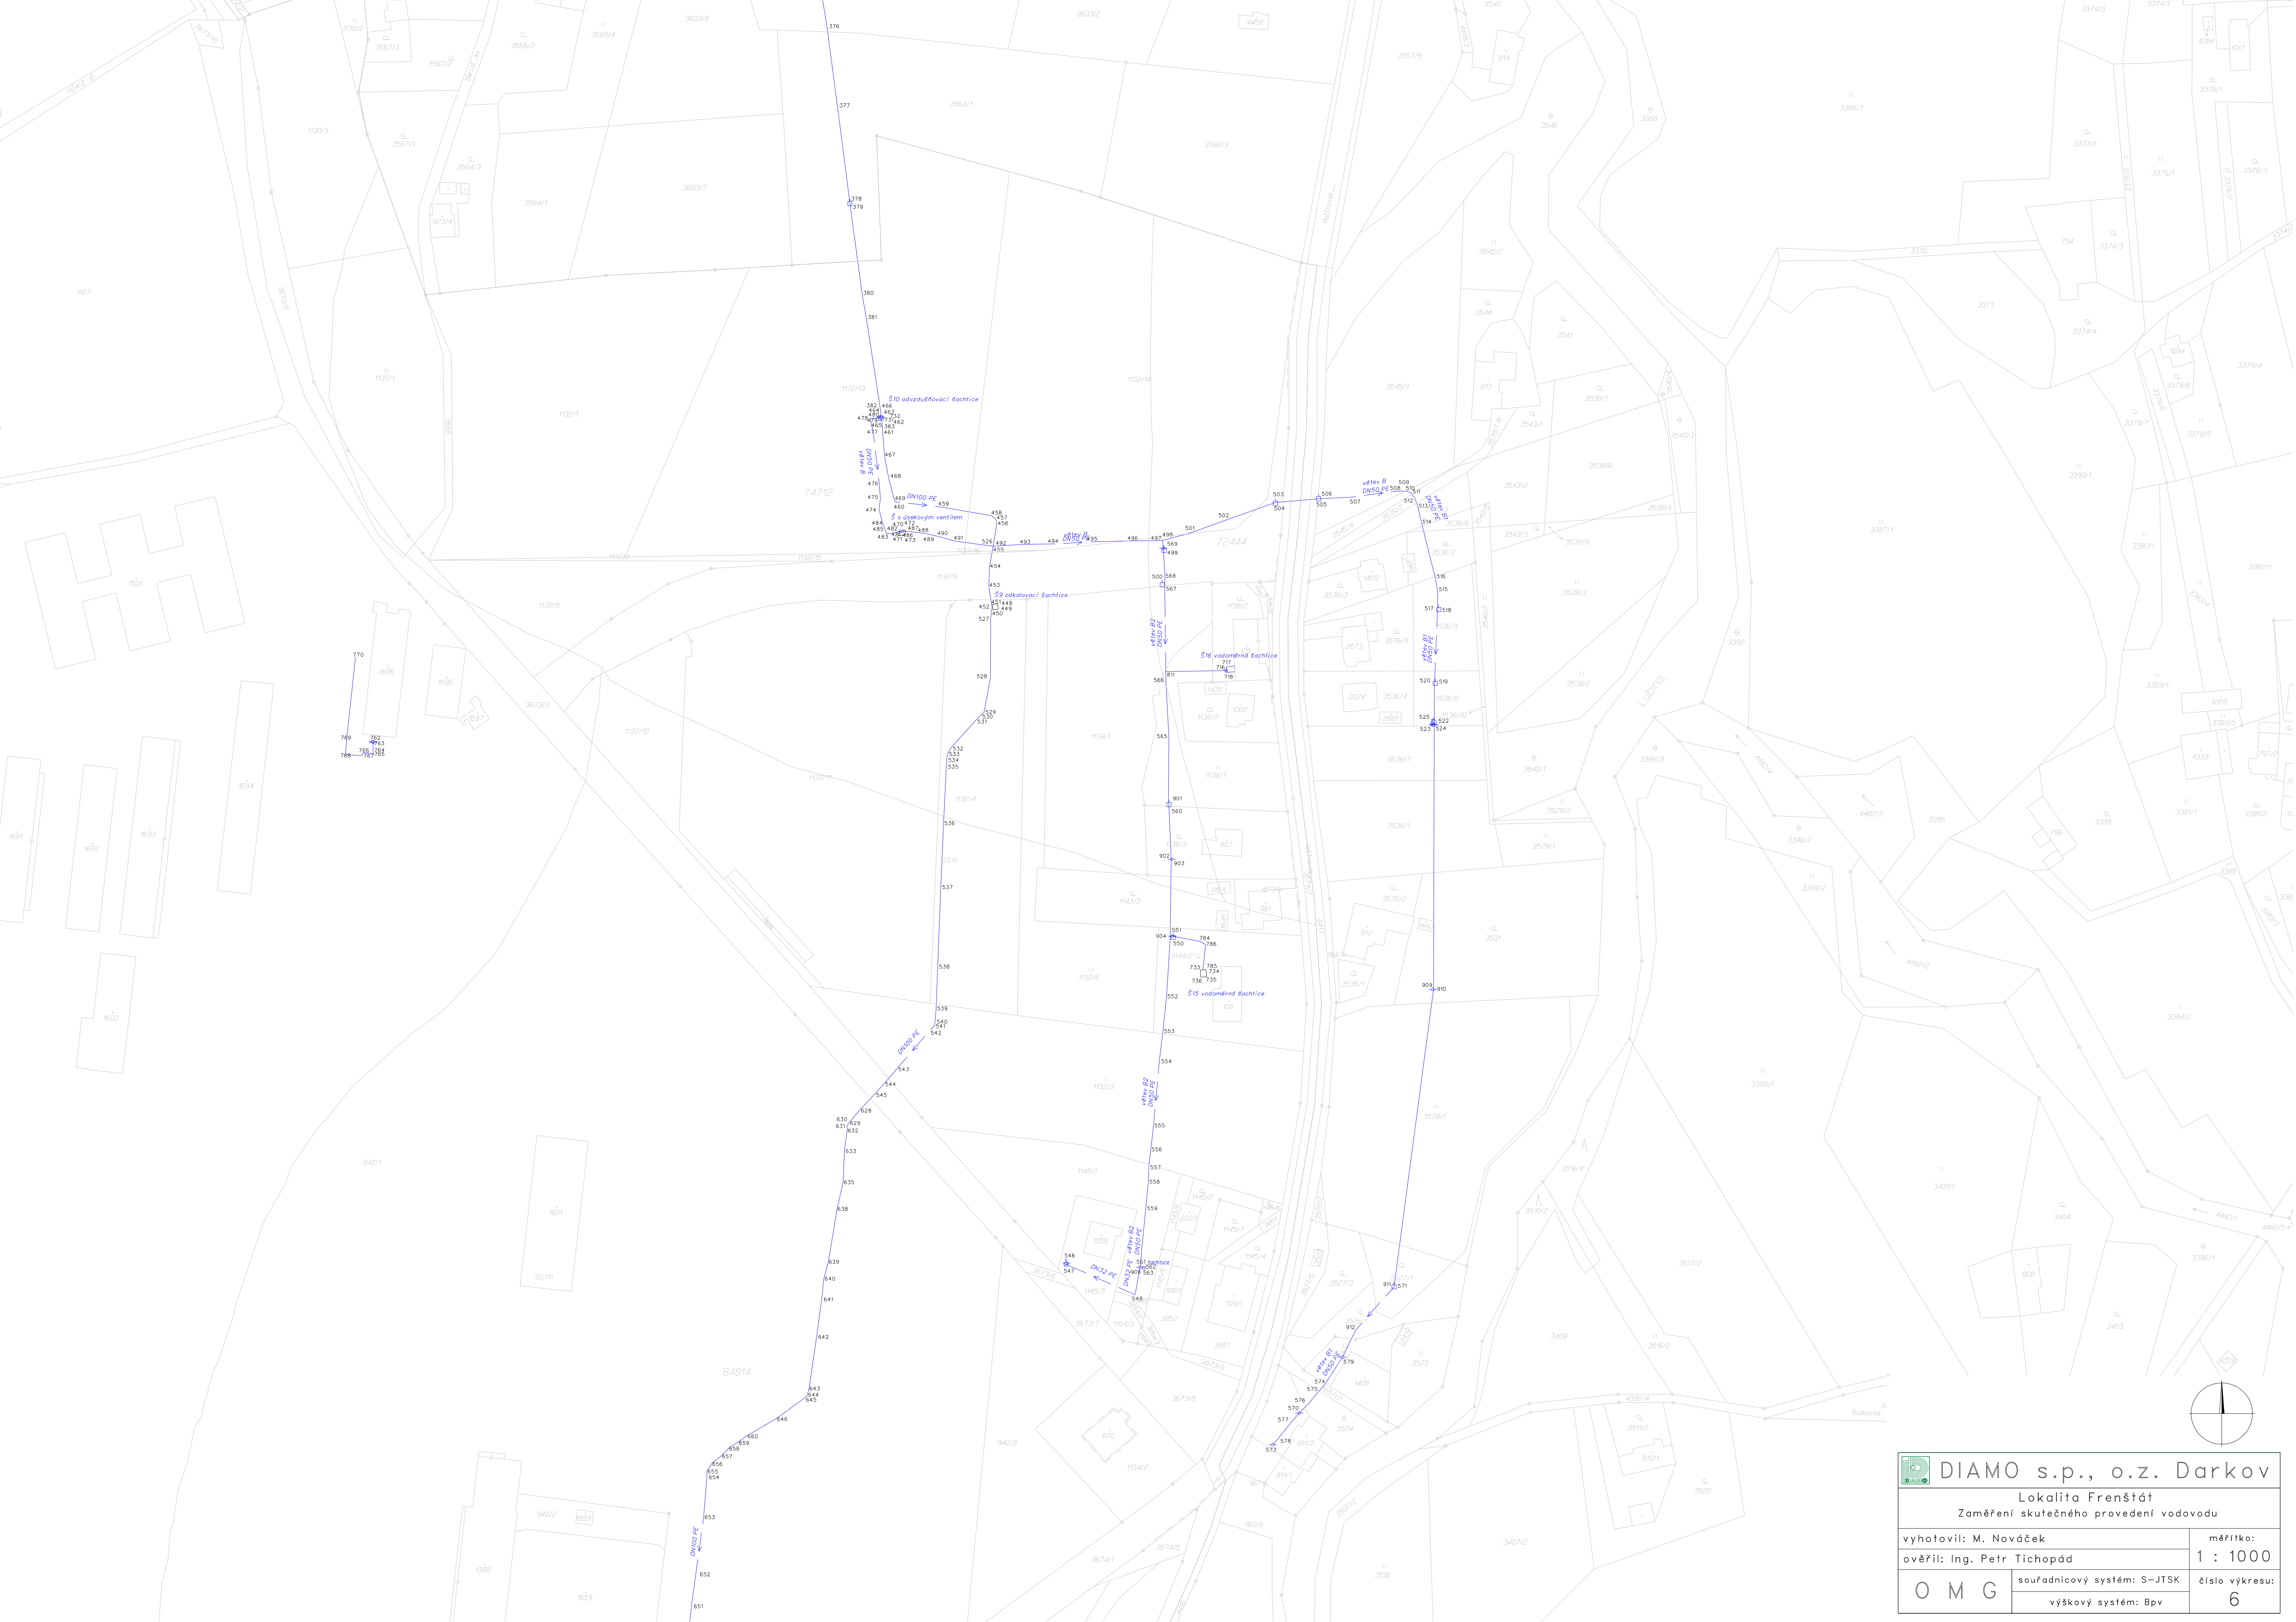

<div> DIAMO s.p., o.z. Darkov</div>			
Lokalita Frenštát			
Zaměření skutečného provedení vodovodu			
vyhotovil: M. Nováček			měřitko:
ověřil: Ing. Petr Tichopád			1 : 1000
O M G	souřadnicový systém: S-JTSK		číslo výkresu:
	výškový systém: Bpv		6

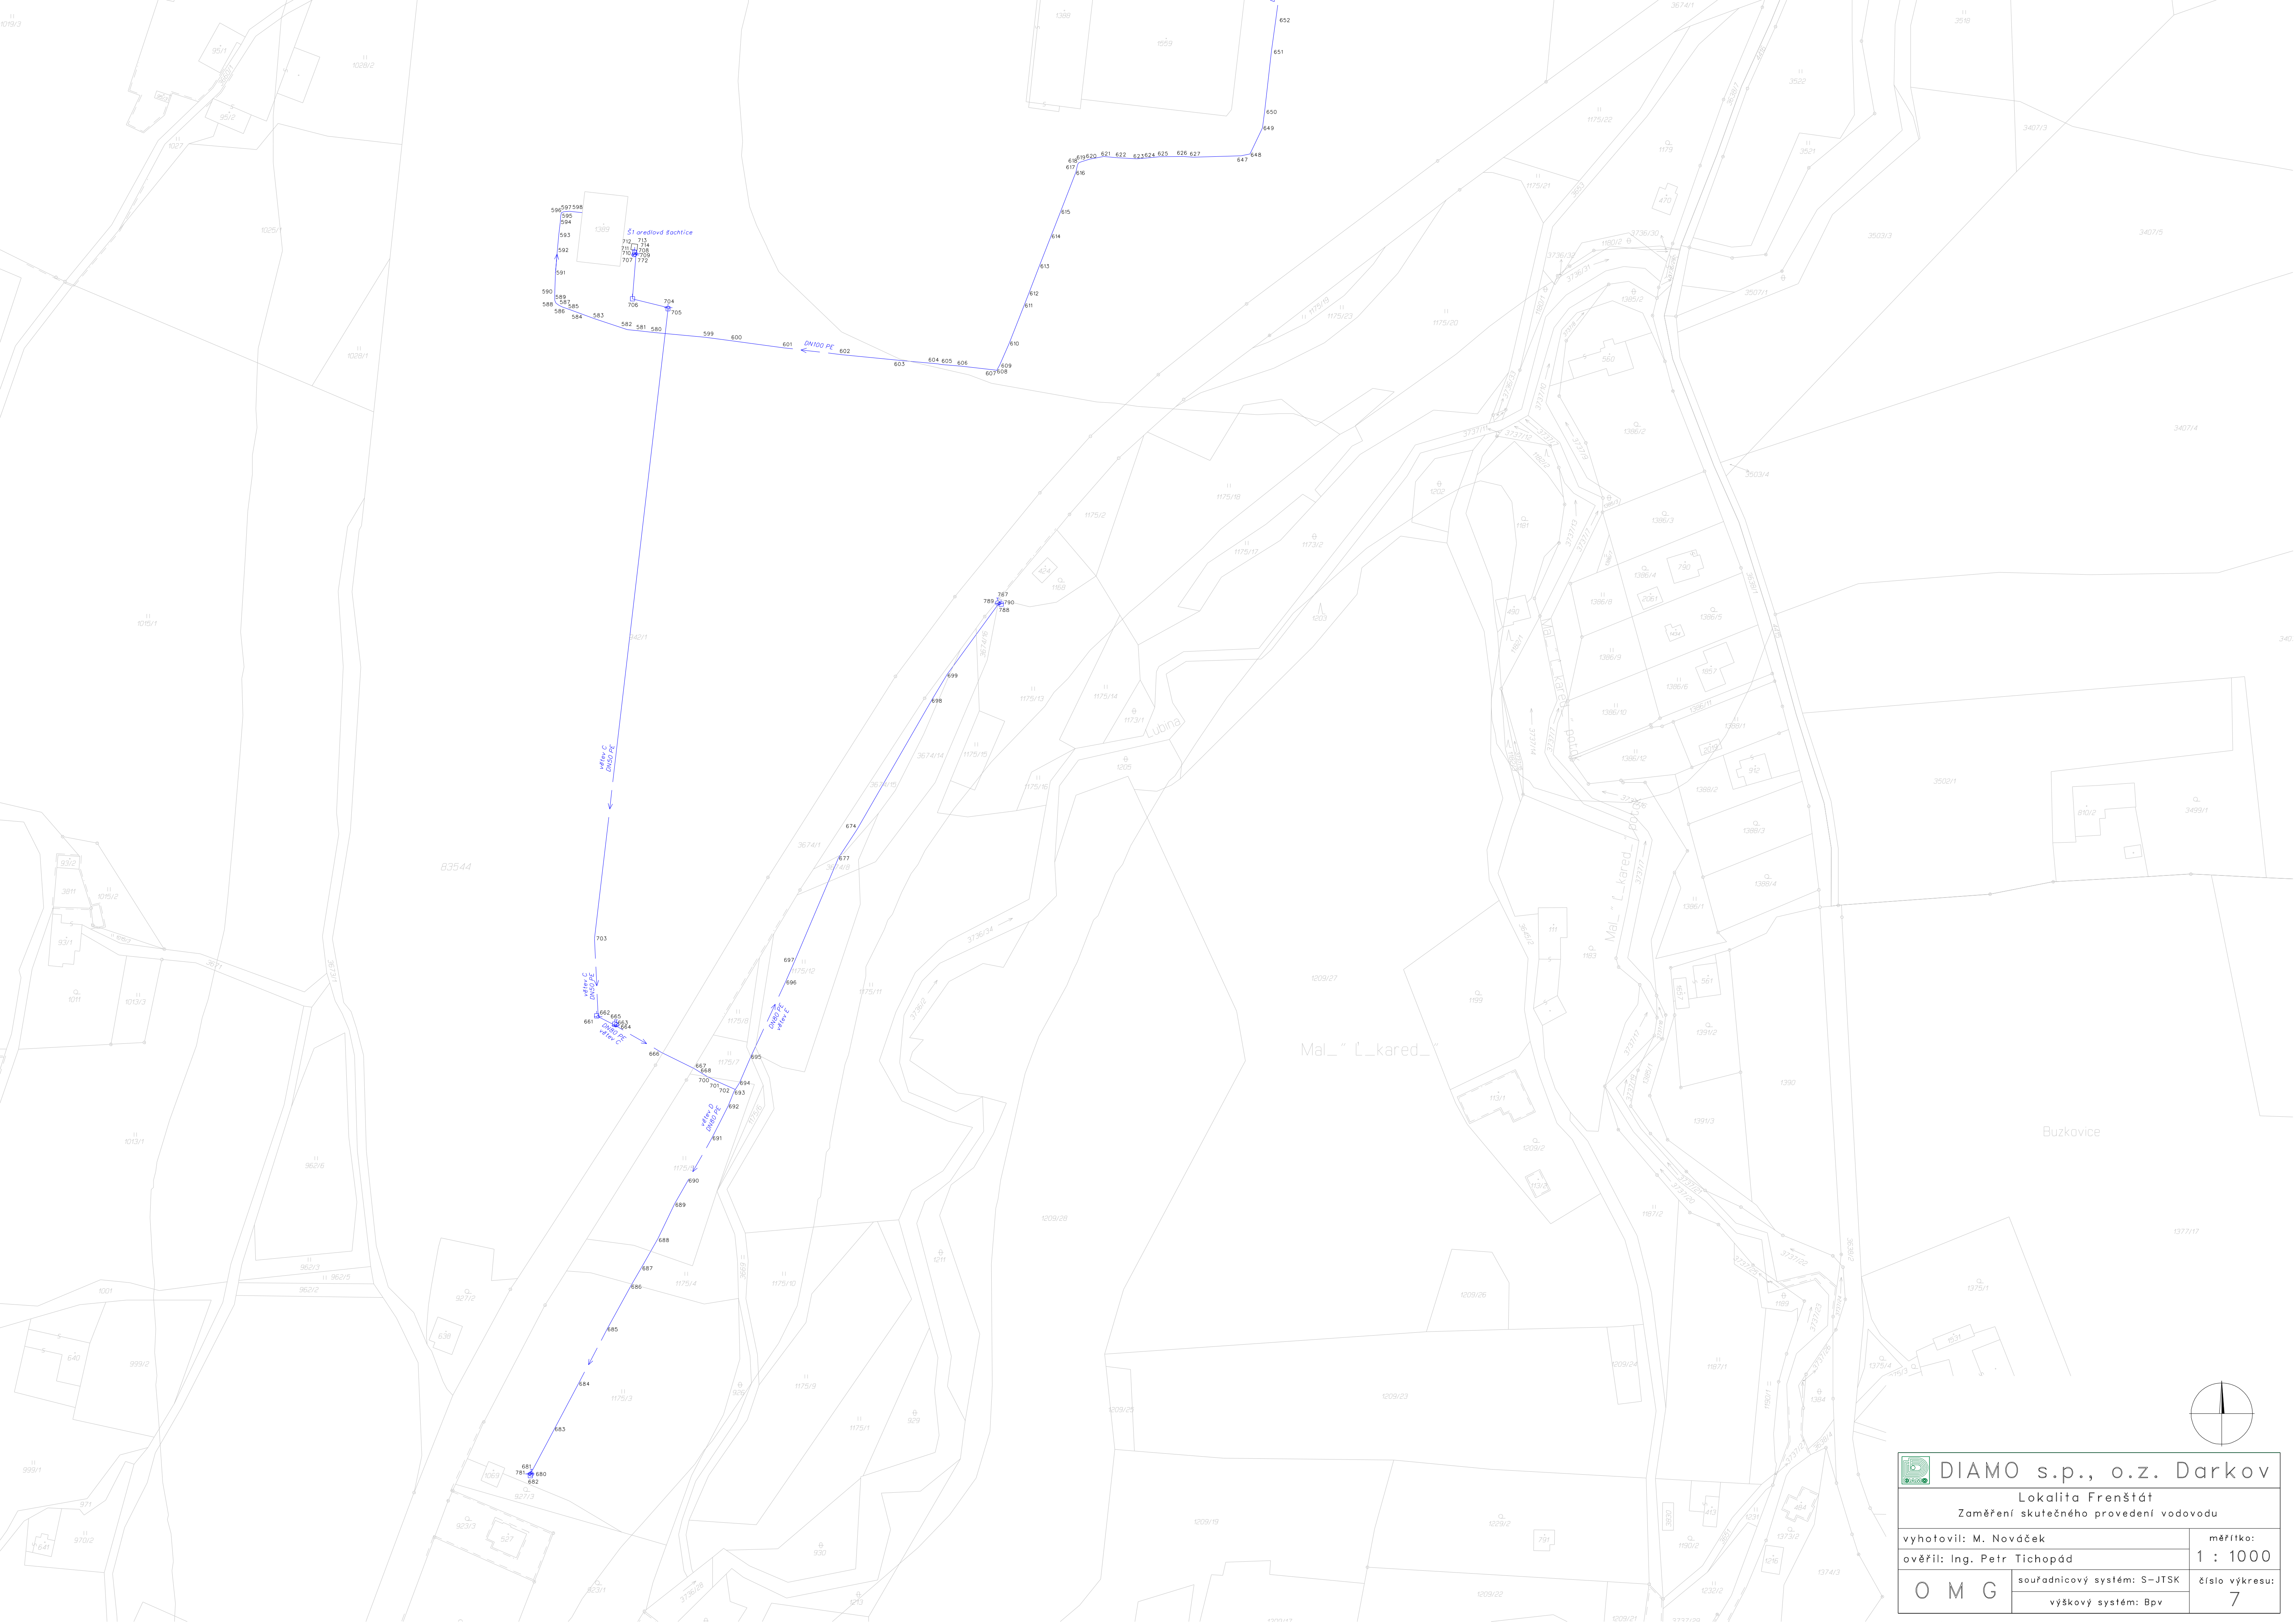

 **DIAMO s.p., o.z. Darkov**

Lokalita Frenštát

Zaměření skutečného provedení vodovodu

vyhotovil: M. Nováček	měřilko:	
ověřil: Ing. Petr Tichopád	1 : 1000	
O M G	souřadnicový systém: S-JTSK	číslo výkresu:
	výškový systém: Bpv	7