


Předklášteří

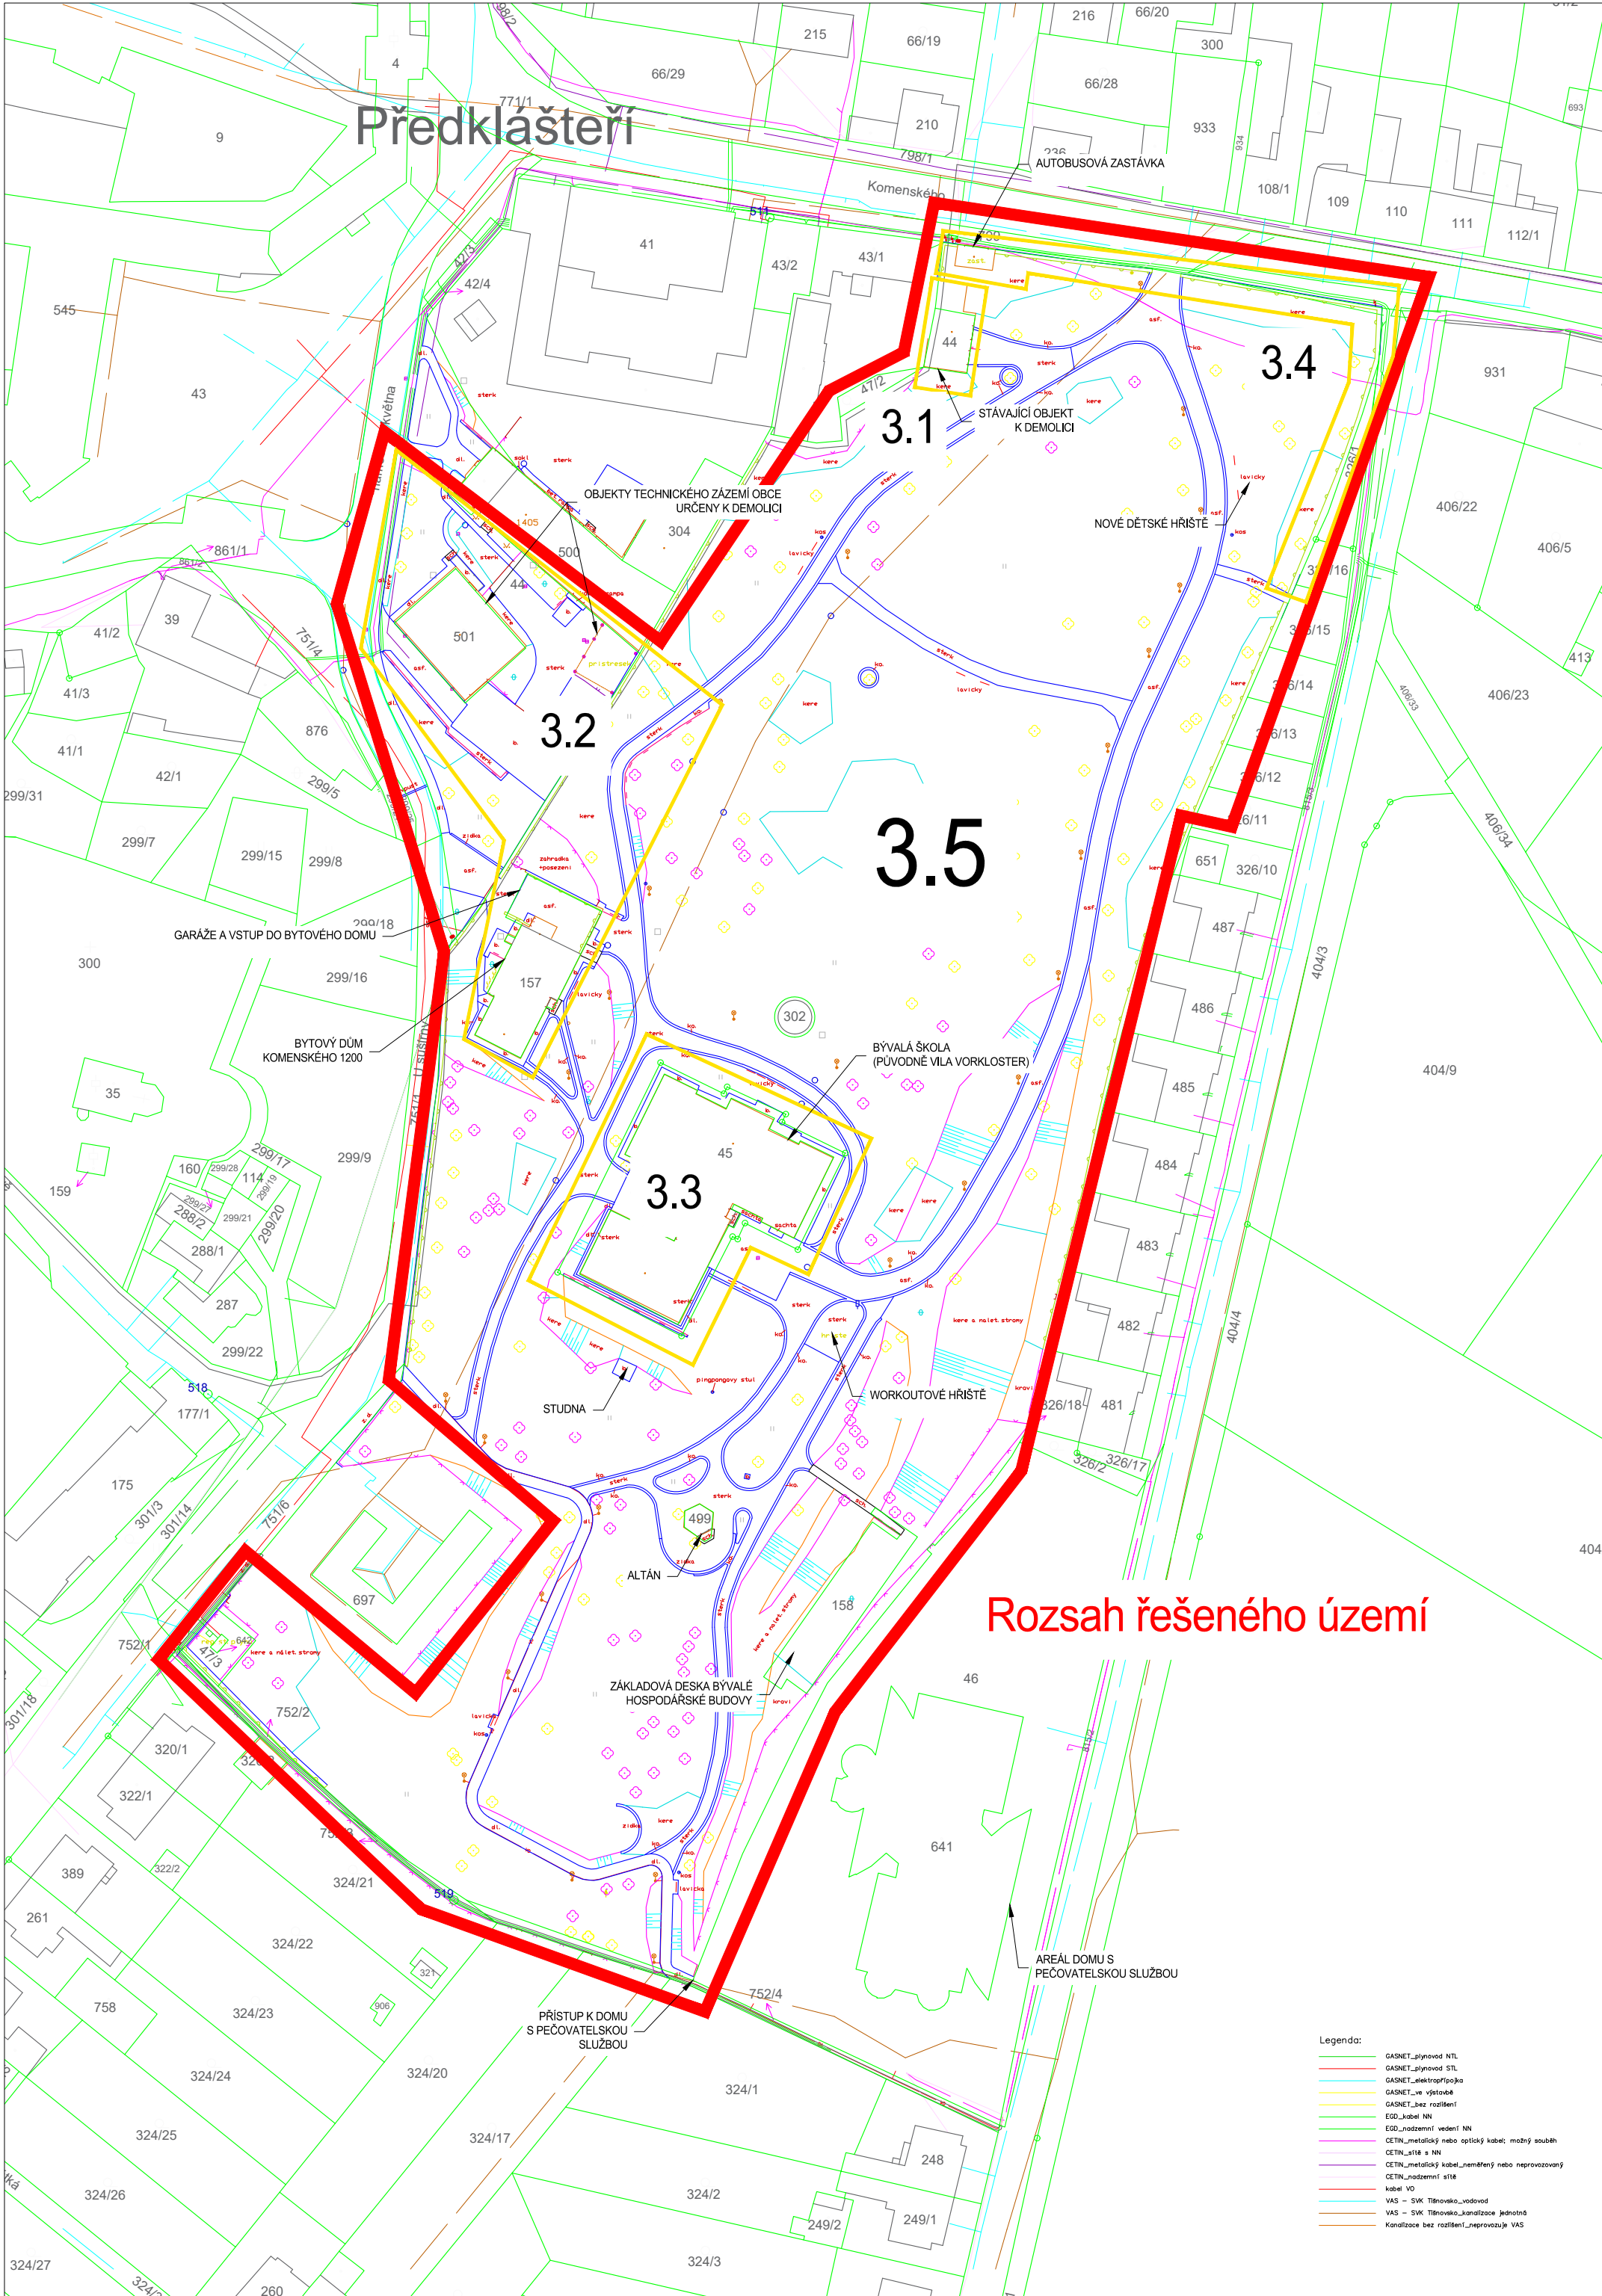

Rozsah řešeného území

- Legenda:
- GASNET_plynovod NTL
 - GASNET_plynovod STL
 - GASNET_elektrotržba
 - GASNET_ve výstavbě
 - GASNET_bez rozlišení
 - EGD_kabel NN
 - EGD_nadzemní vedení NN
 - CETIN_metalický nebo optický kabel; možný souběh
 - CETIN_sítě s NN
 - CETIN_metalický kabel_neměřený nebo neprovozovaný
 - CETIN_nadzemní sítě
 - kabel VO
 - VAS - SVK Třbovsko_vodovod
 - VAS - SVK Třbovsko_kanalizace jednotná
 - Kanalizace bez rozlišení_neprovazuje VAS