

ÚZEMÍ
POVRCH ÚZEMÍ

SO 01.7 ROZVODNÝ ŘAD A

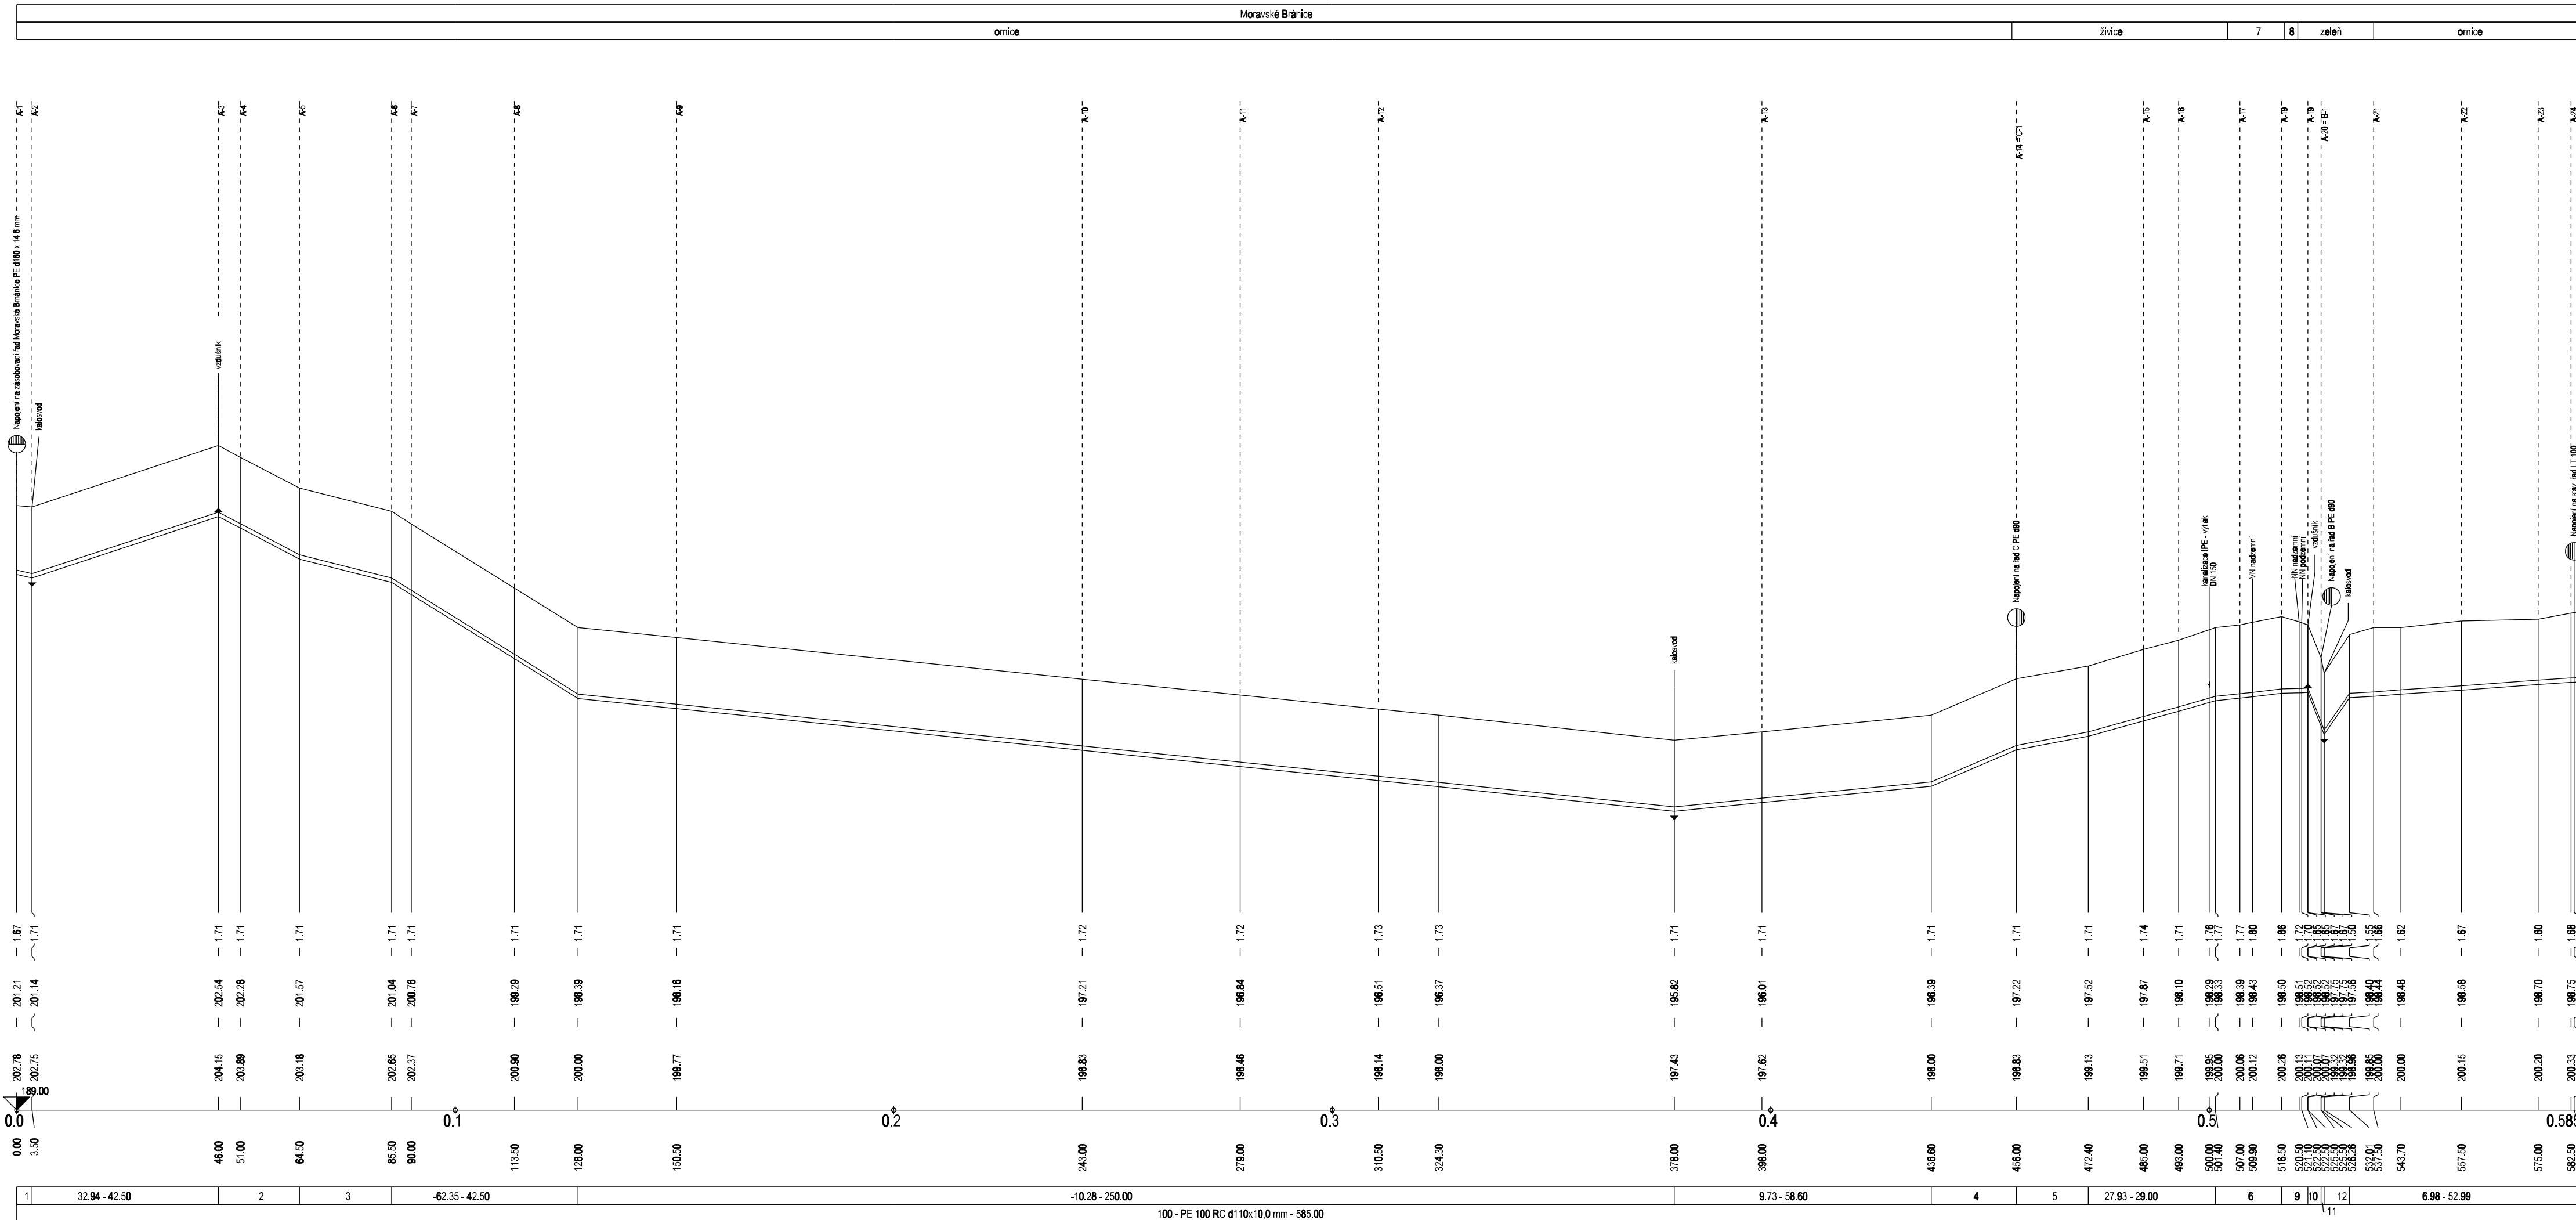
MĚŘÍTKO 1:1000 / 1:100



KÓTA DNA POTRUB

KÓTA TERÉNU

STANIČENÍ [Km],[m]

SKLON [promile] - DÉLKA [m]
DN [mm] - MATERIÁL - DÉLKA [m]


LEGENDA:

1)	-20.00 - 3.50
2)	-52.43 - 18.50
3)	-25.24 - 21.00
4)	42.78 - 19.40
5)	18.29 - 16.40
6)	11.26 - 15.10
7)	zatravněno
8)	živice
9)	3.33 - 6.00
10)	-256.67 - 3.00
11)	-250.00 - 0.70
12)	146.09 - 5.75

**! NIVELETA BUDE UPRAVENA DLE SKUTEČNÉ
HLOUBKY STÁVAJÍCÍHO POTRUBÍ**

**PŘI NEZNÁMÉM VÝŠKOVÉM ULOŽENÍ INŽENÝRSKÉ SÍTĚ PŘEDPOKLÁDÁME ULOŽENÍ DLE ČSN 73 6005
STAVEBNÍK (ZHOTOVITEL) SI JEJICH PŘESNOU POLOHU NECHÁ PŘED ZAHÁJENÍM STAVBY VYTYČIT !**

-	-	-
<i>Revize</i>	<i>Popis revize</i>	<i>Datum revize</i>

 AQUA[®] PROCON	AQUA PROCON s.r.o. Projektová a inženýrská společnost Palackého tř. 12, 612 00 Brno tel.: +420 541 426 011 E-mail: info@aquaprocon.cz www.aquaprocon.cz
<i>Vedauci projektu</i>	Ing. Petr Baránek
<i>Vedauci dílčího projektu</i>	Ing. Petr Baránek
<i>Zodpovědný projektant</i>	Ing. Petr Baránek
<i>Vypracoval</i>	Ing. Simona Krupicová
<i>Kontroloval</i>	Ing. Hana Hyánková

<i>Investor</i>	Svazek vodovodů a kanalizací Ivančice
<i>Objednatel</i>	Svazek vodovodů a kanalizací Ivančice

Formát	5A4	Měřítko	1:1000/100	Stupeň	ZD	Datum	01/2024	Zakázkové číslo	1584421-18
--------	-----	---------	------------	--------	----	-------	---------	-----------------	------------

<i>Projekt</i>	VODOVOD MORAVSKÉ BRÁNICE - OPTIMALIZACE SYSTÉMU		
	D - Dokumentace objektů a technických a technologických zařízení		
	D.1 - Dokumentace stavebního nebo inženýrského objektu		
	D.1.1 - VODOVOD – SO 01, SO 04, SO 05, SO 06		
	D.1.1.3 - PODROBNÉ PODÉLNÉ PROFILY		
	<i>Souprava</i>		
<i>Příloha</i>	PODÉLNÝ PROFIL - ROZVODNÝ ŘAD A	<i>Číslo přílohy</i> D.1.1.3.7	<i>Revize</i> 0