




SO 01.7 ROZVODNÝ ŘAD A
MORAVSKÉ BRÁNICE
PE 100 RC d110x10,0 mm, dl. 585,0 m

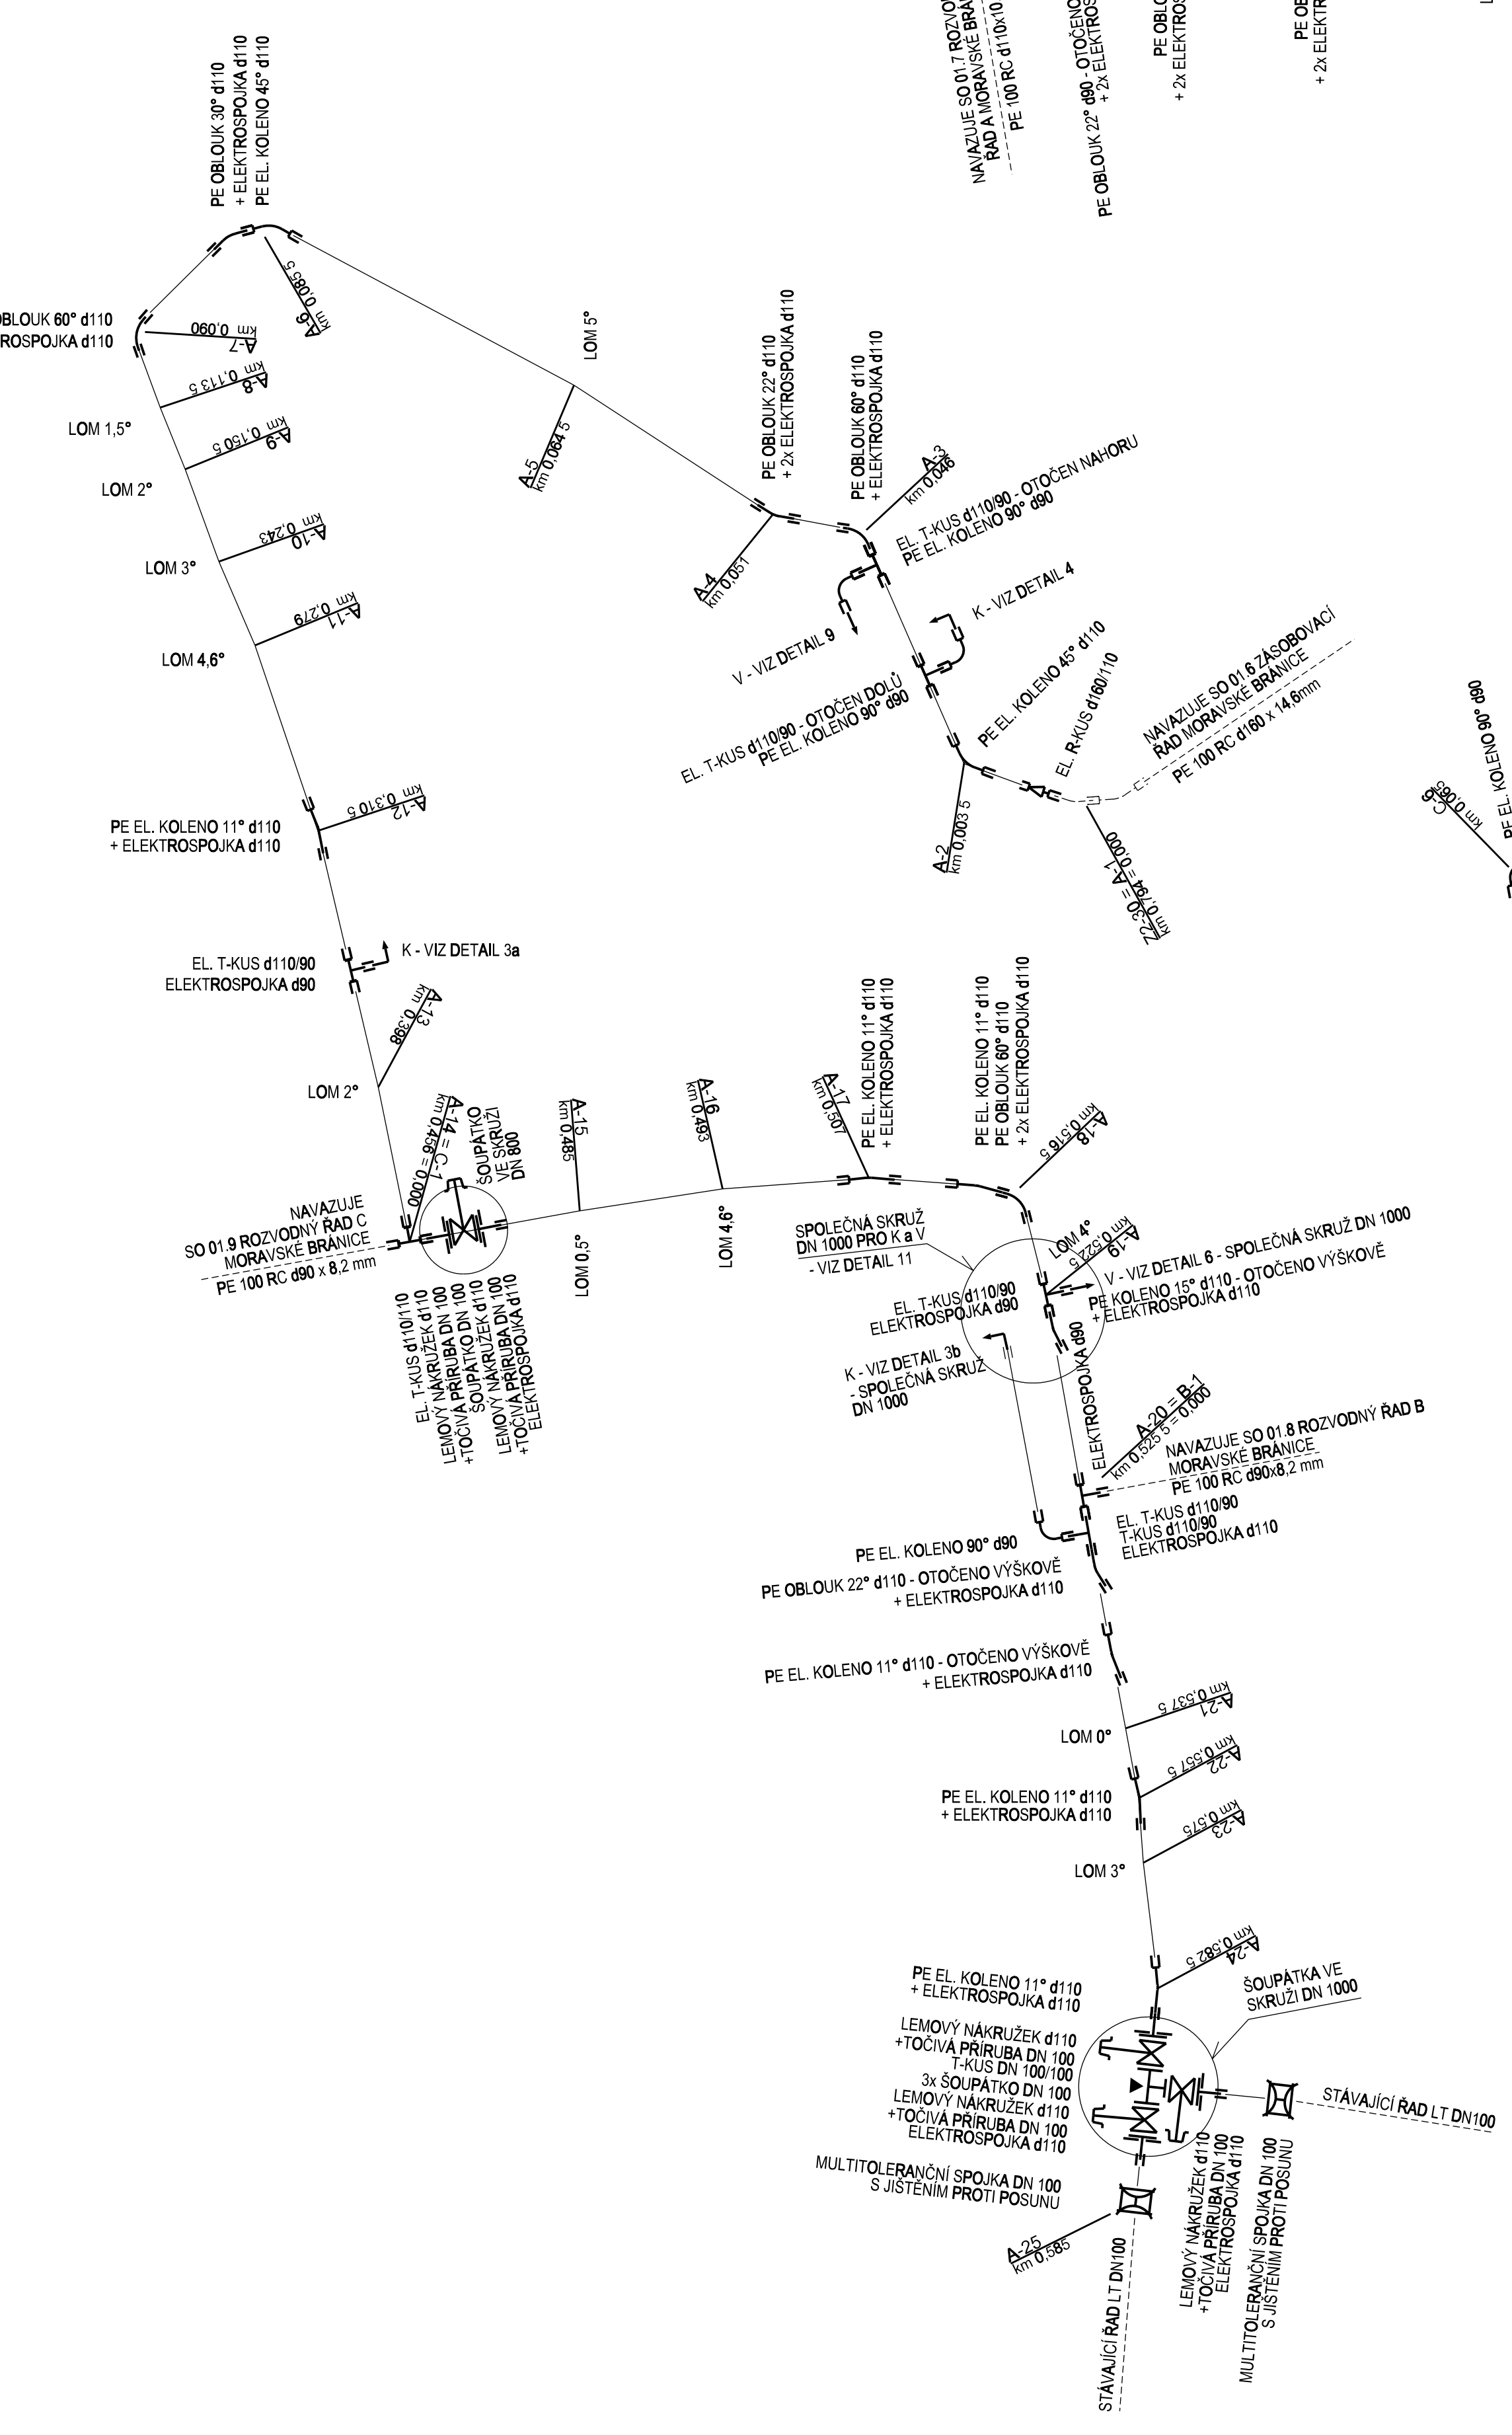


SO 01.8 ROZVODNÝ ŘAD B
MORAVSKÉ BRÁNICE
PE 100 RC d90x8,2 mm, dl. 201,0 m

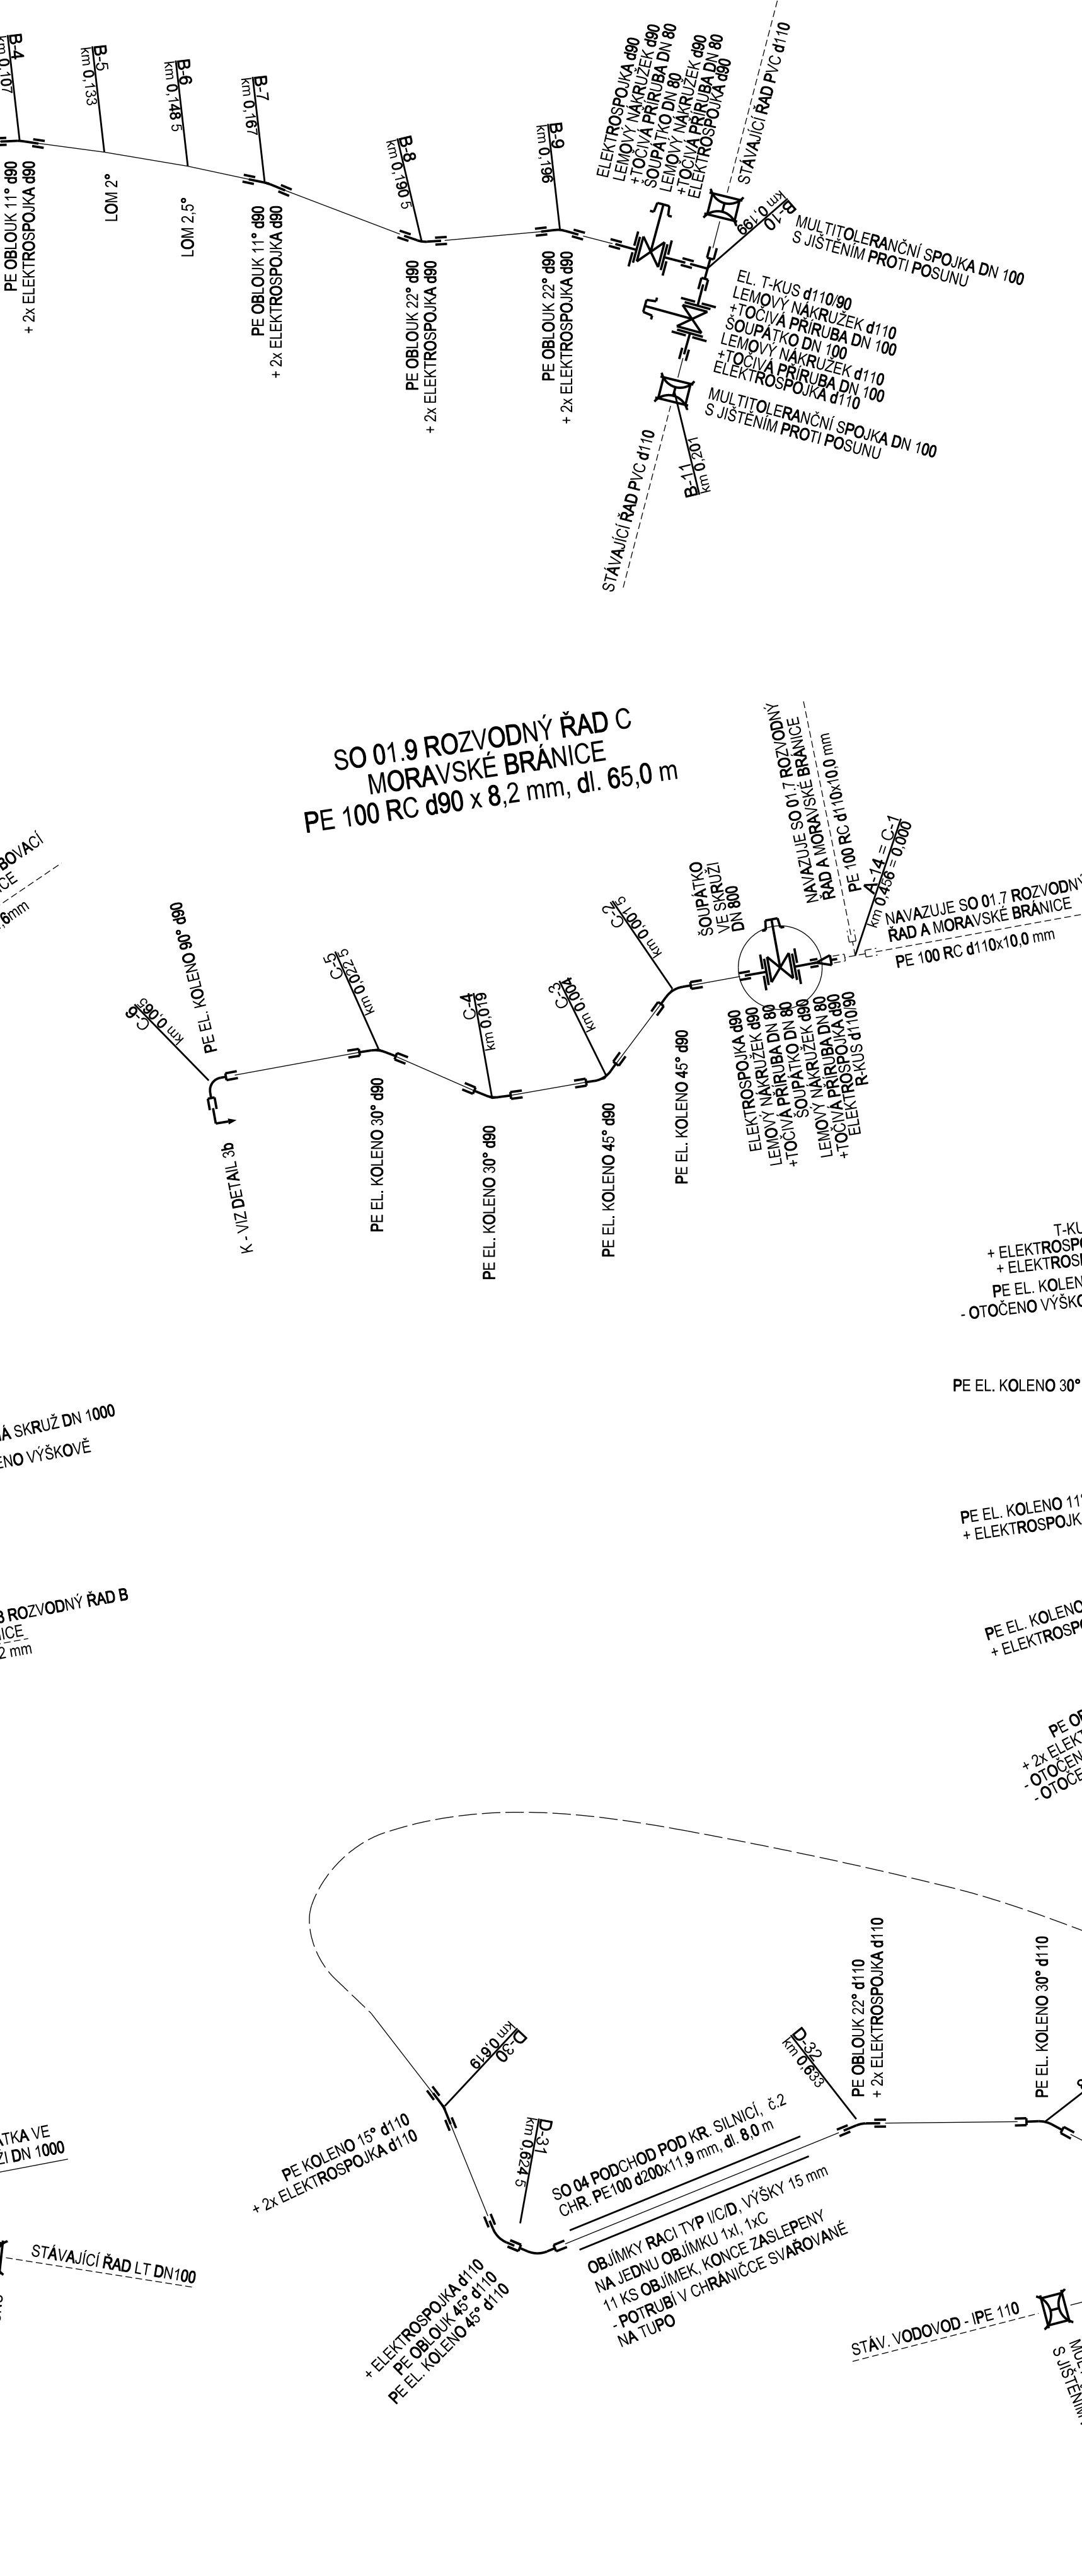


SO 01.9 ROZVODNÝ ŘAD C
MORAVSKÉ BRÁNICE
PE 100 RC d90 x 8,2 mm, dl. 65,0 m

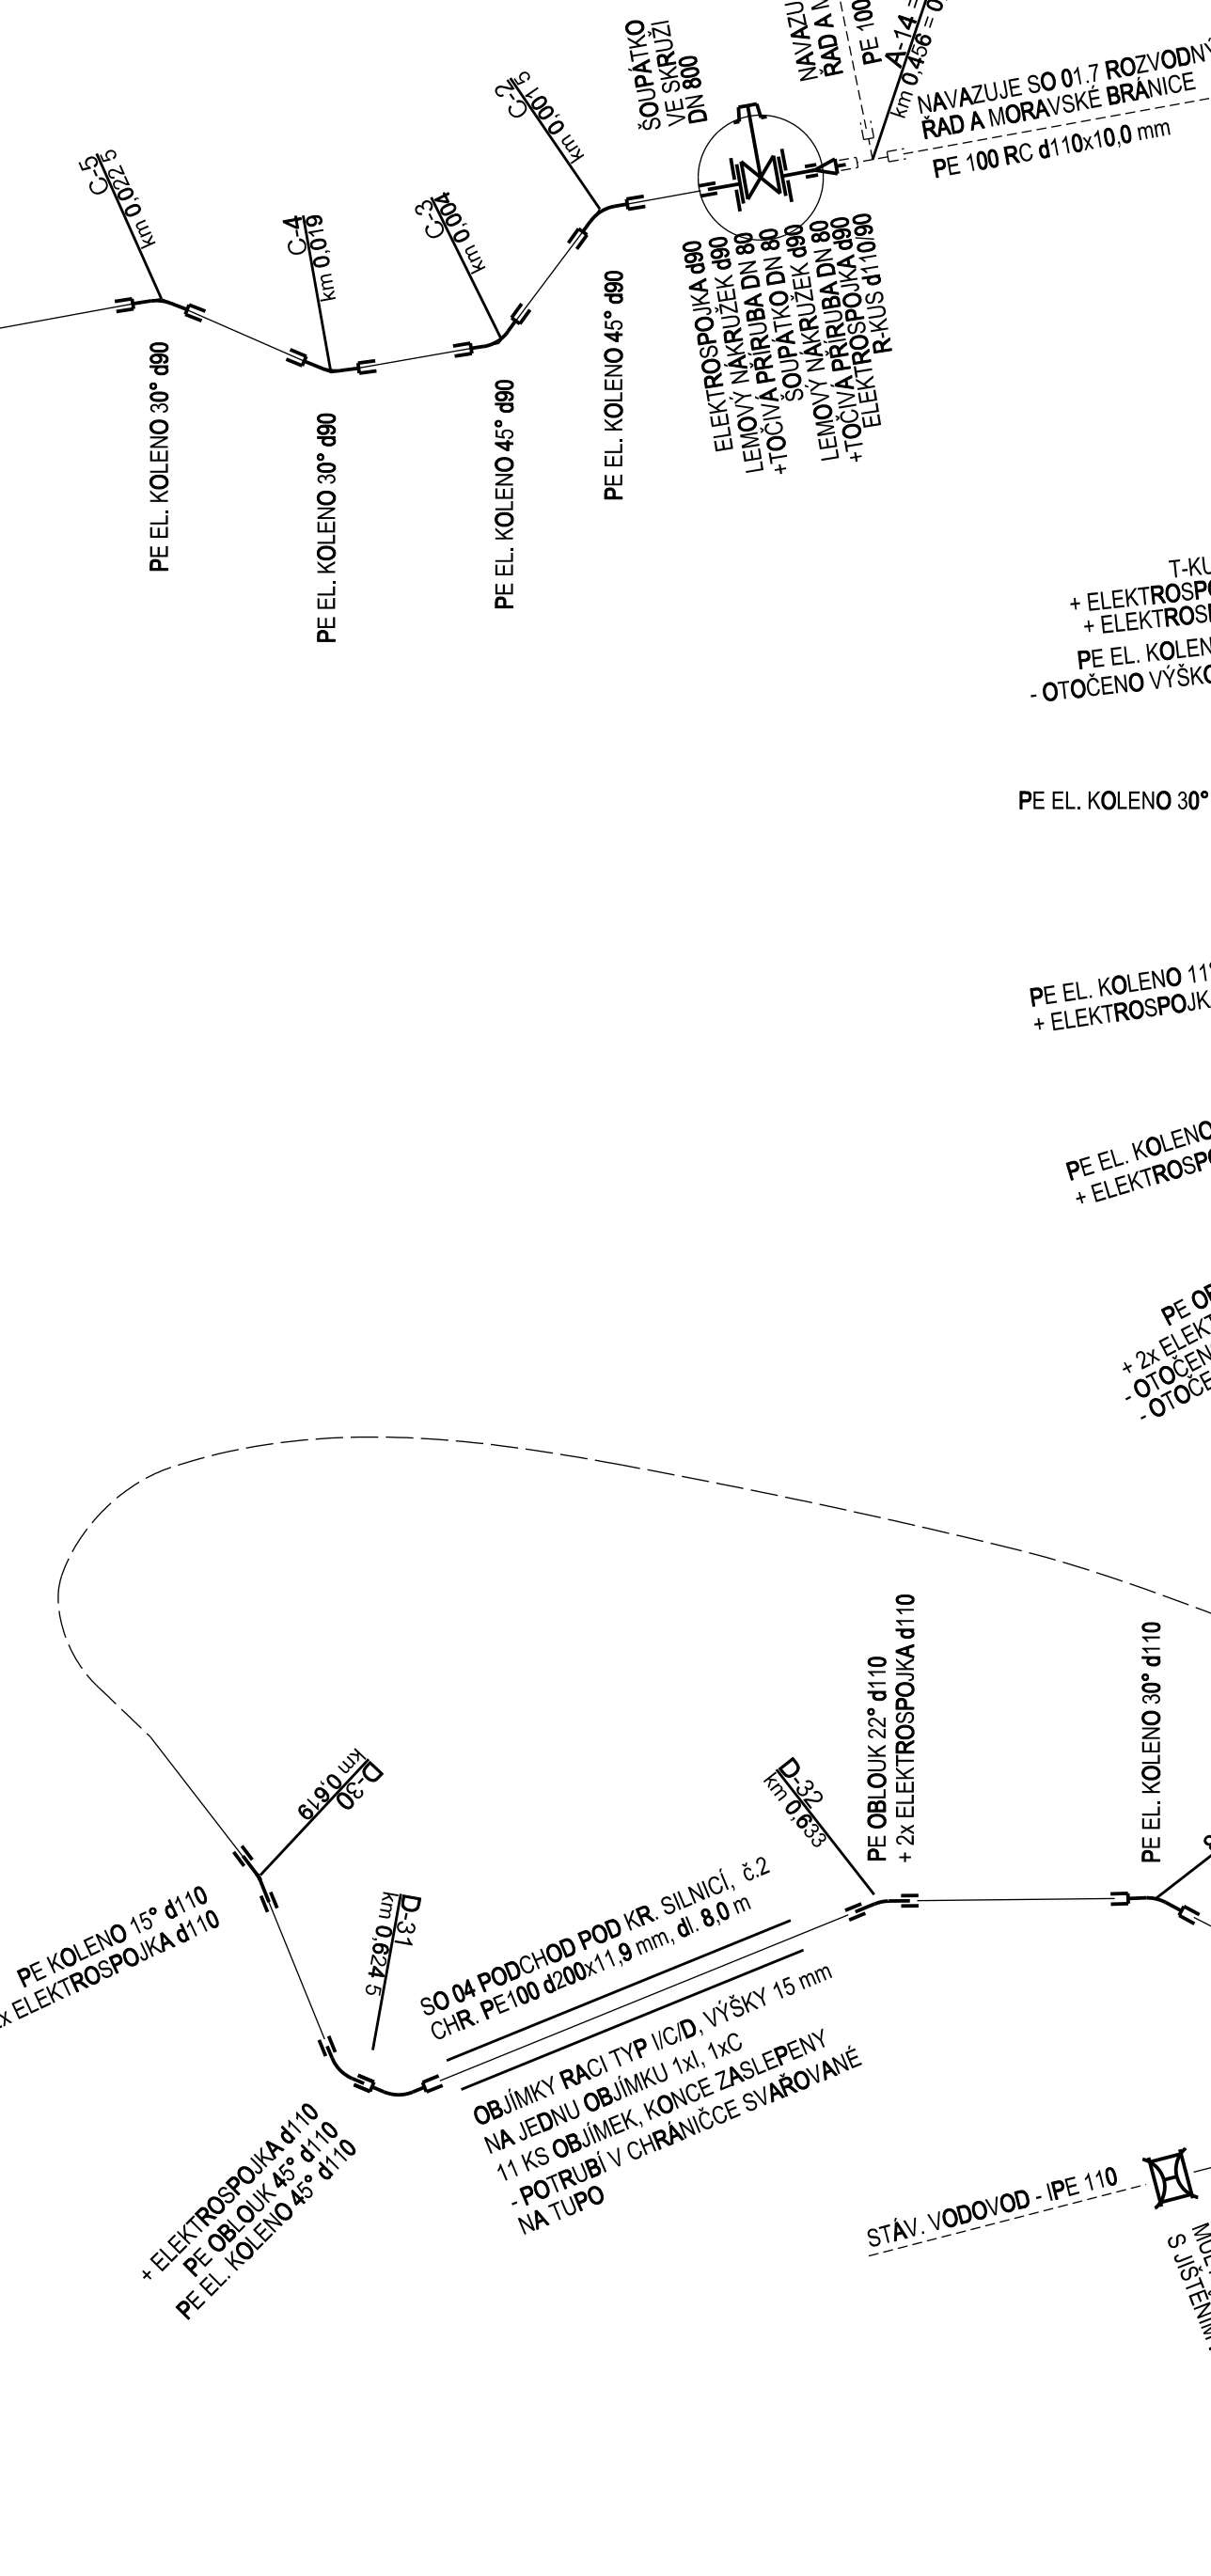


SO 01.10 ROZVODNÝ ŘAD D
MORAVSKÉ BRÁNICE
PE 100 RC d110x10,0 mm, dl. 679,0 m

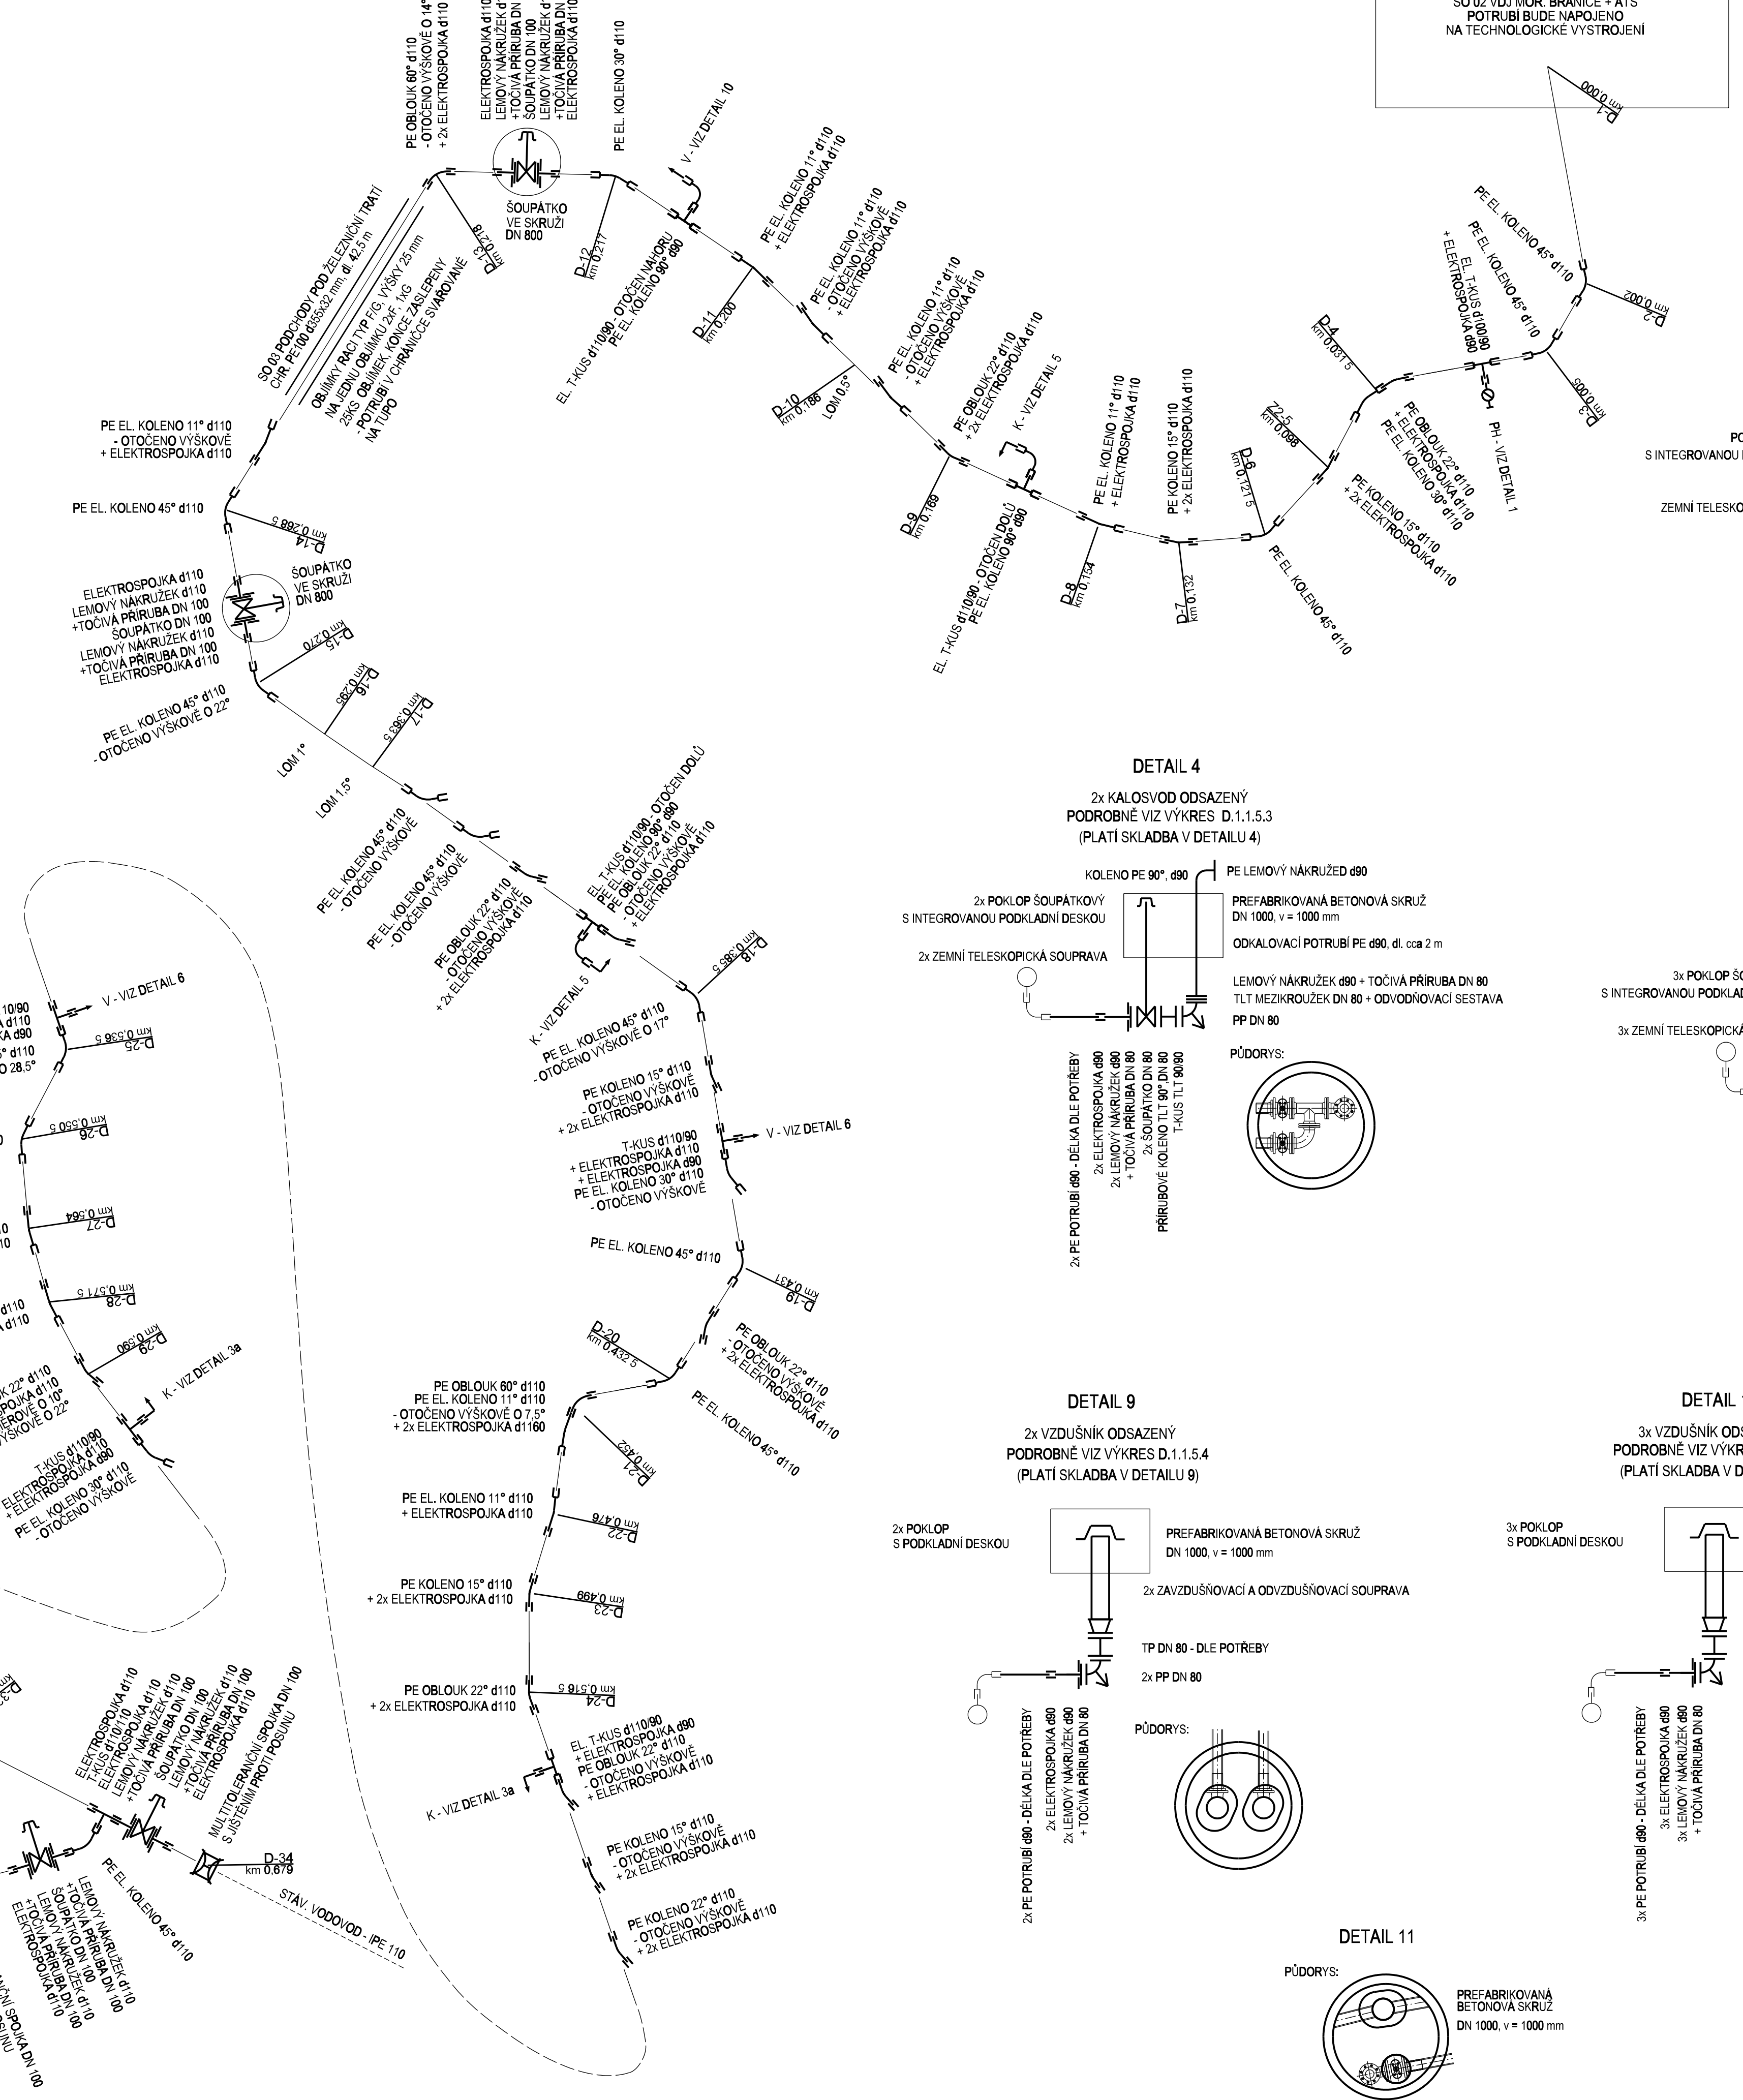


DETAIL 1
PODZEMNÍ HYDRANT
PODROBNÉ VIZ VÝKRES D.1.1.5.2

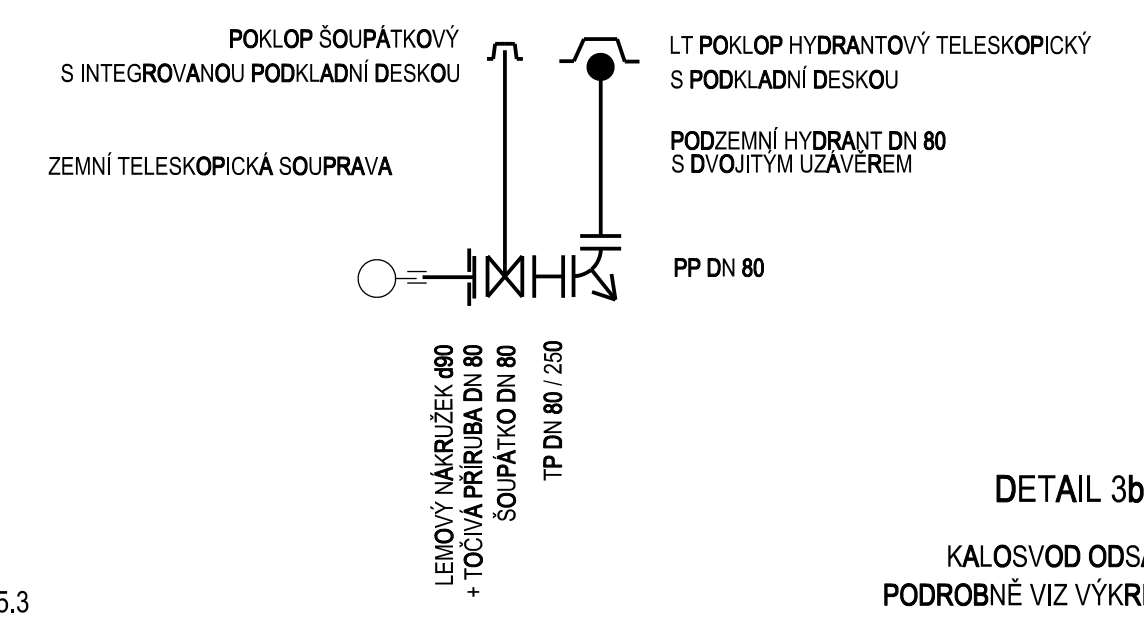


DETAIL 3a
KALOSVOD
PODROBNÉ VIZ VÝKRES D.1.1.5.3

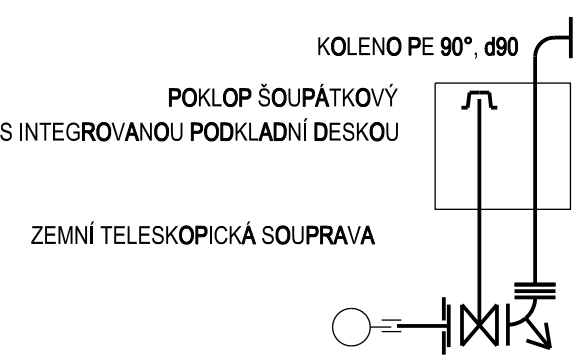


DETAIL 3b
KALOSVOD ODSAZENÝ
PODROBNÉ VIZ VÝKRES D.1.1.5.3

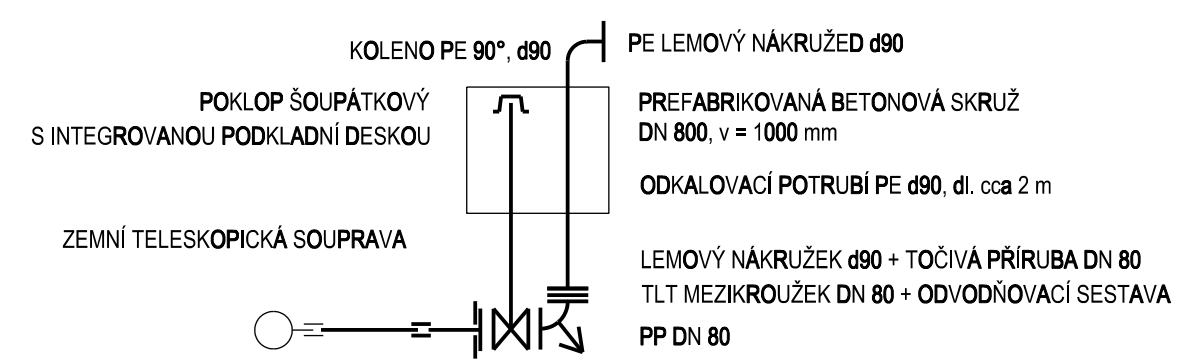


DETAIL 4
2x KALOSVOD ODSAZENÝ
PODROBNÉ VIZ VÝKRES D.1.1.5.3
(PLATÍ SKLADBA V DETAILU 4)

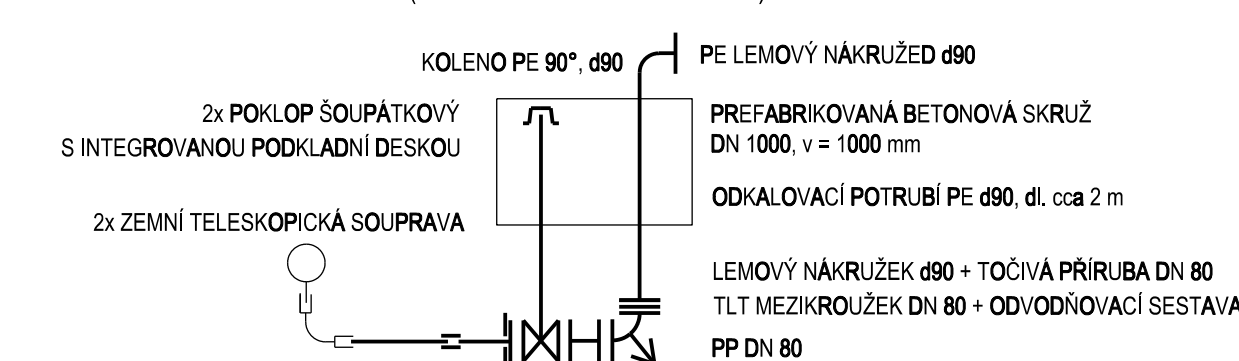


DETAIL 5
3x KALOSVOD ODSAZENÝ
PODROBNÉ VIZ VÝKRES D.1.1.5.3
(PLATÍ SKLADBA V DETAILU 5)

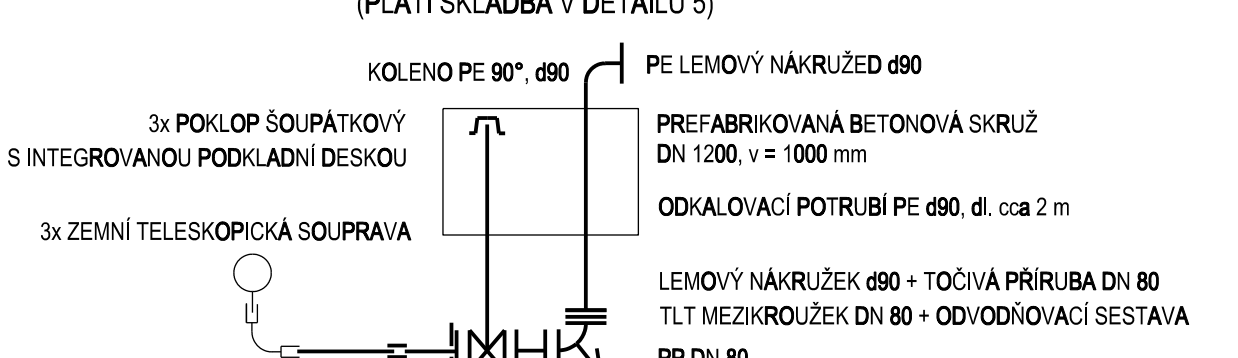


DETAIL 6
VZDUŠNÍK
PODROBNÉ VIZ VÝKRES D.1.1.5.4

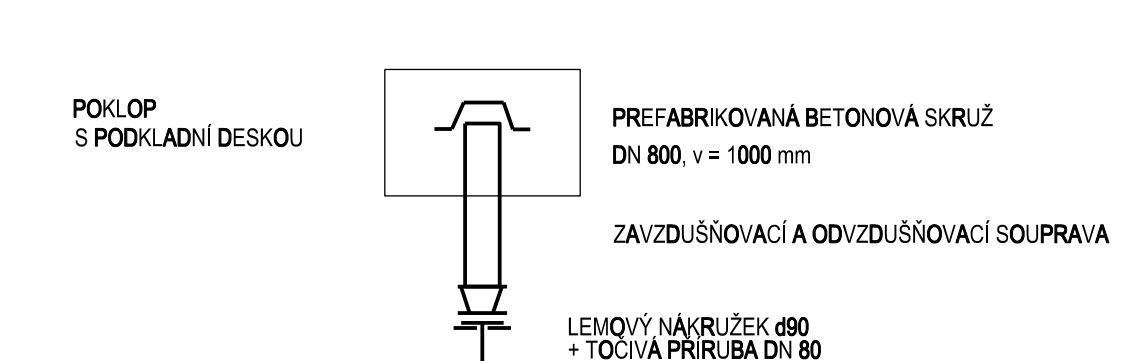


DETAIL 9
2x VZDUŠNÍK ODSAZENÝ
PODROBNÉ VIZ VÝKRES D.1.1.5.4
(PLATÍ SKLADBA V DETAILU 9)

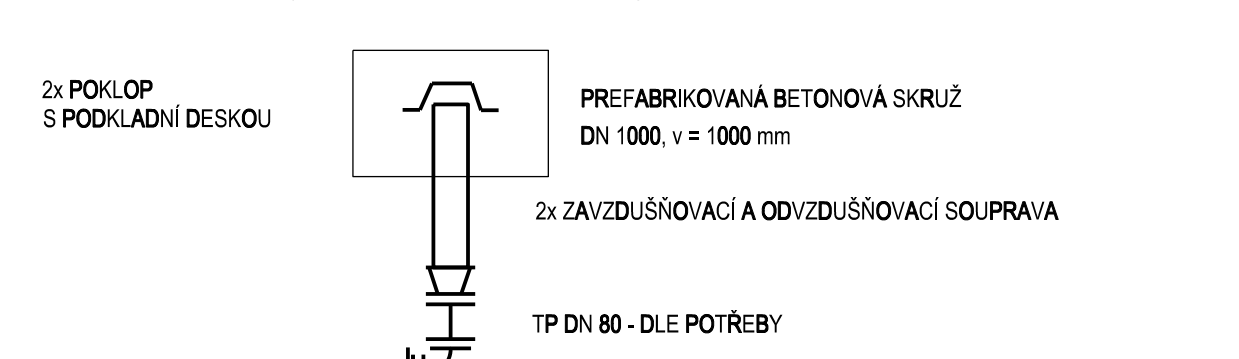

DETAIL 10
3x VZDUŠNÍK ODSAZENÝ
PODROBNÉ VIZ VÝKRES D.1.1.5.4
(PLATÍ SKLADBA V DETAILU 10)

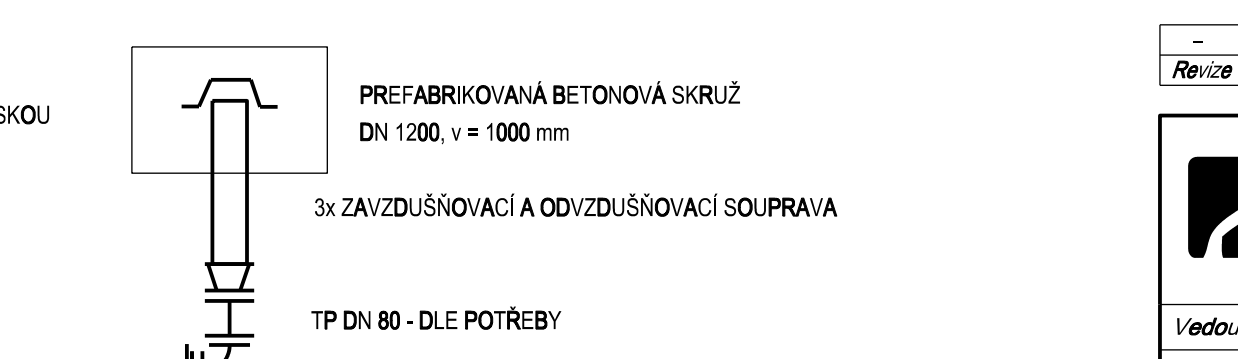

DETAIL 11

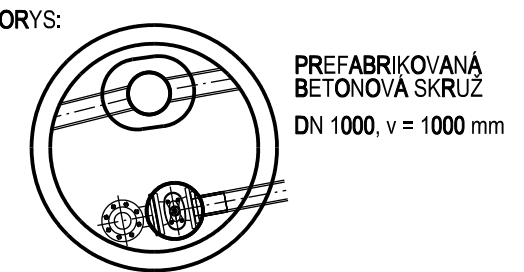

Revize	Popis revize	Datum revize
AQUA PROCON s.r.o. Projektová a inženýrská společnost Palačinského 12, 612 00 Brno tel.: +420 541 476 011 E-mail: info@aquaprocon.cz www.aquaprocon.cz		
Vedoucí projektu	Ing. Petr Baránek	
Vedoucí dílny projektu		
Zodpovědný projektant	Ing. Petr Baránek	
Vypracoval	Ing. Simona Krupčáková	
Kontrola	Ing. Jana Hyánková	
Investor	Svazek vodovodů a kanalizací Ivančice	
Objednatel	Svazek vodovodů a kanalizací Ivančice	
Formát	A2/A4	Stupeň ZD
Datum	01/2024	Zadávací číslo 1584421-18
Page: VODOVOD MORAVSKÉ BRÁNICE - OPTIMALIZACE SYSTÉMU D - Dokumentace objektů a technických a technologických zařízení D.1 - Dokumentace stavebního nebo inženýrského objektu D.1.1 - VODOVOD – SO 01, SO 04, SO 05, SO 06 D.1.1.4 - KLADECKÁ SCHÉMATÁ		
Příloha	ŘÁDY A, B, C, D	Číslo přílohy D.1.1.4.1
Revize		0