



SO 01.6 ZÁSOBOVACÍ ŘAD MORAVSKÉ BRÁNICE  
PE 100 RC d160 x 14,6mm, dl. 794,0 m

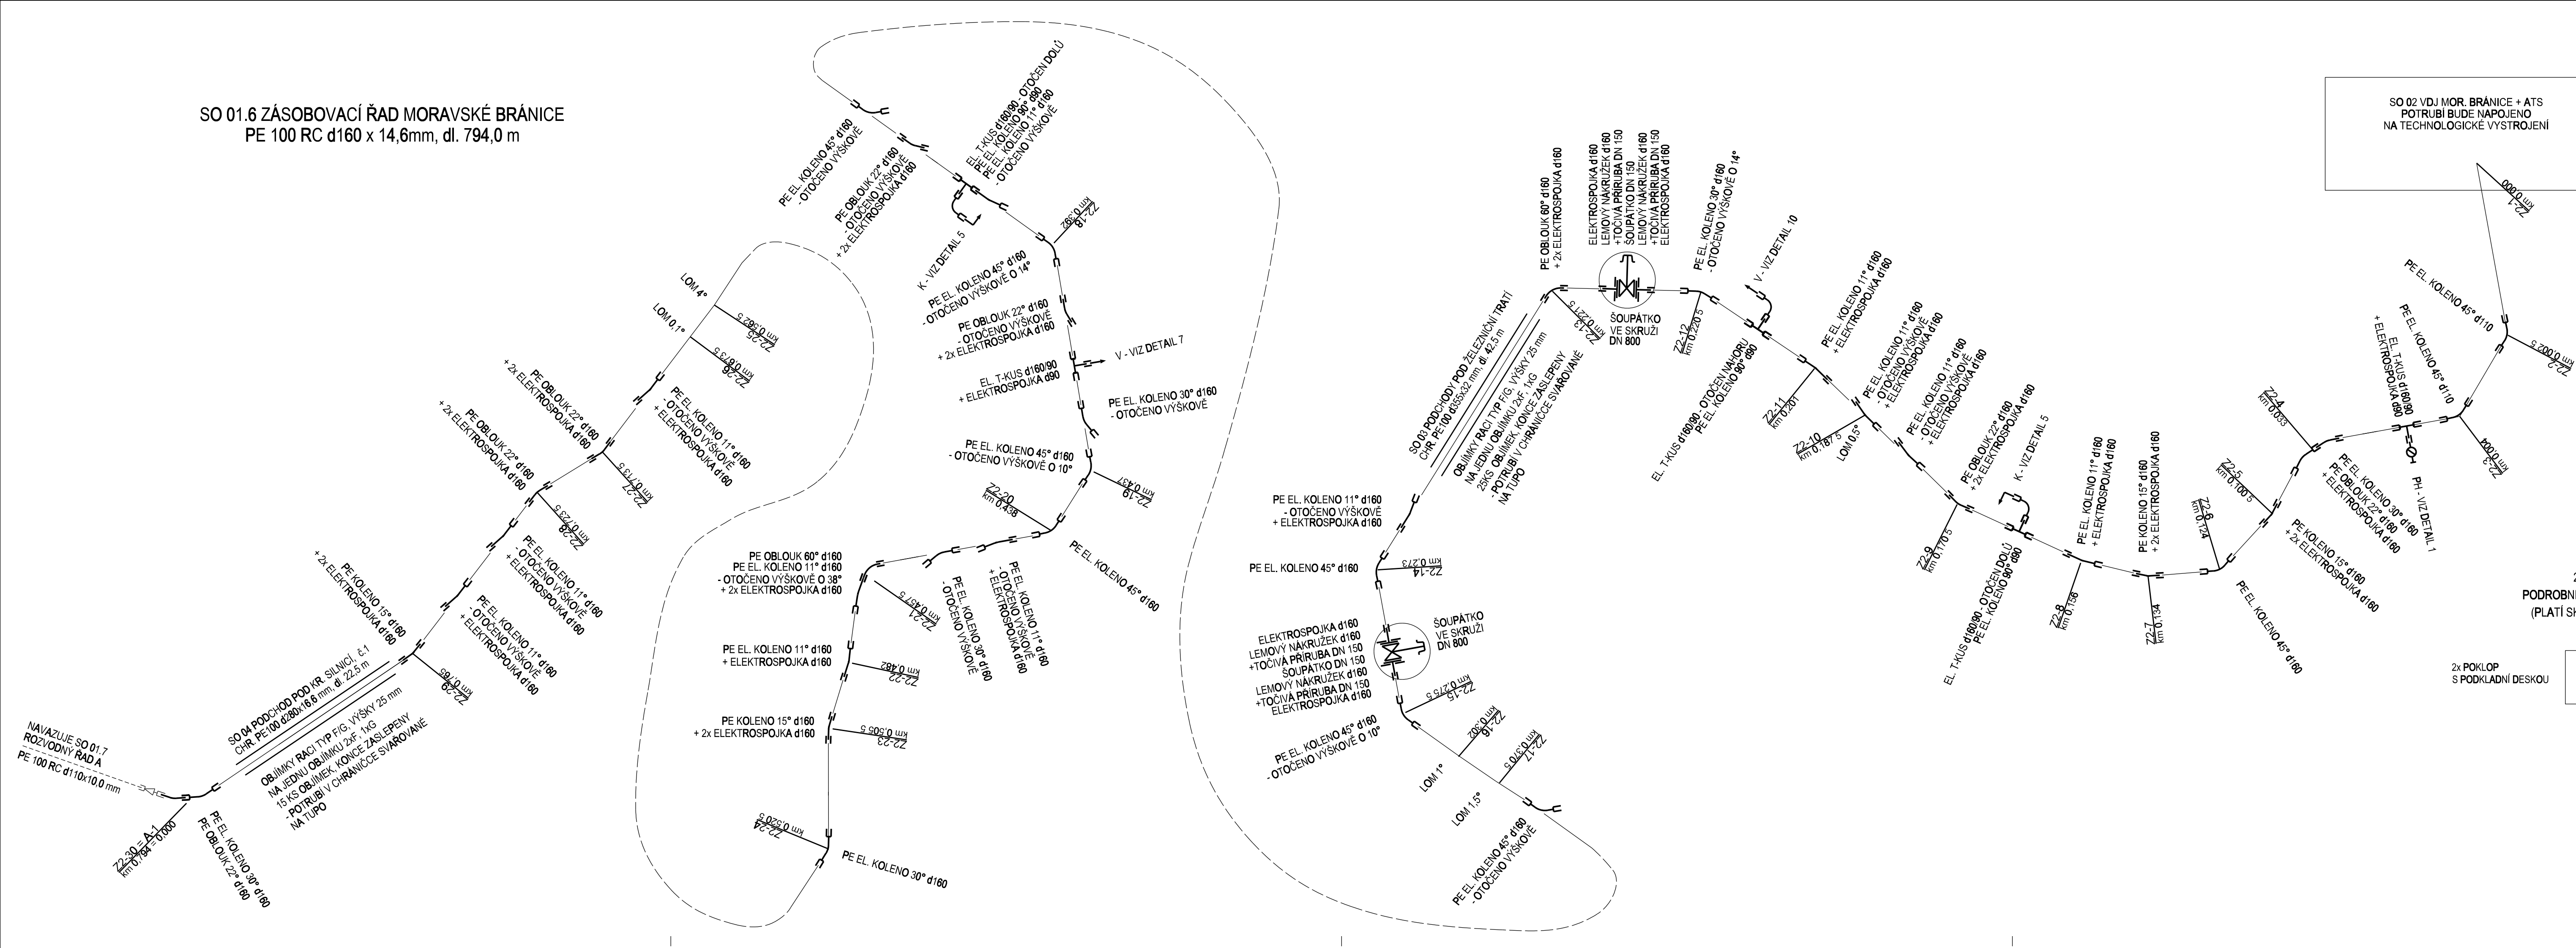


## DETAIL

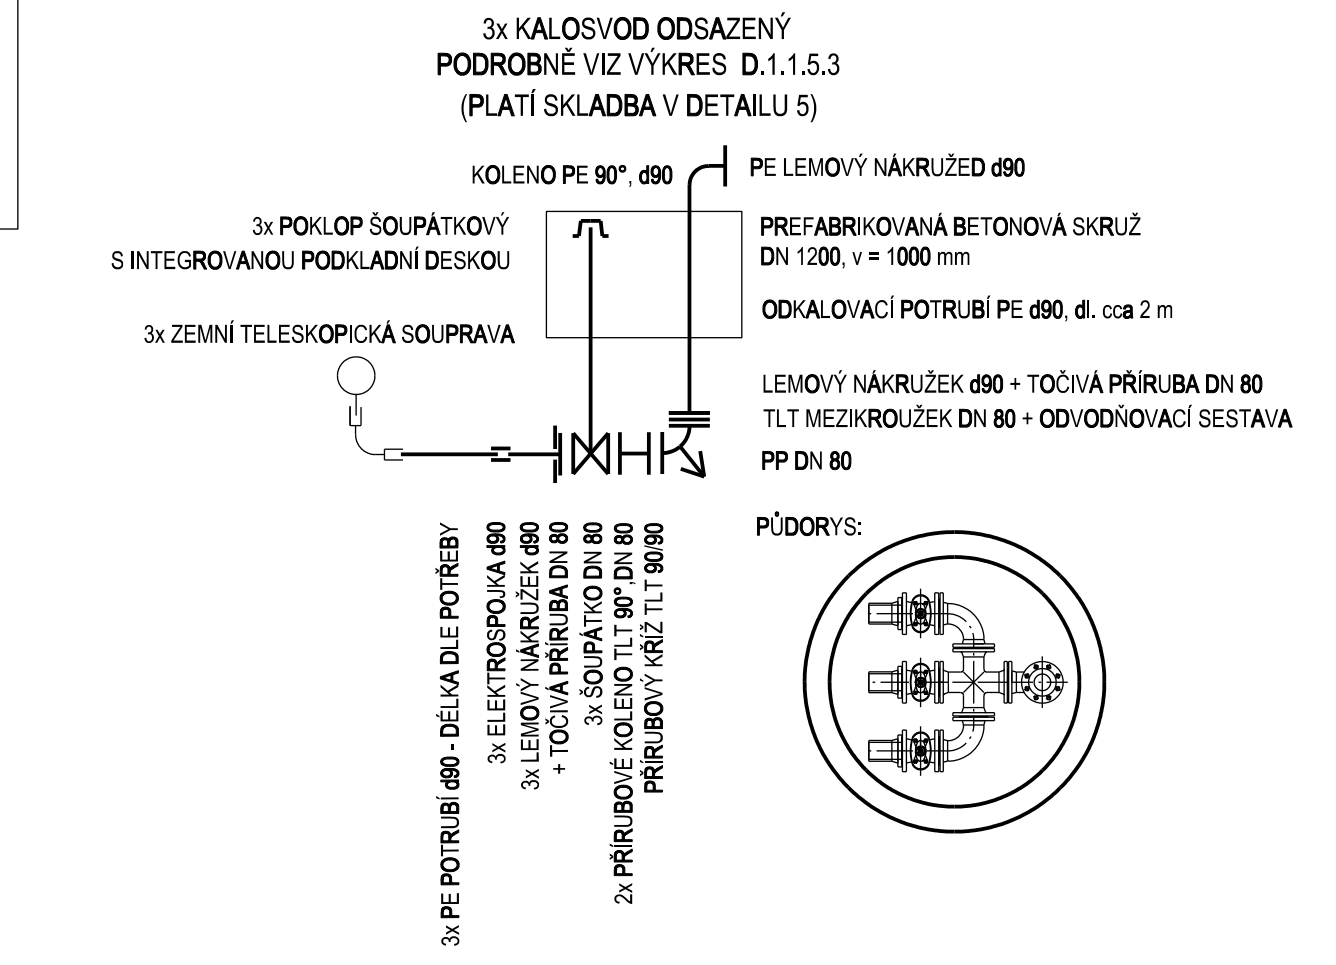


## DETAIL

## PODZEMNÍ HYDRANT

**PODROBNĚ VIZ VÝKRES D.1.1.5.2**

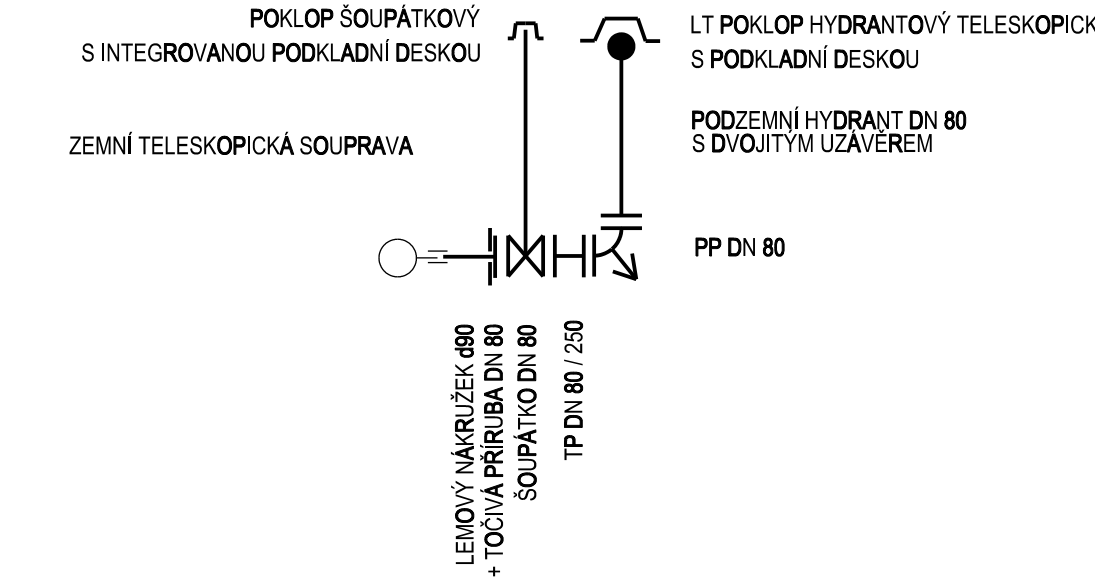

### DETAIL 10

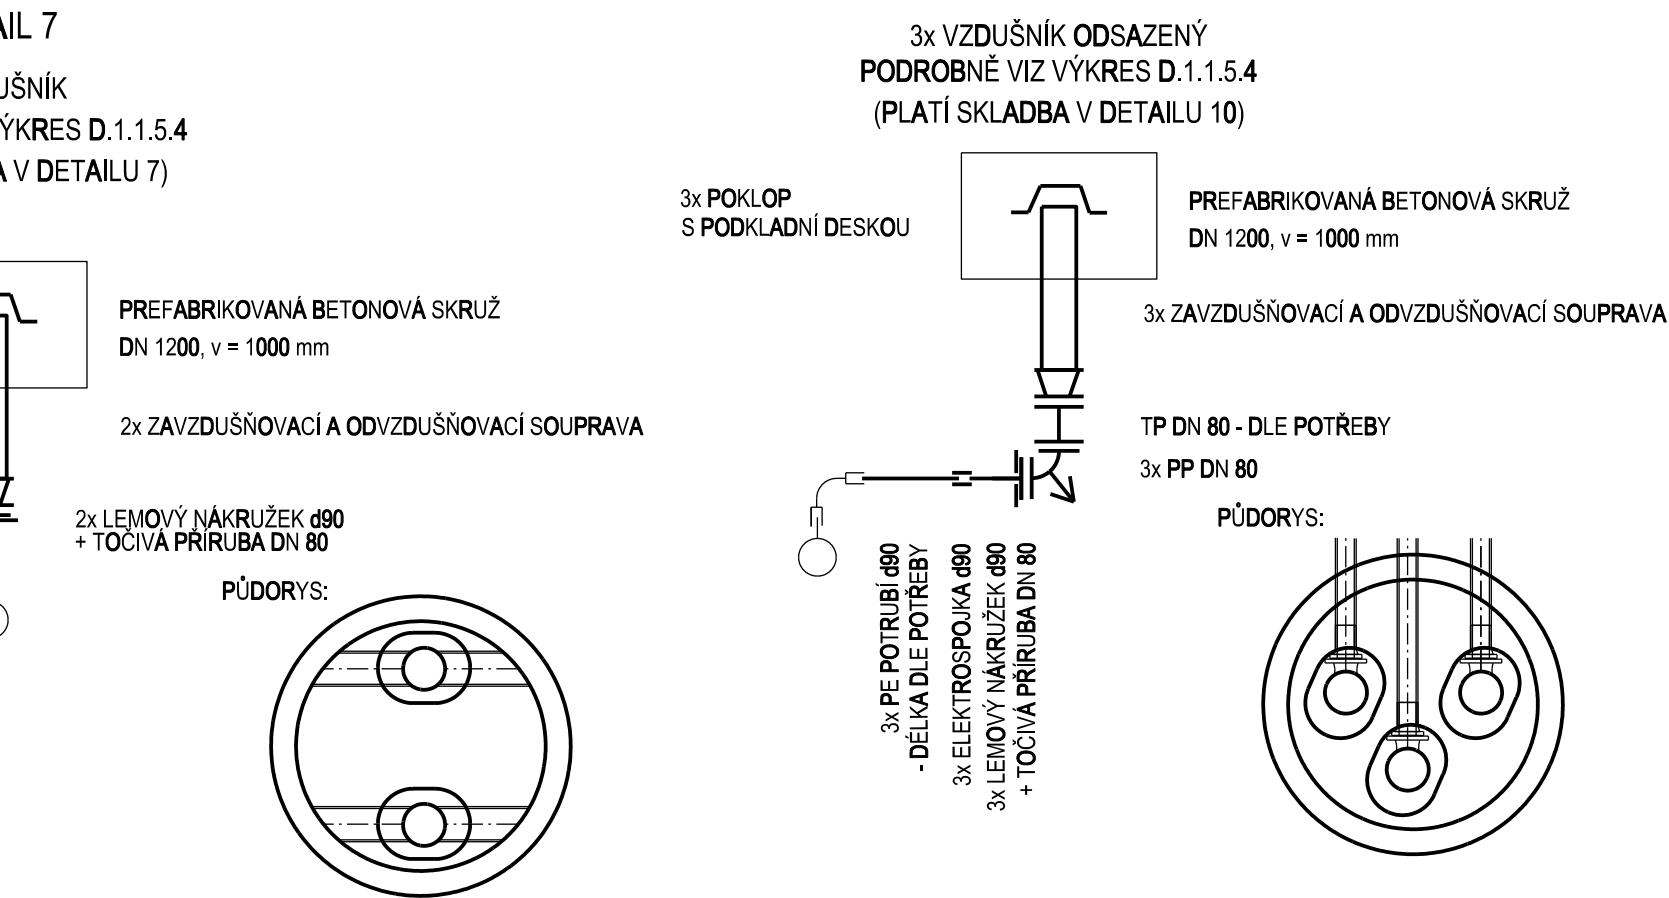

Revize		Papís revize		Datum revize			
			<b>AQUA PROCON s.r.o.</b> Projektová a inženýrská společnost Palackého tř. 12, 612 00 Brno tel.: +420 541 426 011 E-mail: info@aquaprocon.cz www.aquaprocon.cz				
Vedoucí projektu		Ing. Petr Baránek					
Vedoucí dílčího projektu							
Zodpovědný projektant		Ing. Petr Baránek					
Vypracoval		Ing. Simona Krupicová					
Kontroloval		Ing. Hana Hyánková					
Investor		Svazek vodovodů a kanalizací Ivančice					
Objednatel		Svazek vodovodů a kanalizací Ivančice					
Fórmát	6A4	Měřítko	Stupeň	ZD	Datum 01/2024	Zaškrtnuté číslo	1584421-18
Právní		VODOVOD MORAVSKÉ BRÁNICE - OPTIMALIZACE SYSTÉMU					
D - Dokumentace objektů a technických a technologických zařízení							
D.1 - Dokumentace stavebního nebo inženýrského objektu							
D.1.1 - VODOVOD – SO 01, SO 04, SO 05, SO 06							
D.1.1.4 - KLADEČSKÁ SCHÉMATA							
Příloha		ZÁSOBOVACÍ ŘAD MORAVSKÉ BRÁNICE			Souprava Číslo přílohy D.1.1.4.7		Revize 0