PŮDORYS

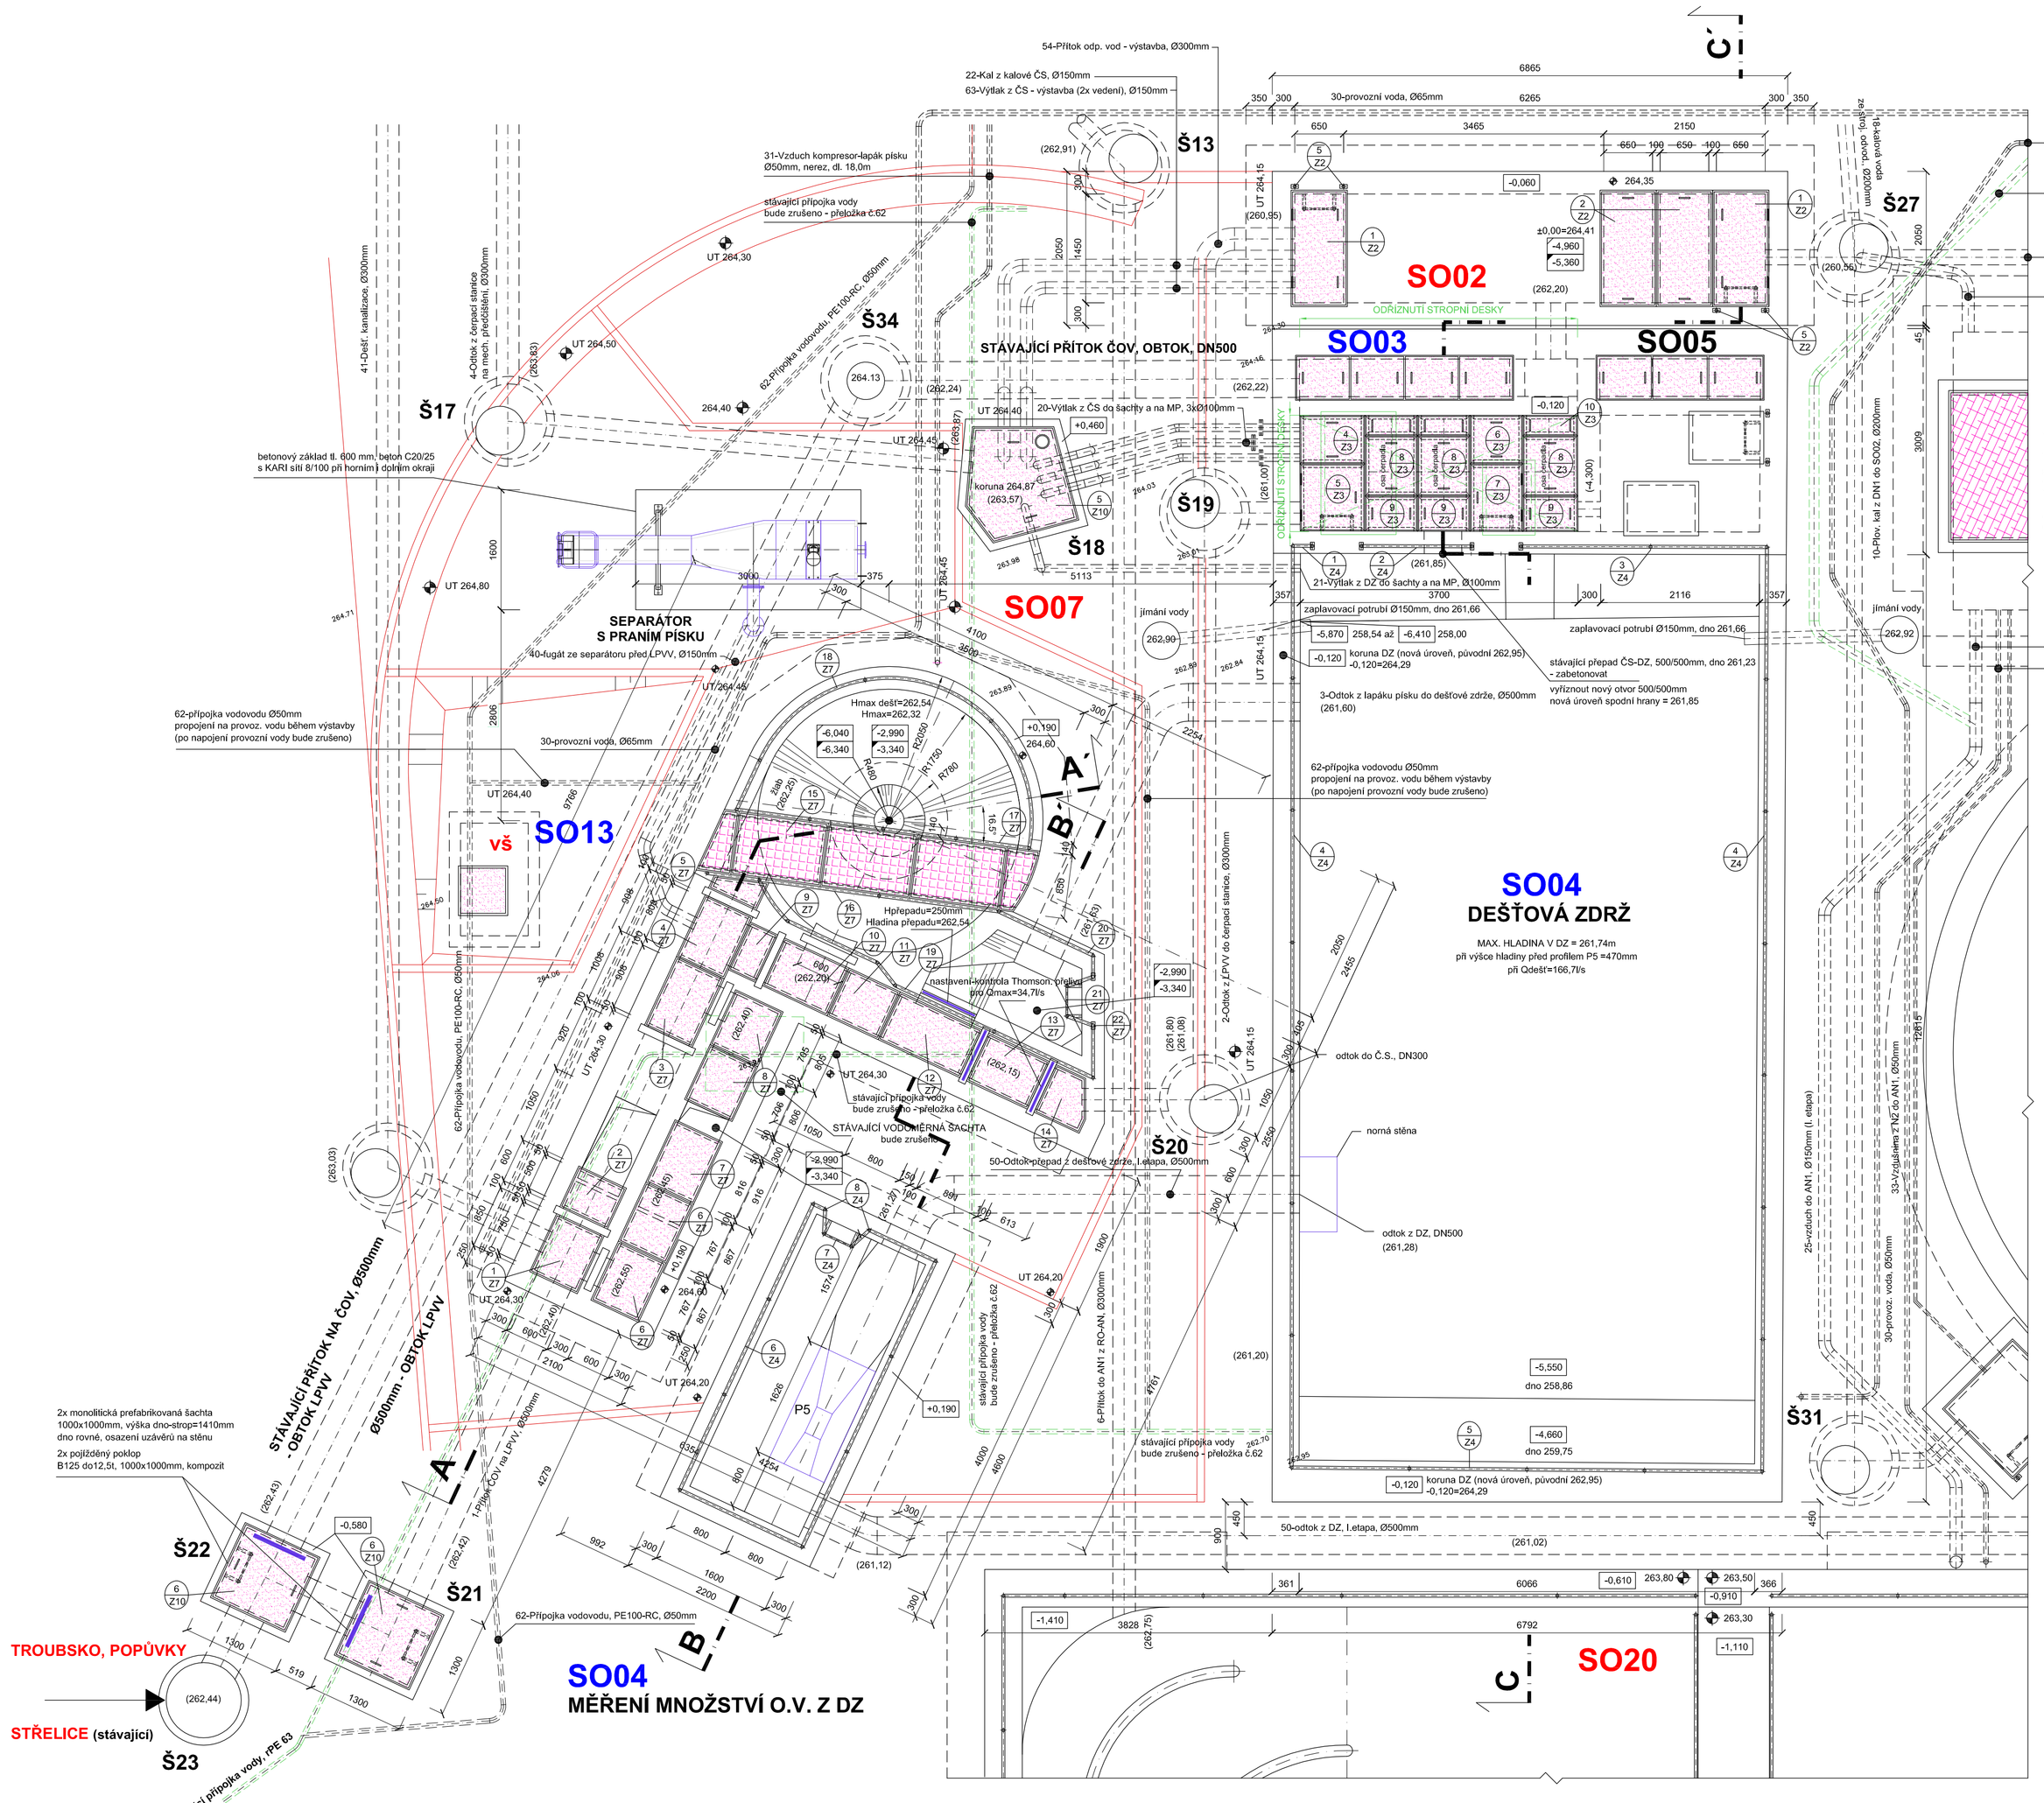
SO02
SO03
SO05
SO07
SO13
SO04
DEŠŤOVÁ ZDRŽ
SO20
SO04
MĚŘENÍ MNOŽSTVÍ O.V. Z DZ
STAVAJÍCÍ PŘÍTOK ČOV, OBTOK, DN500
SEPARÁTOR S PRANÍM PÍSKU
STAVAJÍCÍ PŘÍTOK NA ČOV, Ø500mm - OBTOK LPVV
Ø500mm – OBTOK LPVV
Montážní otvor
Š13
Š17
Š34
Š18
Š19
Š27
Š31
Š22
Š21
Š23
Š20
vš
A
A'
B
B'
C
C'
TROUBSKO, POPÚVKY
STŘELICE (stávající)
54-Přítok odp. vod - výstavba, Ø300mm
22-Kal z kalové ČS, Ø150mm
63-Výtlak z ČS - výstavba (2x vedení), Ø150mm
31-Vzduch kompresor-kapák písku Ø50mm, nerez, dl. 18,0m
stávající přípojka vody bude zrušeno - přeložka č.62
62-Přípojka vodovodu, PE100-RC, Ø50mm
41-Odtl. kanalizace, Ø300mm
62-Přípojka vodovodu, PE100-RC, Ø50mm
betonový základ tl. 600 mm, beton C20/25 s KARI sítí 8/100 při horním i dolním okraji
62-přípojka vodovodu Ø50mm propojení na provoz. vodu během výstavby (po napojení provozní vody bude zrušeno)
30-provozní voda, Ø65mm
60-fugát ze separátoru před LPVV, Ø150mm
20-Výtlak z ČS do šachty a na MP, 3x Ø100mm
21-Výtlak z DZ do šachty a na MP, Ø100mm
zaplavovací potrubí Ø150mm, dno 261,66
zaplavovací potrubí Ø150mm, dno 261,66
3-Odtok z lapáku písku do dešťové zdrže, Ø500mm (261,60)
koruna DZ (nová úroveň, původní 262,95) -0,120=264,29
stávající přepad ČS-DZ, 500/500mm, dno 261,23 - zabetonovat
vyříznout nový otvor 500/500mm nová úroveň spodní hrany = 261,85
Hmax dešť=262,54 Hmax=262,32
Hpřepadu=250mm Hladina přepadu=262,54
50-Odtok-přepad z dešťové zdrže, I.etapa, Ø500mm
50-odtok z DZ, I.etapa, Ø500mm
odtok do Č.S., DN300
norná stěna
odtok z DZ, DN500 (261,28)
2-Odtok z ČOV do čerpací stanice, Ø300mm
1-Přítok ČOV na LPVV, Ø300mm
2x monolitická prefabrikovaná šachta 1000x1000mm, výška drop-inlopt=1410mm dno rovné, osazení uzávěrů na stěnu
2x pojízdný poklop B125 do12,5t, 1000x1000mm, kompozit
stávající přípojka vody, rPE 63
33-Vzdušnina z N2 do AN1, Ø50mm
25-Vzduch do AN1 (I. etapa), Ø150mm po výstavbě bude zrušeno
11-Přovoucí kal z DN2 do kalové Č.S. (II. etapa), Ø200mm
23-Vratný kal, Ø150mm
10-Přov. kal z DN1 do SO02, Ø200mm
26-vzduch do AN1, Ø150mm (II. etapa)
30-provozní voda, Ø50mm
jímání vody
jímání vody
stávající přípojka vody bude zrušeno - přeložka č.62
62-přípojka vodovodu Ø50mm propojení na provoz. vodu během výstavby (po napojení provozní vody bude zrušeno)
stávající přípojka vody bude zrušeno - přeložka č.62
6-Přítok do AN1 z RO-AN, Ø300mm
P5
6865
2150
6265
3700
2116
6066
6792
3828
3465
650
350
300
660
650
100
660
350
300
-0,060
264,35
±0,00=264,41
-4,960
-5,360
-0,120
-4,660
dno 259,75
-5,550
dno 258,86
-0,610
263,80
263,50
-0,910
263,30
-1,110
-1,410
-0,580
-6,040
-6,340
-2,990
-3,340
-0,990
-3,340
+0,190
264,60
+0,460
+0,190
+0,090
262,99
262,92
262,91
262,20
262,24
262,22
261,85
261,60
261,20
261,02
261,12
263,03
263,07
263,57
263,98
264,13
264,40
264,46
264,53
264,71
264,44
264,45
264,87
