ŘEZ C-C´

LEGENDA VRTU V 1

hloubky vrtaného k RT - cca 263,35 m.n.m.

- navážka – písčitá hlína, hnědá, humózní, tuhá
  0,0 – 0,2m
  tř. 3-4
- navážka – písčitá hlína, šedohnědá, úlomky hornin do průměru 2,0 cm, tuhá
  0,2 – 0,7m
  tř. 3-4
- sprašová hlína, hnavě hnědá, tuhá
  0,7 – 1,1m
  tř. 2-3
- sprašová hlína, žlutohnědá, tuhá
  1,1 – 2,0m
  tř. 2-3
- sprašová hlína, světle hnědá, vlhká, měkká
  2,0 – 5,5m
  tř. 2-3
- sprašová hlína, světle hnědá, slabě písčitá, s úlomky hornin do 1,0 cm, zvodnělá
  3,0 – 5,9m
  tř. 2-3
- sprašová hlína, světle hnědá, měkká až tuhá
  5,9 – 7,0m
  tř. 2-3

ustálená hladina podzemní vody - 3,6m pod RT

VRT V 1

hloubky vrtaného k RT - cca 263,35 m.n.m.

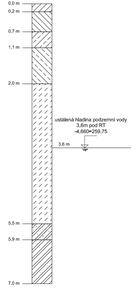

SO 20 - AKTIVAČNÍ NÁDRŽE
AN1 - I.ETAPA

SO 04 - DEŠŤOVÁ ZDRŽ

SO 03 - ČERPACÍ STANICE
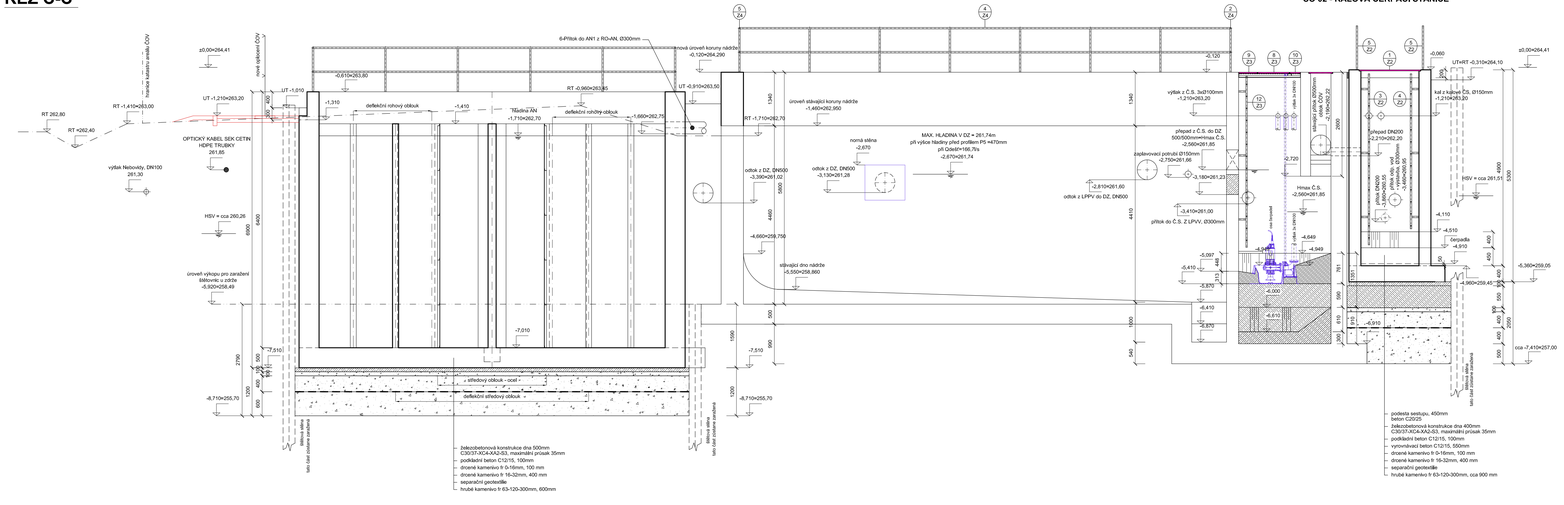
SO 02 - KALOVÁ ČERPACÍ STANICE