


PUDORYS

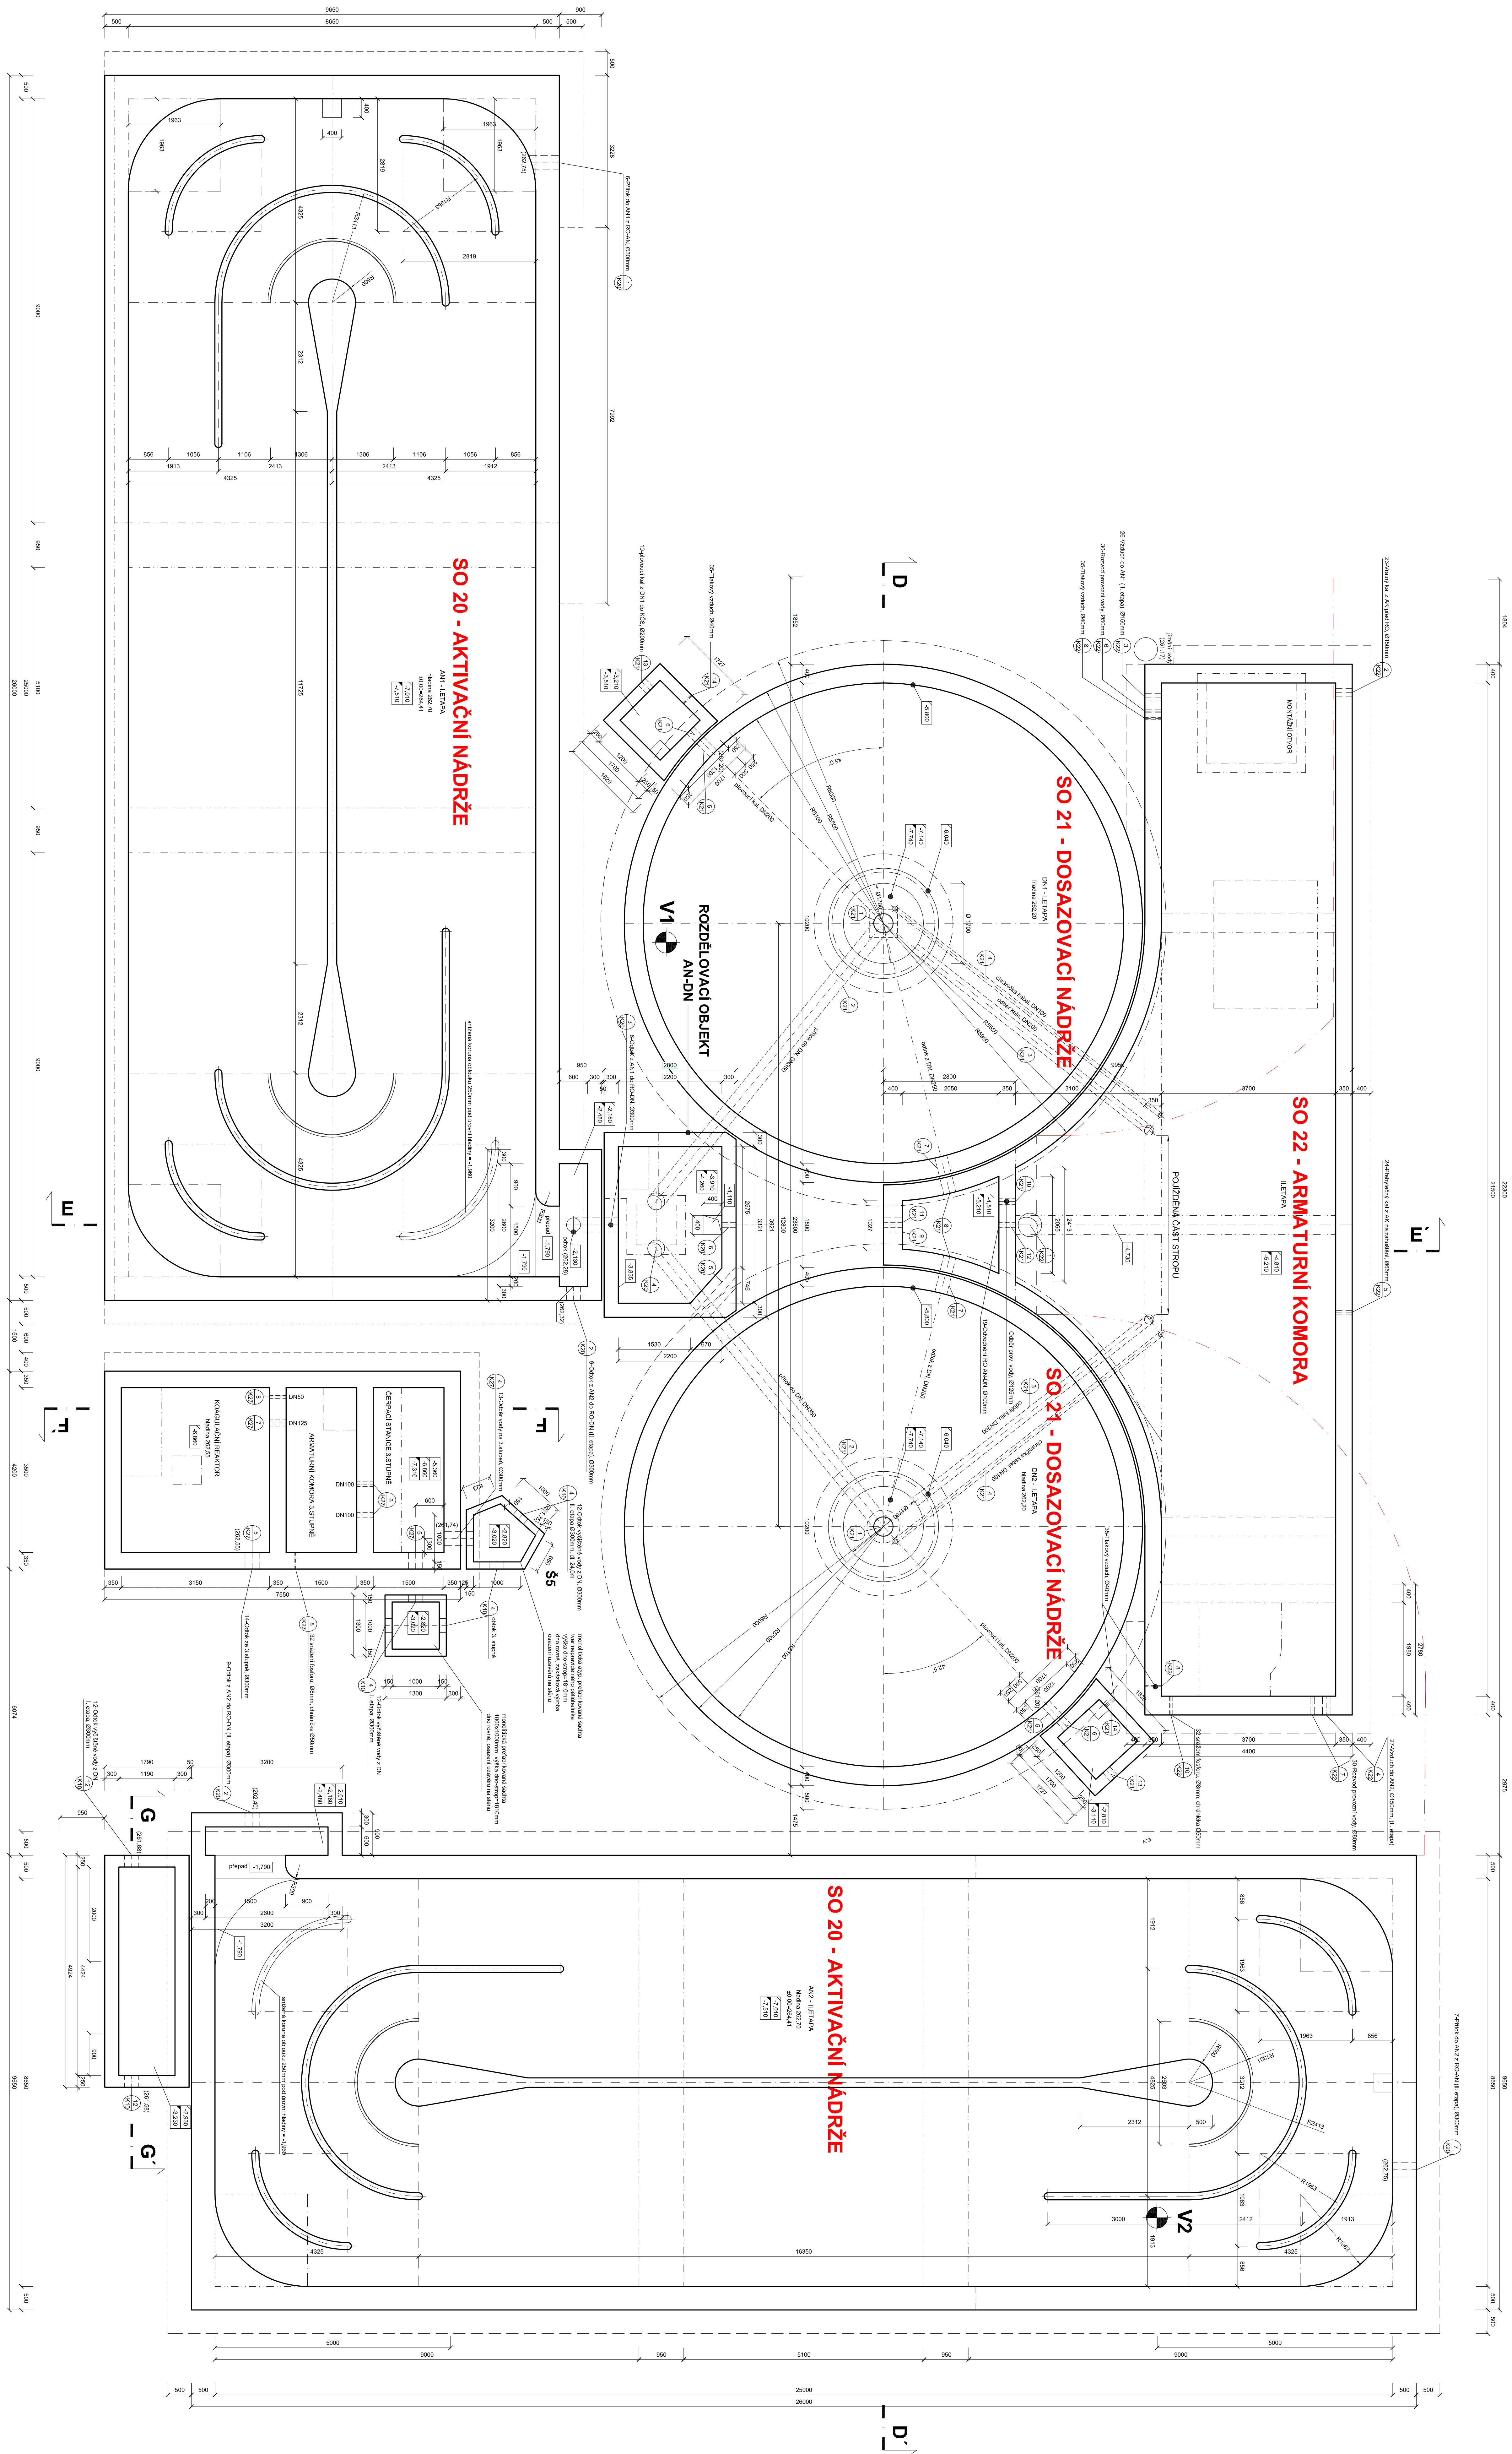

ÚPRAVA DLAŤACNÍCH SPAR:

OCHRANÉ UZEMNÍ
UZEMNENÍ JE NAVRŽENO JAKO ZÁKLADOVÝ ZEMNÍ PÁŽ. 304mm NA TENTO ZEMNÍ BUDOUI PŘÍPOJENÝ VŠECHNY SVODY. OSÁDKY DO POPRAVDNÝCH BETONŮ.

!!! ZAŘÍZENÍ VZT OSAOIT PŘI BETONÁŽI STROPEŮ PŘÍSLUŠNÝCH OBJEKTŮ!!!

BEZPEČNOST STAVAJÍCÍ NADŘÍŽE SOU-DEŠTOVA ZORŽ PROTI VYPALAVANÍ

VĚSTĚNÍ STÁLÁHO OBYČNÉHO SOUŘEČNÍHO DŮŘE, IŠOU VĚA ZAMOVČOVÁ OTVORU VĚSMA OTVORY MĚSIBY
NĚMSTĚ, OTVĚRČENÍ A HĚNĚNÍ SE ZÁKLĚNÍ SLOŽENÍ, KAM V JEDNÉ, KĚY V POZDĚNÍ VOČA NASTUPUJÁ DO ÚSTNĚNÍ
TEČNĚ OTVORU, BYLA MĚŘENÍ TOUTO VOČOU ZÁKLĚNÍ PĚTÍ JEJINĚ VYKÁVÁNÍ
ZVLÁŠTĚNÍ, JMÁNI VOČE SE PRŮPUSČENÍ (PĚVĚNÍ) NOVĚNÍ, UPRAVENÍ, TĚBNÍ.

| | |
|--|--|
| STRANA | Počet |
| ROZŠÍŘENÍ ČOV STUPELCE | |
| <p>0001 D Dokumentace objektu a technických a technologických zařízení</p> <p>D.1 Dokumentace stavebního nebo územního objektu</p> | |
| <p>STUPNĚ</p> <p>SO 10 - KANALIZACE V COV (IMO 94)</p> <p>SO 20 - AKTIVACI NADŽE</p> <p>SO 21 - DOSAŽOVACÍ NADŽE</p> <p>SO 22 - AMATURNÍ KOMORA</p> <p>SO 27 - 3. STUPEN ČISTĚNI ODPAČNÍCH VOD</p> | <p>Město</p> <p>1:50</p> |
| PŮDORÝS-ŘEZ, výkres karta baru | <p>Stavba ZD</p> <p>Cena projektů</p> <p>Rozloha</p> |
| D.1.2.0.2.3 | |