


PS 01 STROJNĚ TECHNOLOGICKÁ ČÁST REKONSTRUKCE KALOVÉHO HOSPODÁŘSTVÍ

PŮDORYSNÝ ŘEZ
M 1:50

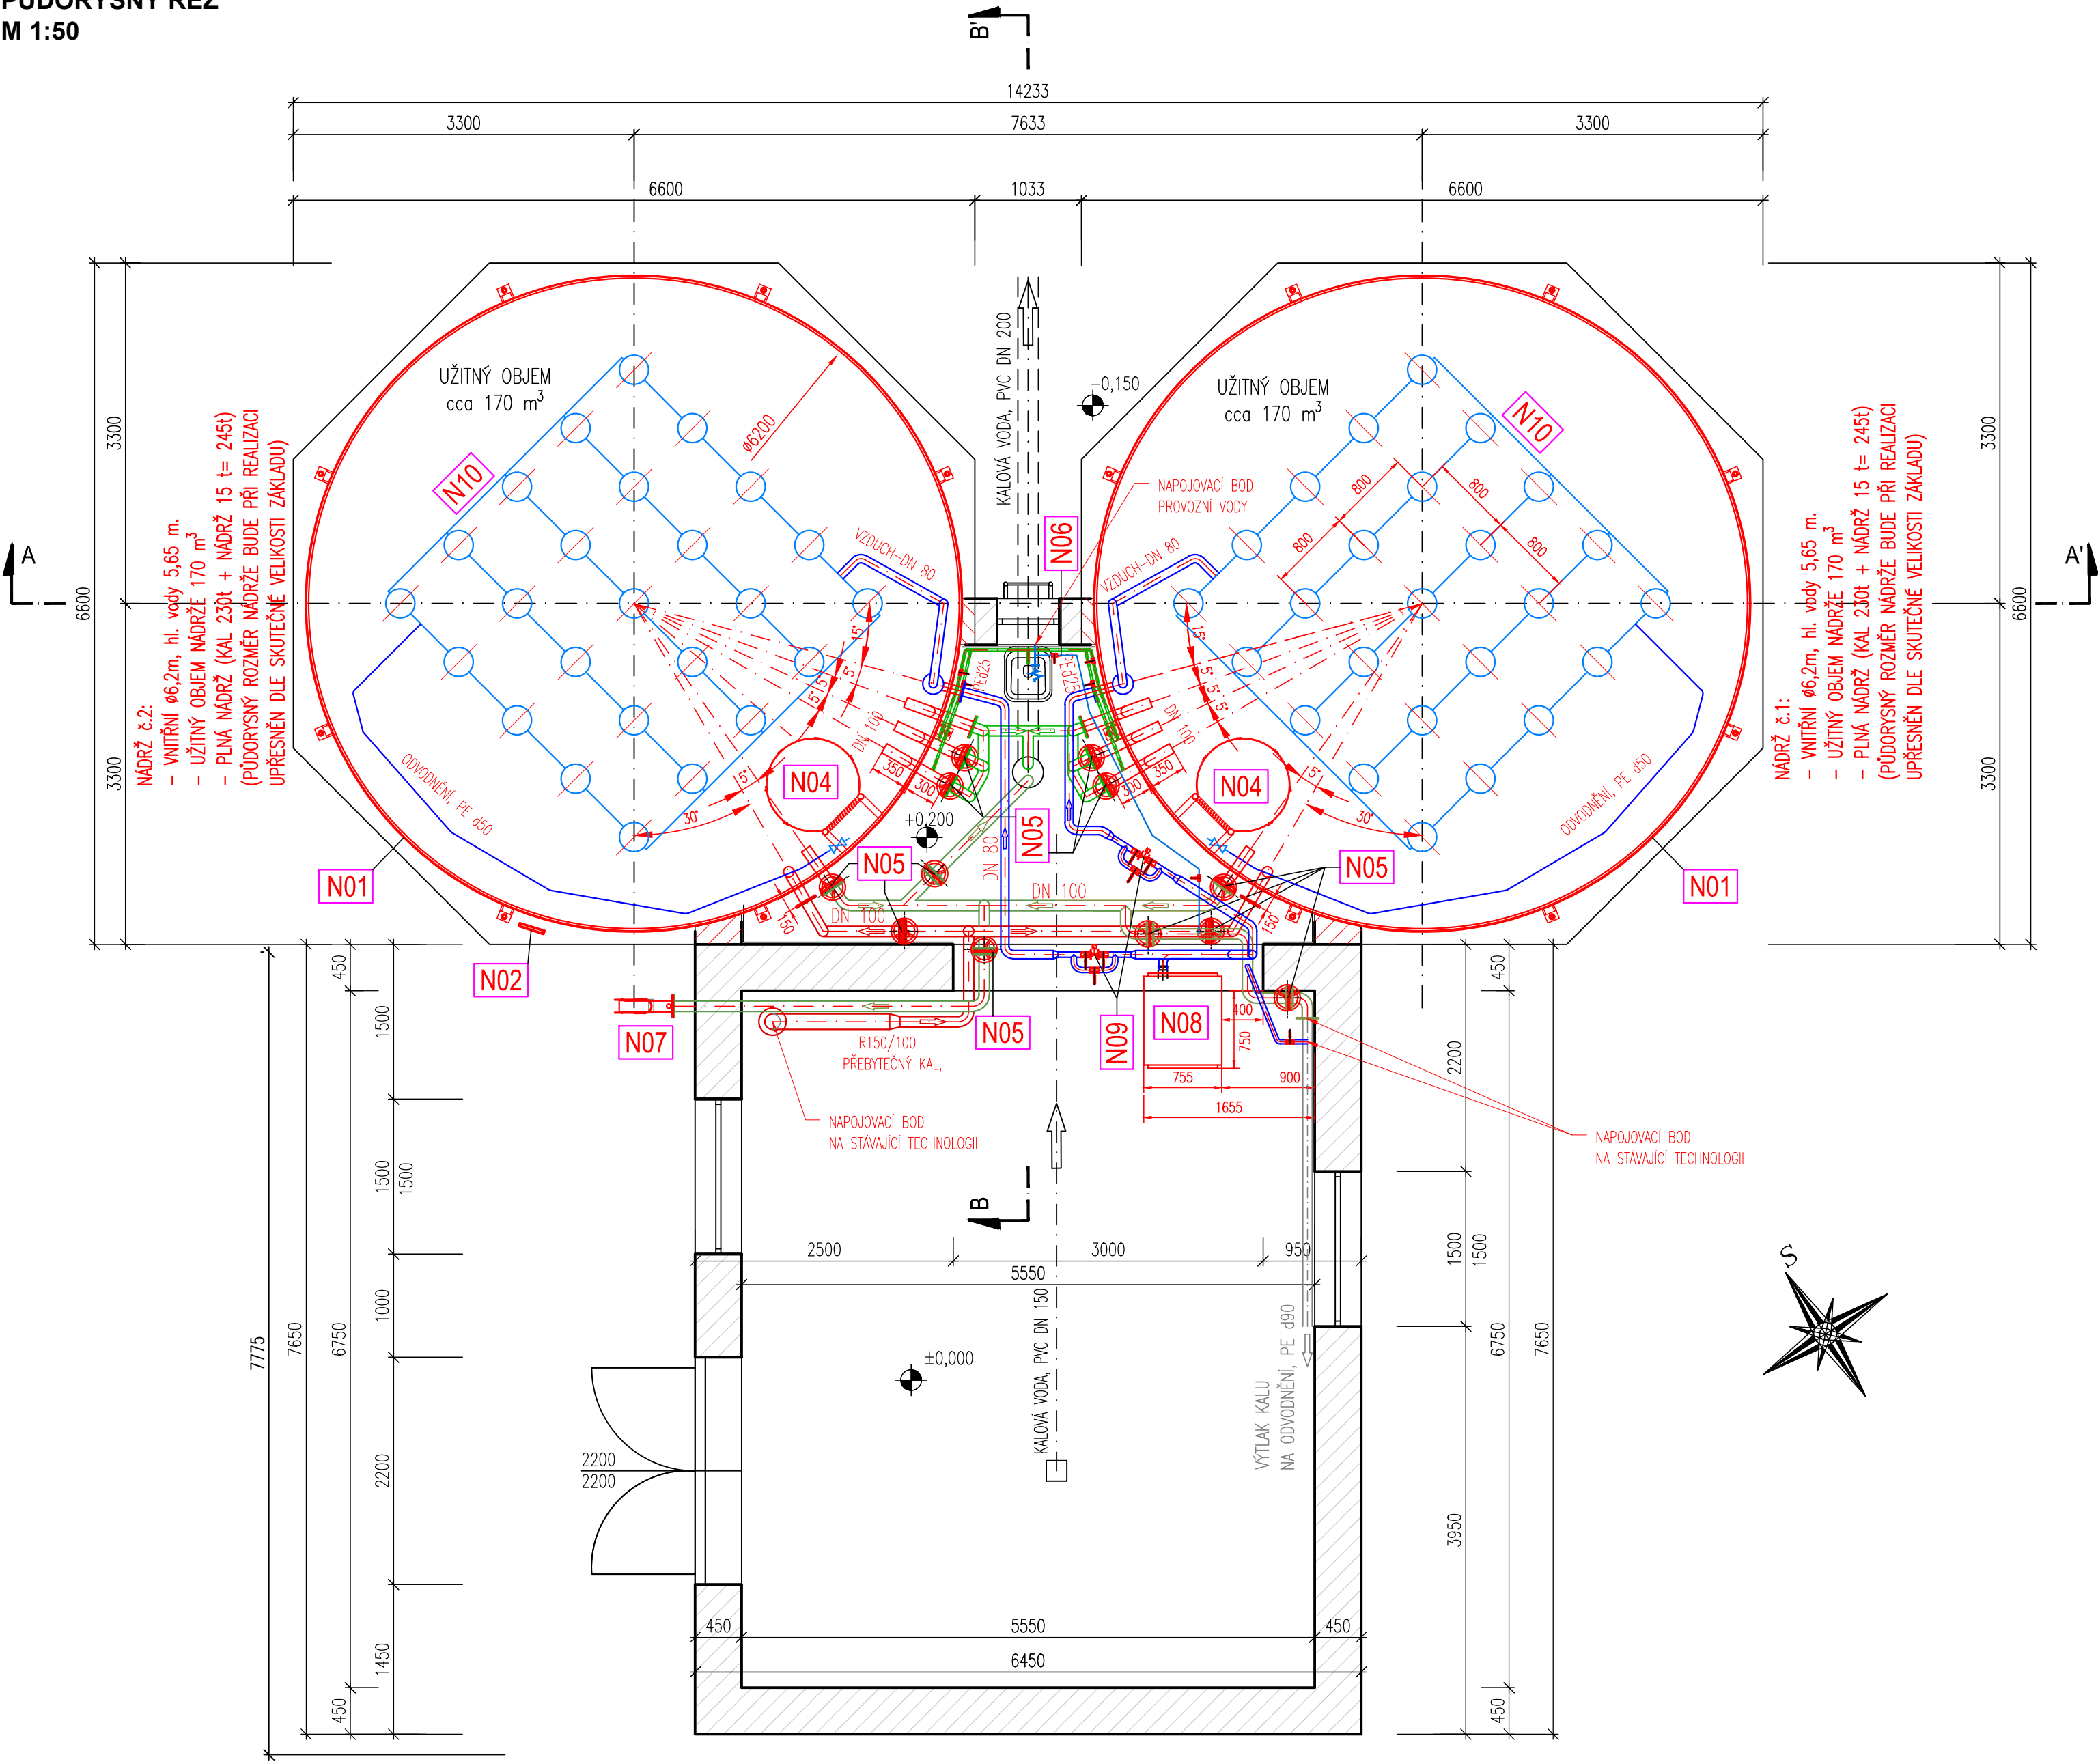


LEGENDA TECHNOLOG. POTRUBÍ:

- PŘEBYTEČNÝ KAL
- ODTAH KALU FEKAVOZEM + VYPOUŠTĚNÍ KALOJEMU
- KALOVÁ VODA
- TLAKOVÝ VZDUCH

LEGENDA ČAR:

- STAVEBNÍ PRÁCE A KONSTRUKCE
- NOVĚ INSTALOVANÉ NÁDŘE A ZAŘÍZENÍ (PS 01)
- STÁVAJÍCÍ TECHNOLOGIE

PŮDORYSNÝ POHLED
M 1:50

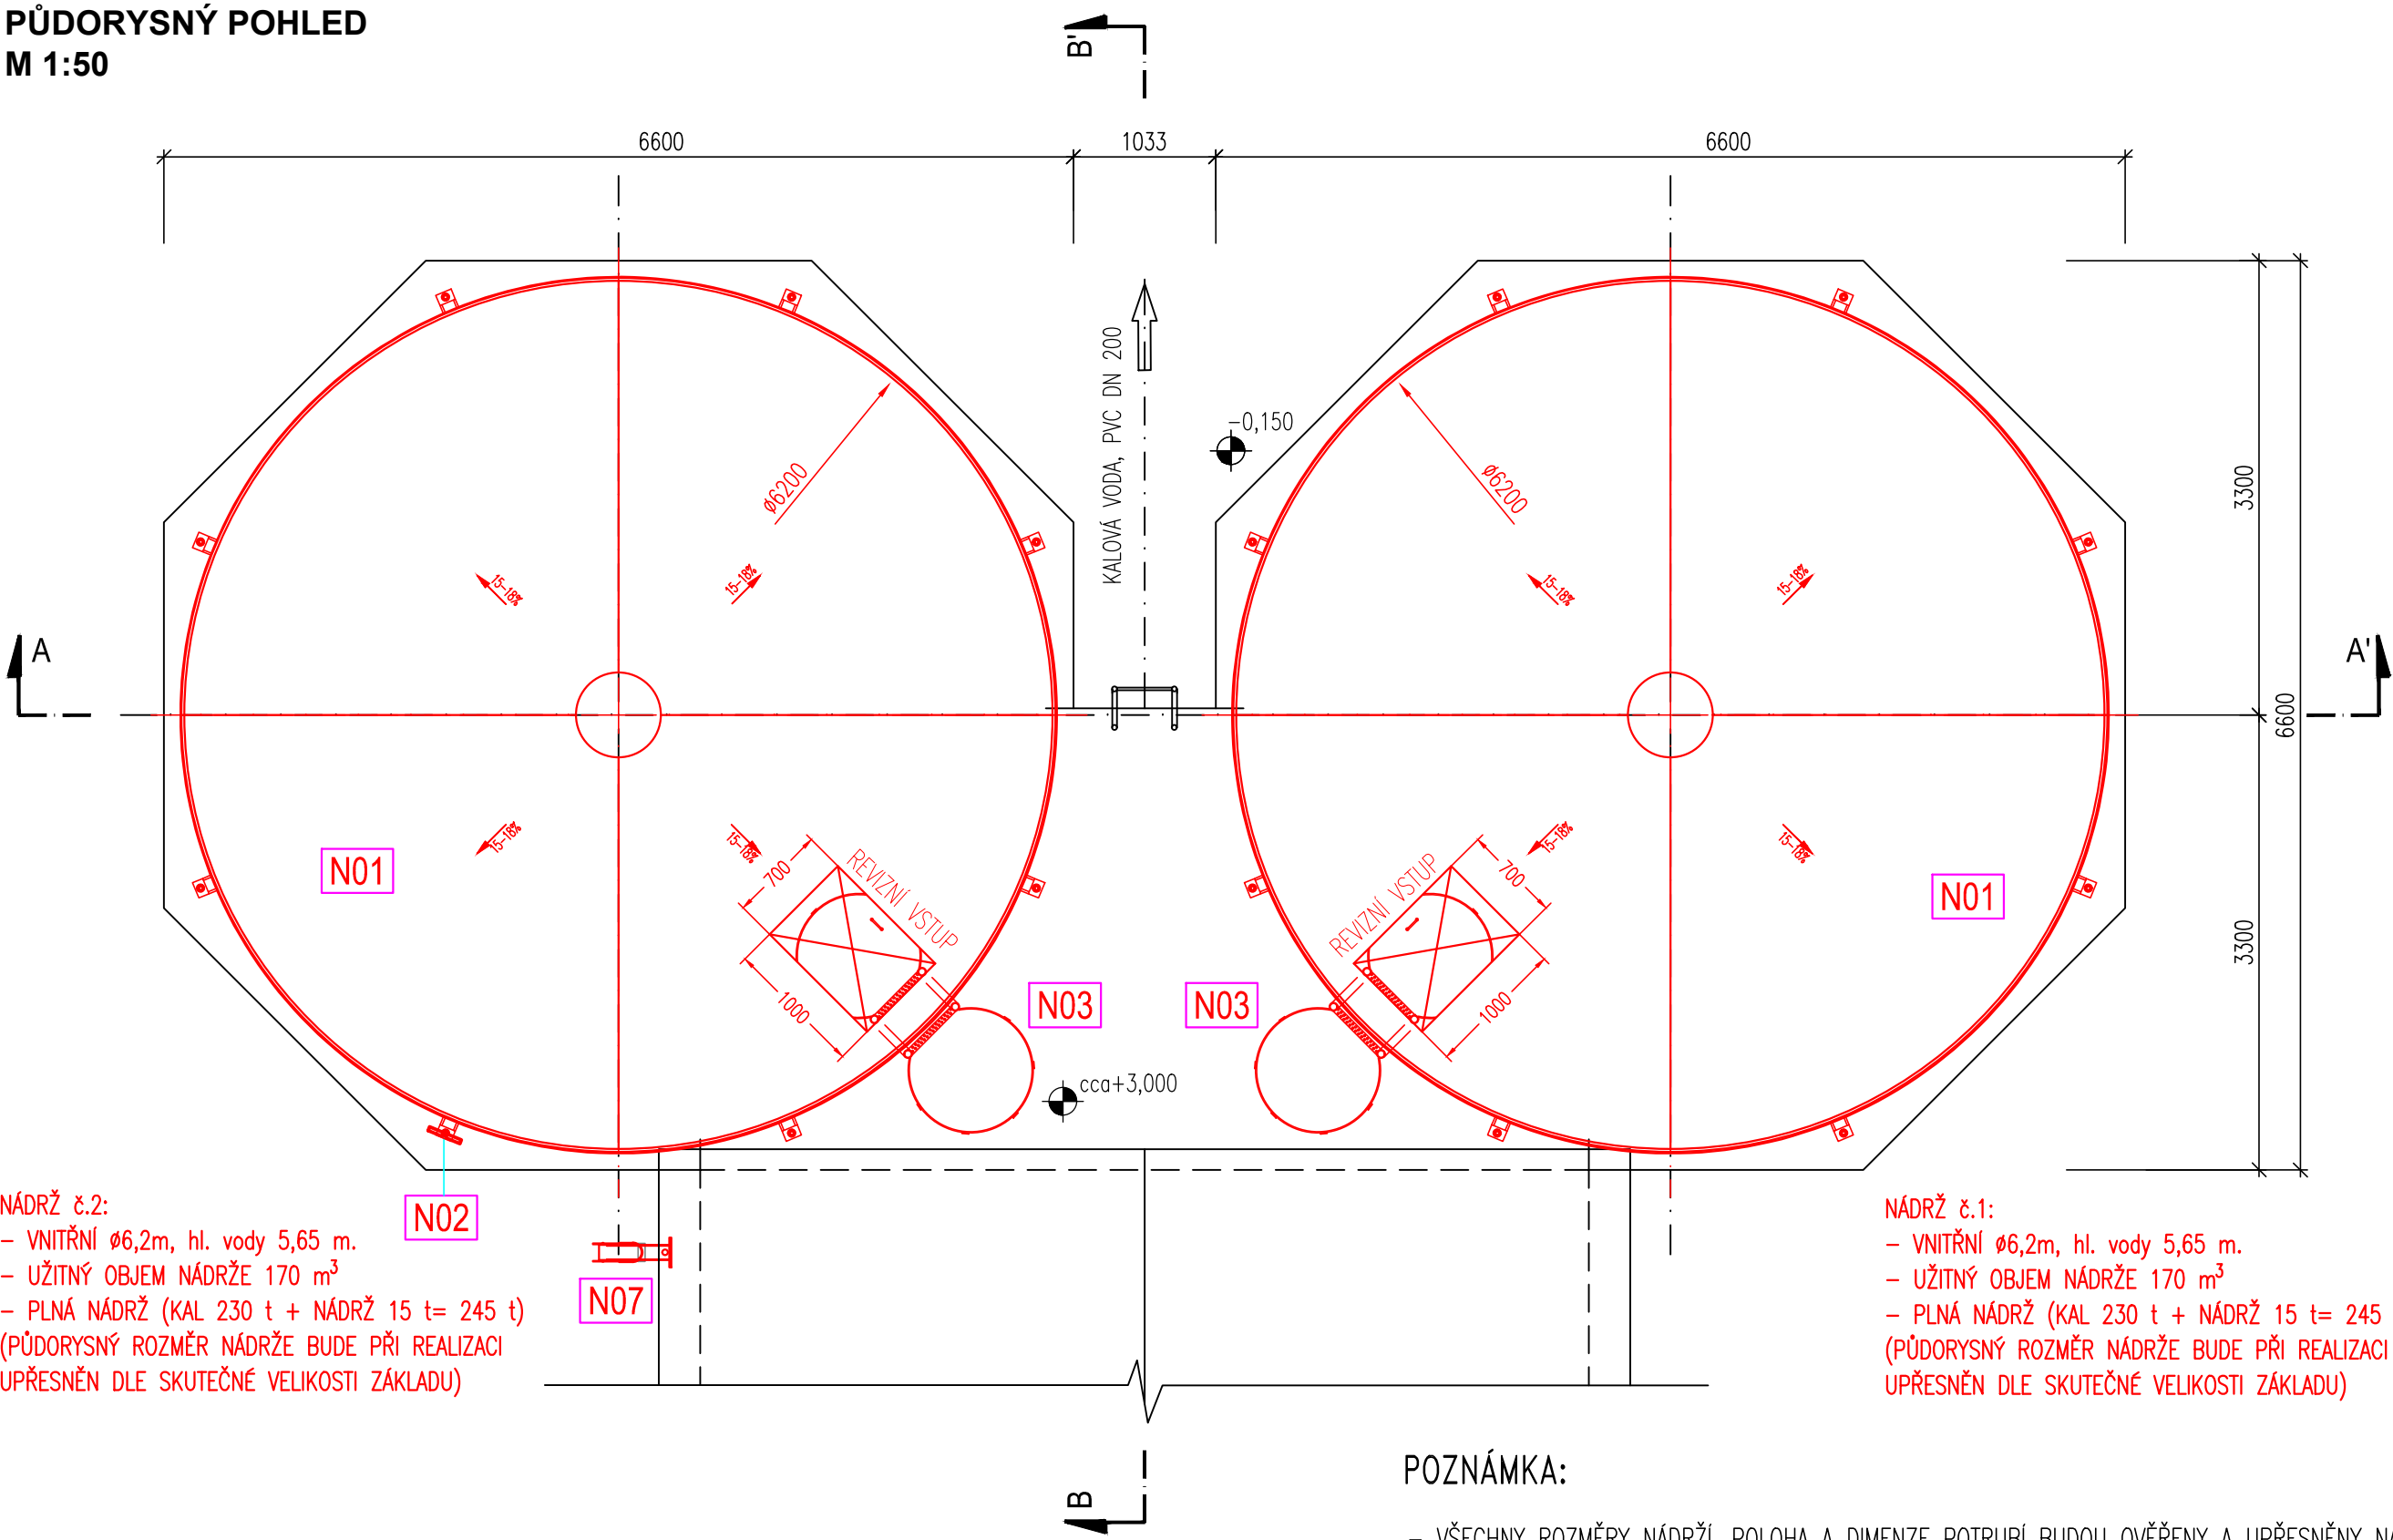

POZNÁMKA:

- VŠECHNY ROZMĚRY NÁDŘÍ, POLOHA A DIMENZE POTRUBÍ BUDOU OVĚŘENY A UPŘESNĚNY NA MÍSTĚ REALIZACE DLE ROZMĚROVÝCH MOŽNOSTÍ NOVÝCH ZÁKLADŮ A STÁVAJÍCÍCH ROZVODŮ.
- VEŠKERÉ ROZMĚRY NOVOHO VYSTROJENÍ USKLADŇOVACÍCH NÁDŘÍ KALU (pol. N01) PŘED ZADÁNÍM DO VÝROBY (VÝŠKA, PRŮMĚR, POTRUBÍ, POLOHA STROJNÍ TECHNOLOGIE) BUDOU ZHOTOVITELEM OVĚŘENY PŘED JEJICH VÝROBOU A TO S OHLEDEM NA SKUTEČNÝ STAV PO VYČERPÁNÍ A VYČIŠTĚNÍ NÁDŘÍ.
- MONTÁŽ BUDE PROBÍHAT TAK, ABY NEDOŠLO K POŠKOZENÍ STÁVAJÍCÍHO STROJNÍHO VYBAVENÍ KALOVÉHO HOSPODÁŘSTVÍ.
- VEŠKERÉ OCELOVÉ A KOMPOZITOVÉ PRVKY (ROŠTY, ZÁBRADLÍ) BUDOU VYROBENY A OSAZENY V SOULADU S TNV 750747.

SEZNAM NOVÝCH STROJŮ A ZAŘÍZENÍ

PS	POLOŽKA	POPIS	POČET
PS 01	N01	ZÁSOBNÍ NÁDŘ KALU. SAMONOSNÁ – NEREZOVÁ VČETNĚ VYSTROJENÍ A NÁPOJOVACÍCH BODŮ	2
	N02	MECHANICKÝ STAVOZNAK	1
	N03	VÝSTUPOVÝ ŽEBŘÍK SE ZÁCHYTNÝM KOŠEM – NEREZ	2
	N04	SESTUPOVÝ ŽEBŘÍK SE ZÁCHYTNÝM KOŠEM – NEREZ	2
	N05	NOŽOVÝ UZÁVĚR DN 100 + OVLÁDACÍ SESTAVA S RUČNÍM KOLEM	12
	N06	ROZVOD PROVOZNÍ VODY VČ. RUČNÍCH UZÁVĚRŮ, DN 20 (PPR)	1
	N07	KONCOVKA PRO NÁPOJENÍ FEKAVOZU – DN 100	1
	N08	DMYCHADLO – USKLADŇOVACÍ NÁDŘ KALU	1
	N09	SOLENOIDOVÝ VENTIL DN50(2")+JIŠTĚNÍ RUČNÍ ARMATUROU 3ks(BYPASS)	2
	N10	STŘEDNĚBULBNÝ PROVZDUŠŇOVACÍ ROŠT UNK, 25 ks elementů	2

MÍSTNÍ SOUŘADNÁ SOUSTAVA		MÍSTNÍ VÝŠKOVÝ SYSTÉM		
OBJEDNATEL Město Albrechtice, nám. ČSA 27/10, 793 95 Město Albrechtice, IČ: 296228	MÍSTO	Město Albrechtice	Ing. JIŘÍ ROSYPAL, ČKAIT 1002293, IČ: 296228, Na Poustice 252, 684 01 Kobeřice u Brna, tel.: 602 570 133, e-mail: rosypal@provvozov.cz,	
	KRAJ	Moravskoslezský		
	VYPRACOVAL	Ing. Jiří Rosypal		
	VED. PROJEKTANT	Ing. Jiří Rosypal		
	ZODP. PROJEKTANT	Ing. Jiří Rosypal		
NÁZEV AKCE	REKONSTRUKCE KALOVÉHO HOSPODÁŘSTVÍ ČOV MĚSTO ALBRECHTICE		DATUM	12/2019
OBJEKT	PS 01 STROJNĚ TECHNOLOGICKÁ ČÁST REKONSTRUKCE KALOVÉHO HOSPODÁŘSTVÍ		STUPEŇ	DSP + ZD
			FORMÁT	6 x A4
OBSAH	TECHNOLOGIE, KALOVÉ NÁDRŽE – PŮDORYS		MĚŘÍTKO	1:50
			PŘÍLOHA č.	PARÉ č.
			D.2.1.1.4.	